


POSOUZENÍ ROZHLEDŮ V MÍSTĚ NAPOJENÍ DOPLŇKOVÉ CESTY DC 4 NA SILNICI III/2574



POSOUZENÍ ROZHLEDŮ V MÍSTĚ NAPOJENÍ VEDLEJŠÍ CESTY VC 2 NA SILNICI III/2574

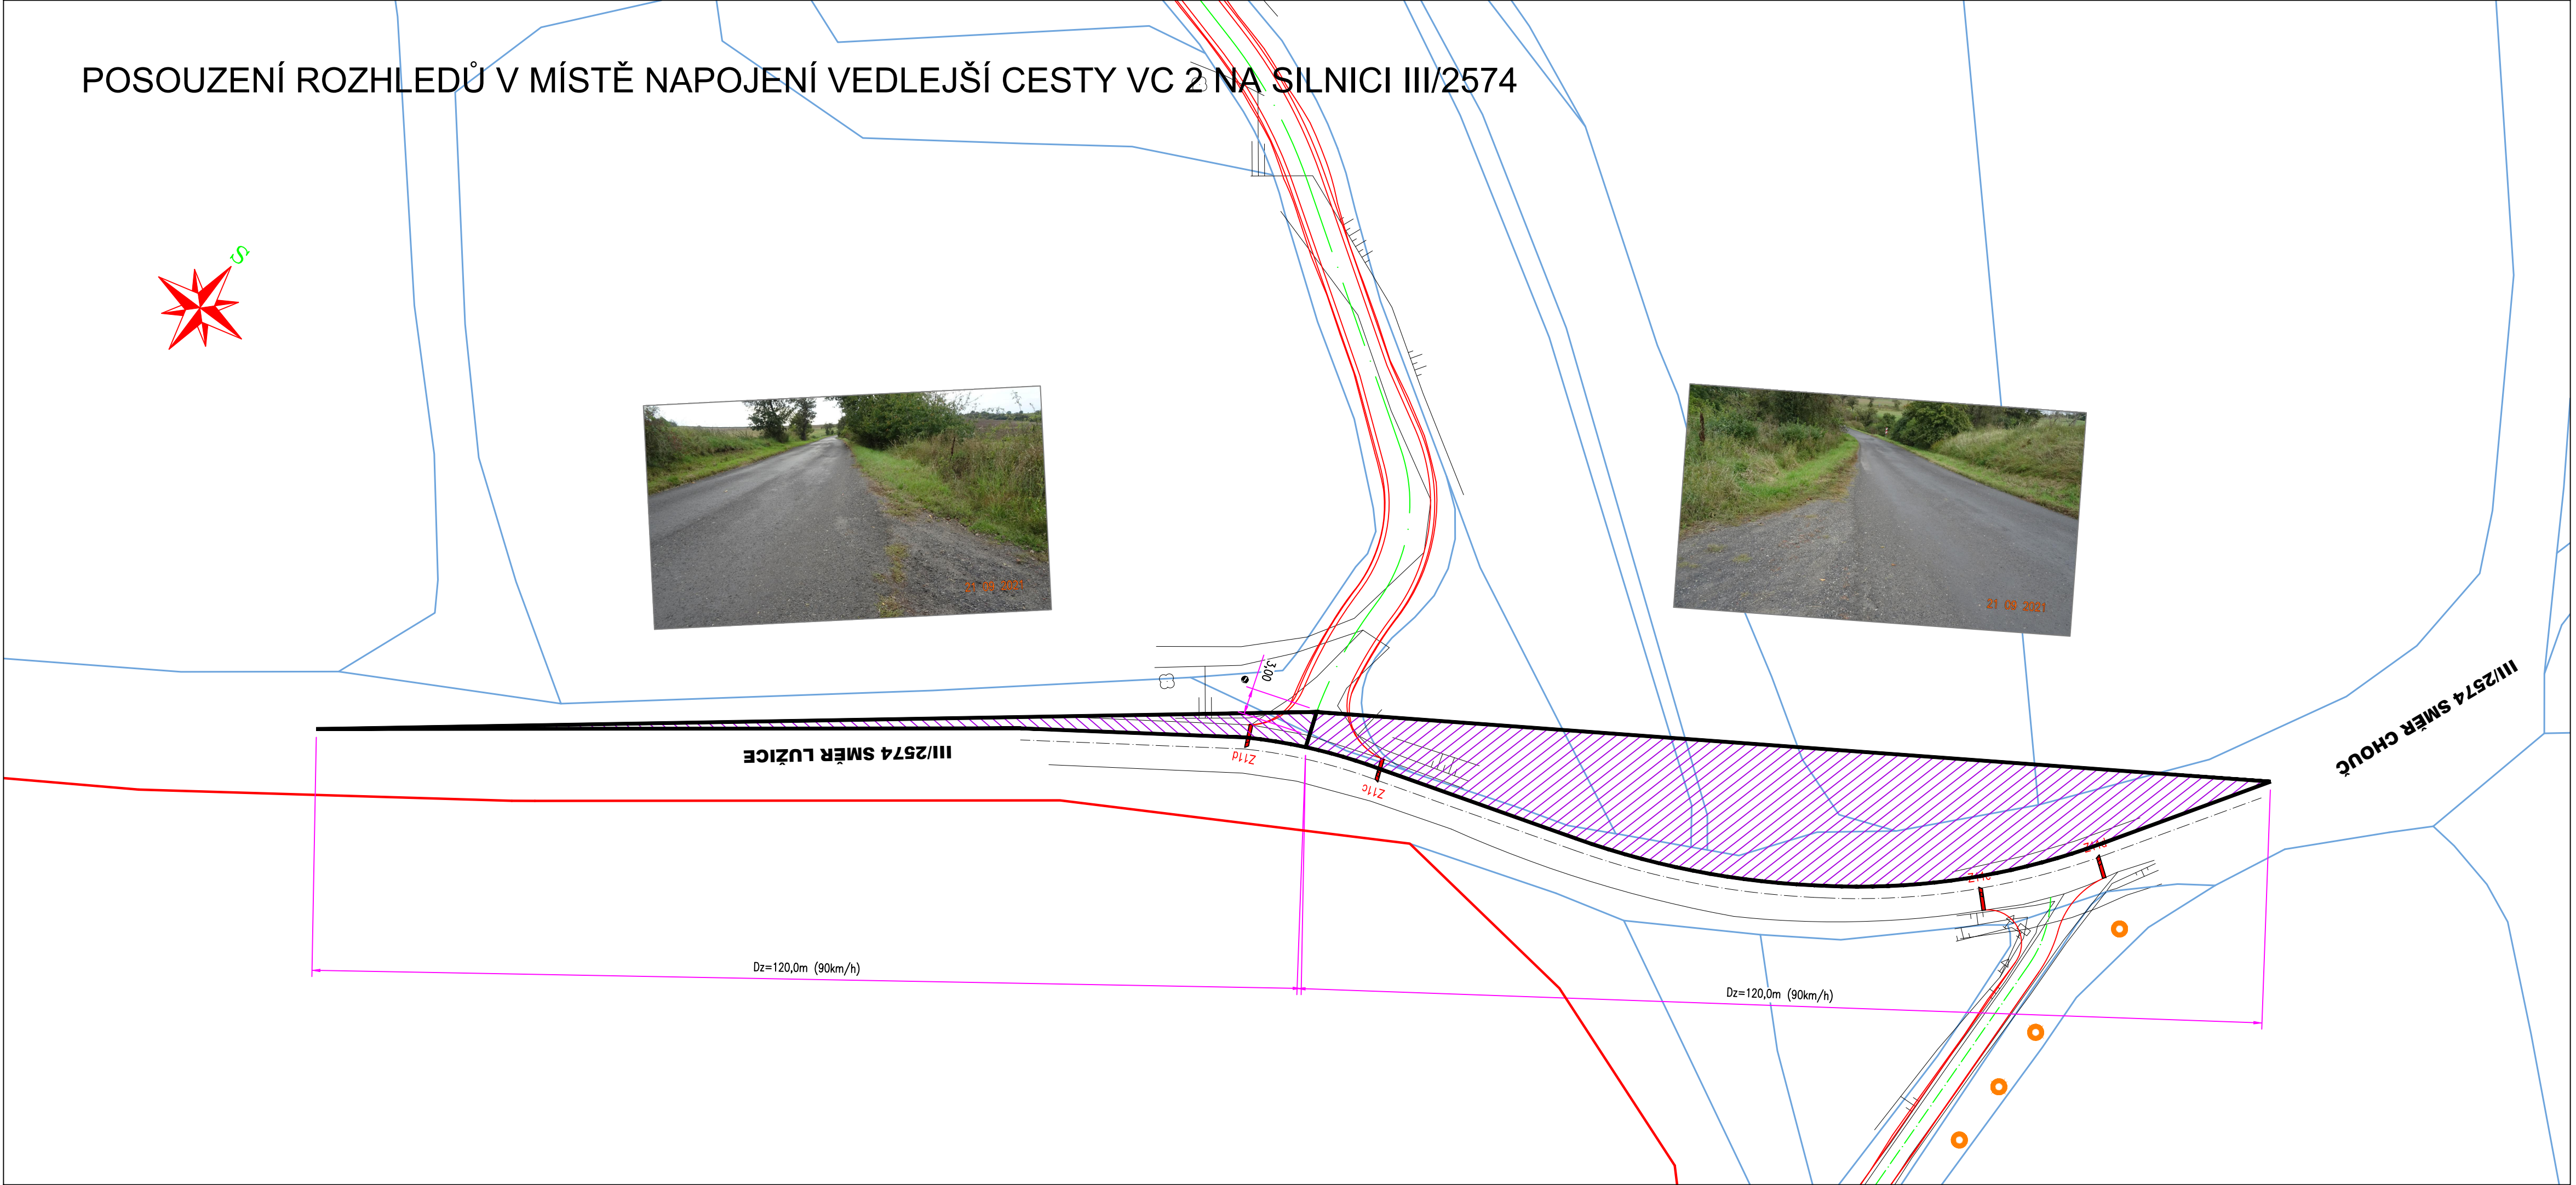

VÝŠKOVÝ SYSTÉM: B.p.v.  
SOÚŘADNICOVÝ SYSTÉM: S-JTSK

VÝKRES JE DŮLEŽITĚM VLASTNÍM PRÁVEM PROJEKTANTA. BEZ JEHO POŽADU NEMŮŽE BYT POUŽIT A KOPÍROVÁNÍ JEZTÍ ODBORNÝM PŘEDÁNÍM S NÍM JINAK NÁVLÁŽENO

MĚŘÍTKO ORIGINALU 1:500	PROJEKTANT MP	DATUM 09/2021
VYPRACOVAL PROJEKTOVÁ KANCELÁŘ : DOPRAVNÍ	TECH.KONTR.	STUPEŇ PD DPS
		POČ.FORM.A4 8
	ZAKÁZKA : VÝSTAVBA A OBNOVA POJÍZD CESTY DC4 A VC2 V K.O. CHOUČ	POR.ČÍSLO
	ČÁST :	
	OBSAH : ROZHLEDOVÉ TROJÚHELNÍKY	ČÍSLO ZAKÁZKY : 5955
	OBJEDNATEL : ČR – STATNÍ POZEMKOVÝ ÚŘAD	D.1.10
		DO-5-12403