


řez A – A'

VZOROVÝ ŘEZ brodu na odbočce polní cesty v km 0,245

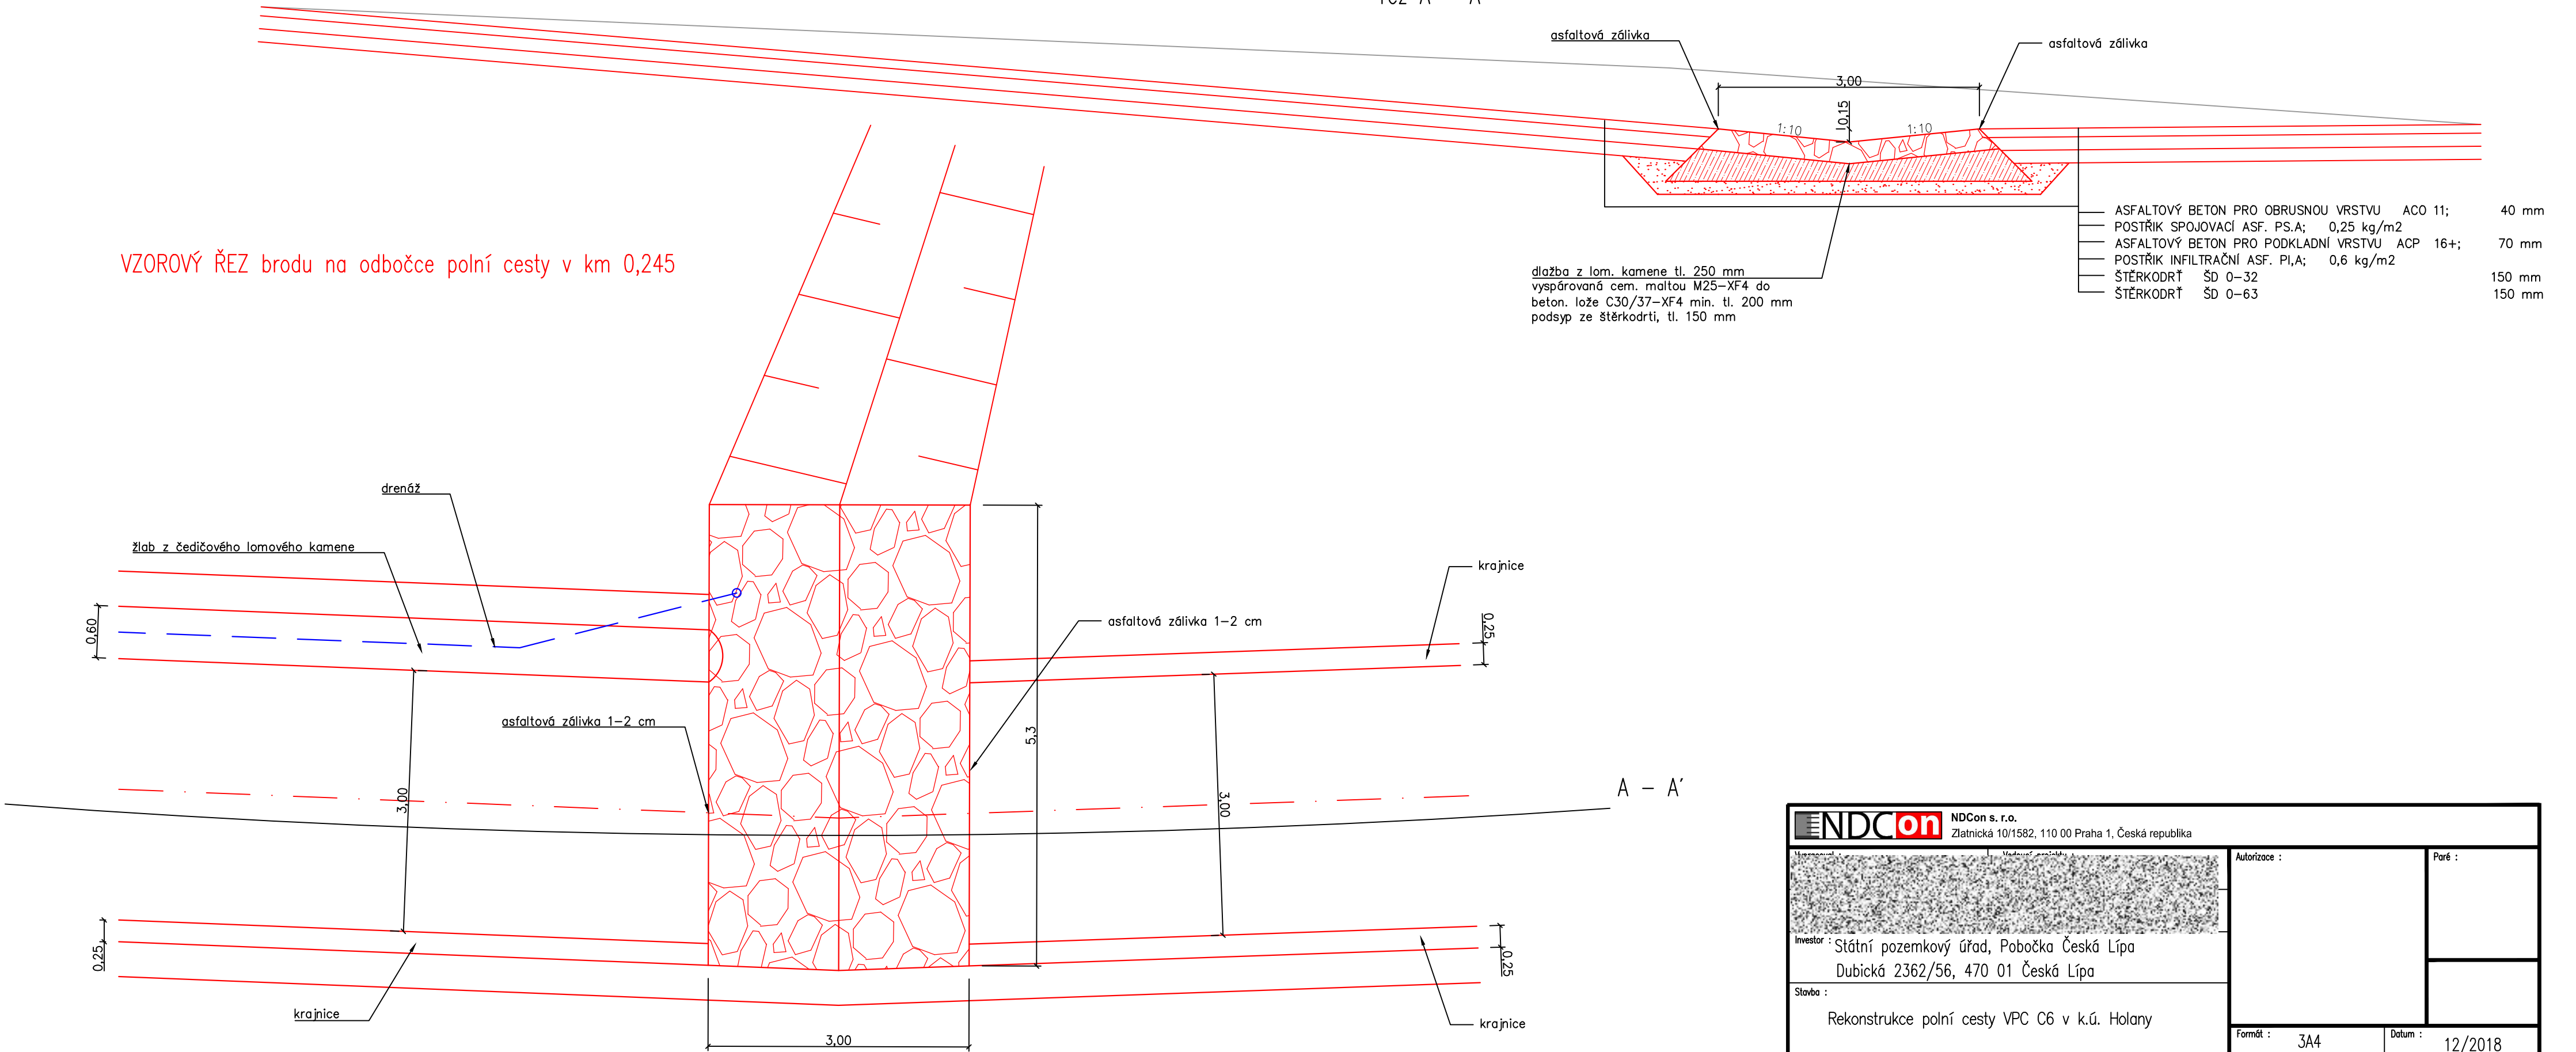

<div><div><div></div><div>NDCon</div></div><div><div>NDCon s. r.o.</div><div>Zlatnická 10/1582, 110 00 Praha 1, Česká republika</div></div></div>			
<div><div><div></div><div>Investor :</div></div><div><div>Státní pozemkový úřad, Pobočka Česká Lípa</div><div>Dubická 2362/56, 470 01 Česká Lípa</div></div></div>		<div><div><div>Autorizace :</div><div>Paré :</div></div></div>	
<div><div><div>Stavba :</div><div>Rekonstrukce polní cesty VPC C6 v k.ú. Holany</div></div></div>		<div><div><div>Formát :</div><div>3A4</div></div></div>	<div><div><div>Datum :</div><div>12/2018</div></div></div>
<div><div><div>Část :</div><div>C. Stavební část</div></div></div>		<div><div><div>Stupeň :</div><div>DSP/DPS</div></div></div>	<div><div><div>Číslo zakázky :</div><div>678/18</div></div></div>
<div><div><div>Obsah :</div><div>Brod</div></div></div>		<div><div><div>Měřítko :</div><div>1:50</div></div></div>	<div><div><div>Číslo přílohy :</div><div>C.6.</div></div></div>