



SITUACE
M 1:100

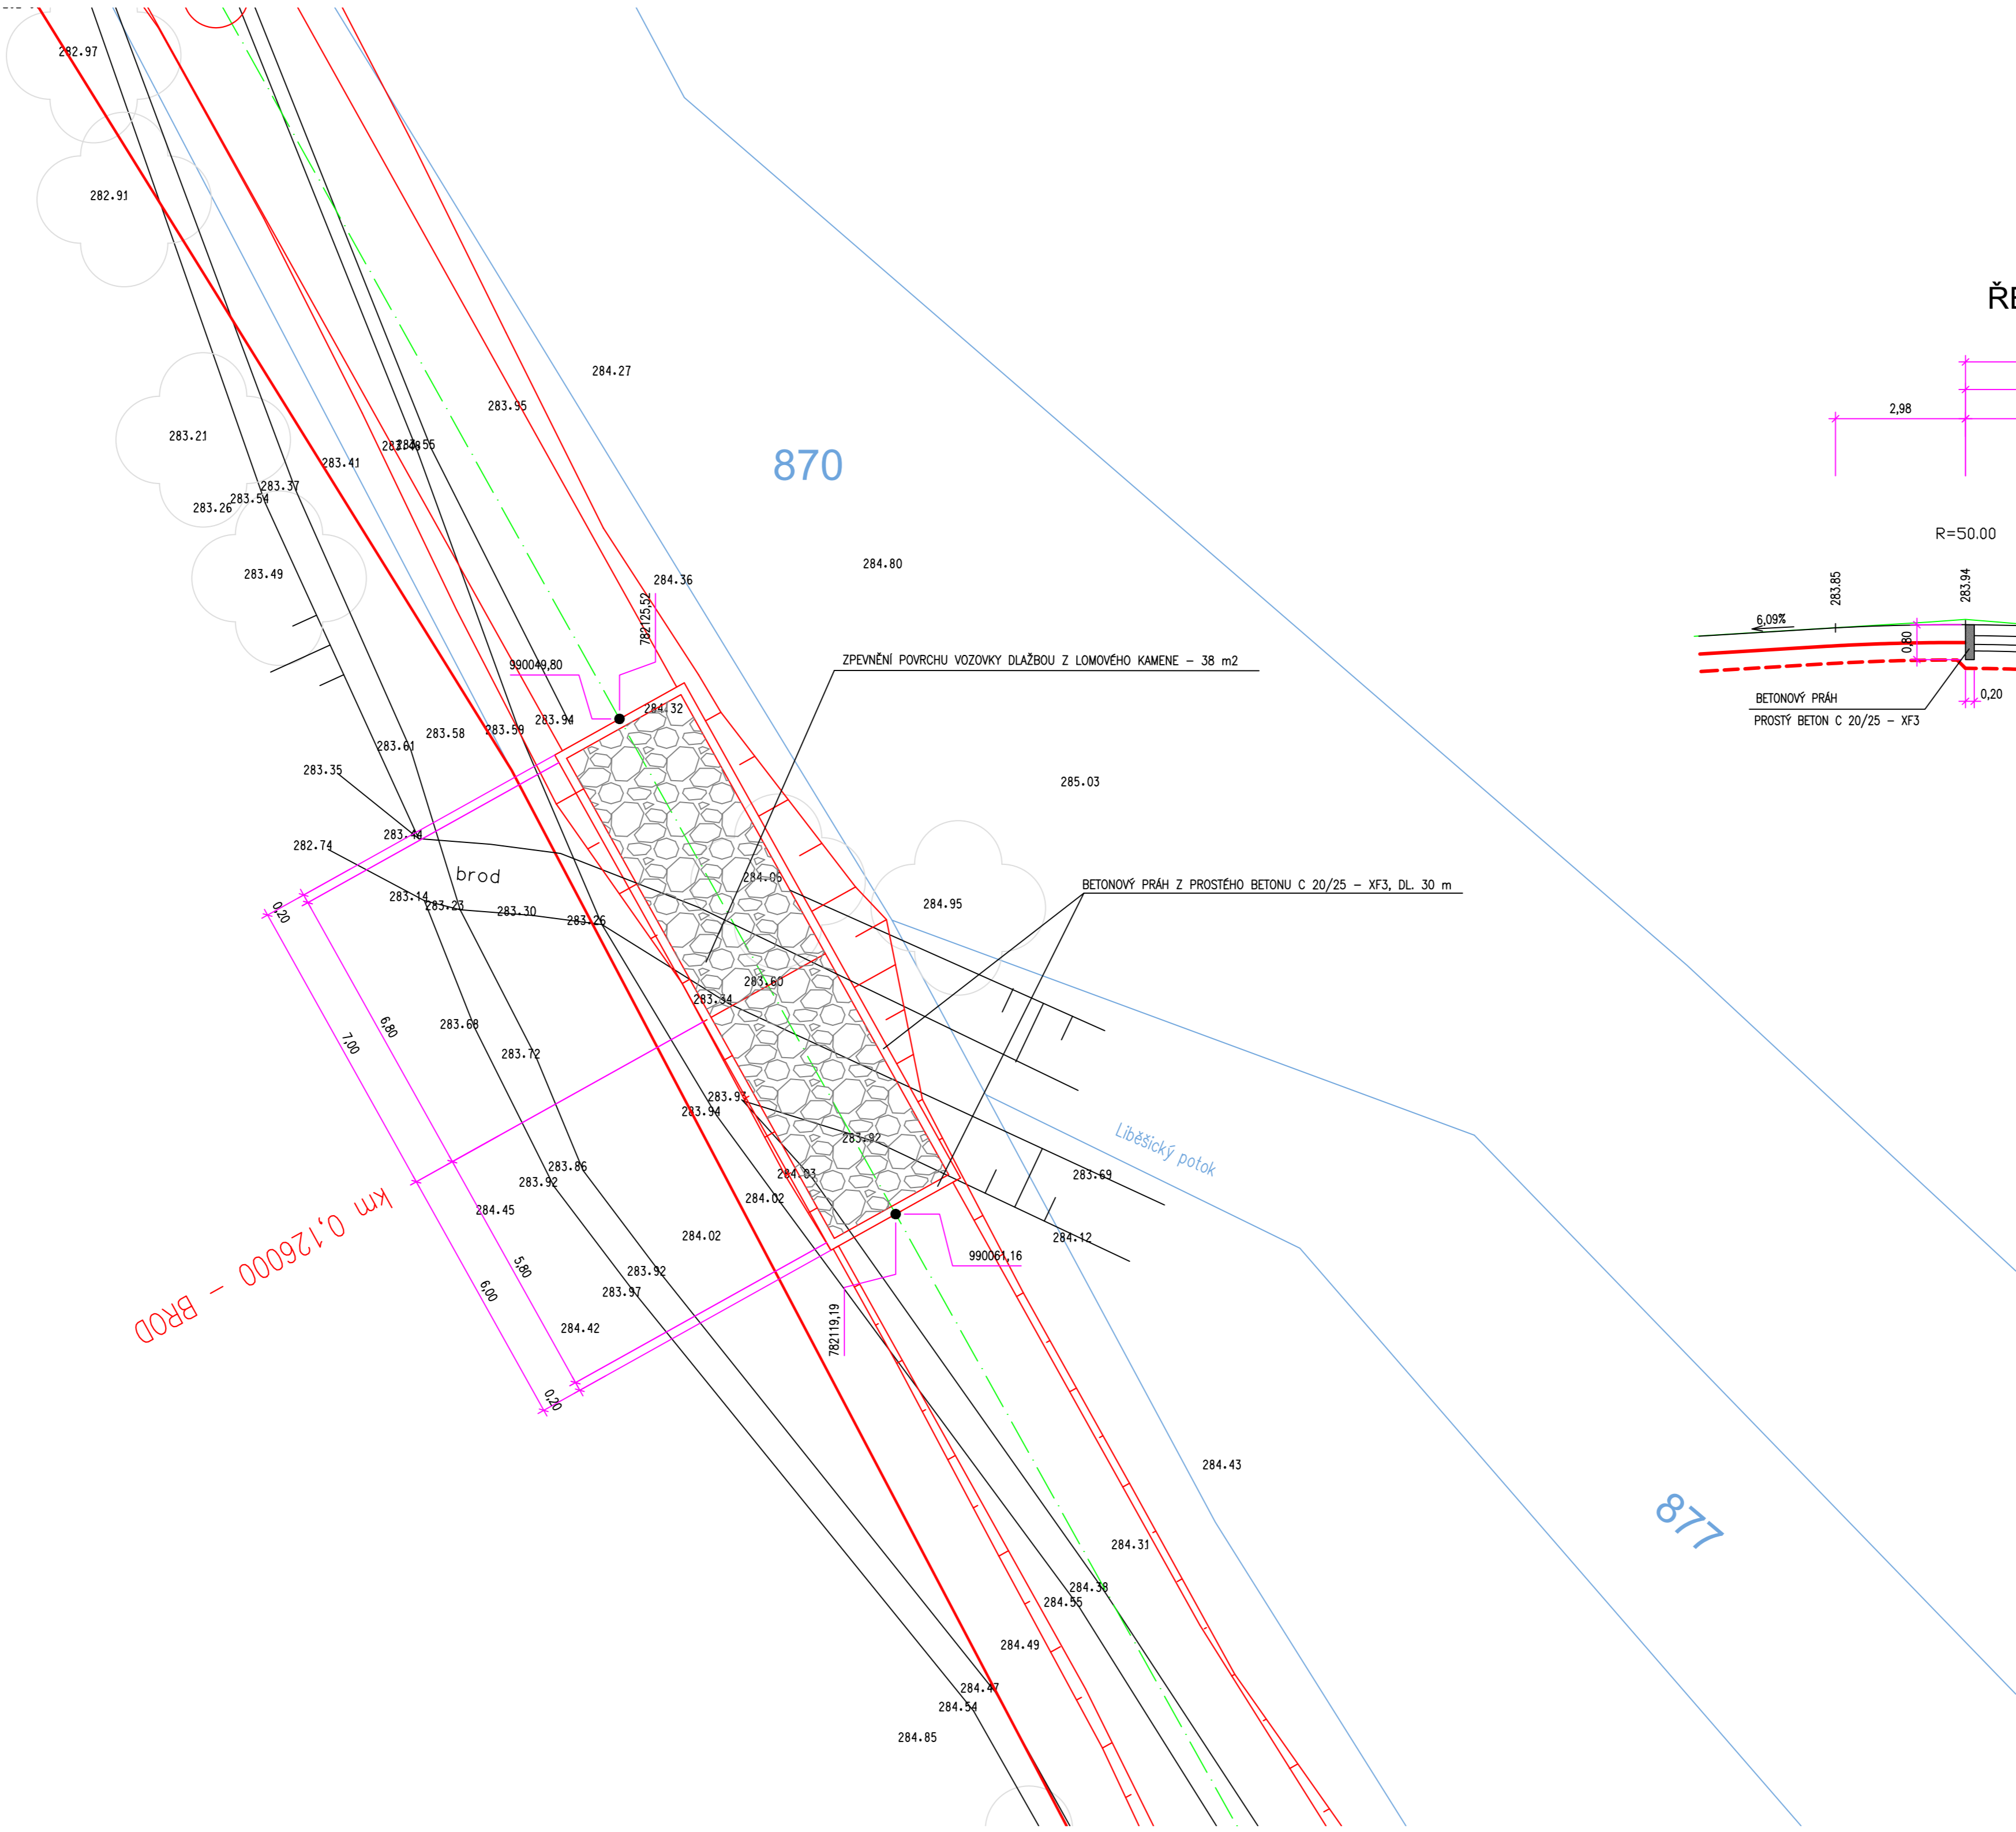

ŘEZ V OSE DOPLŇKOVÉ CESTY DC 4

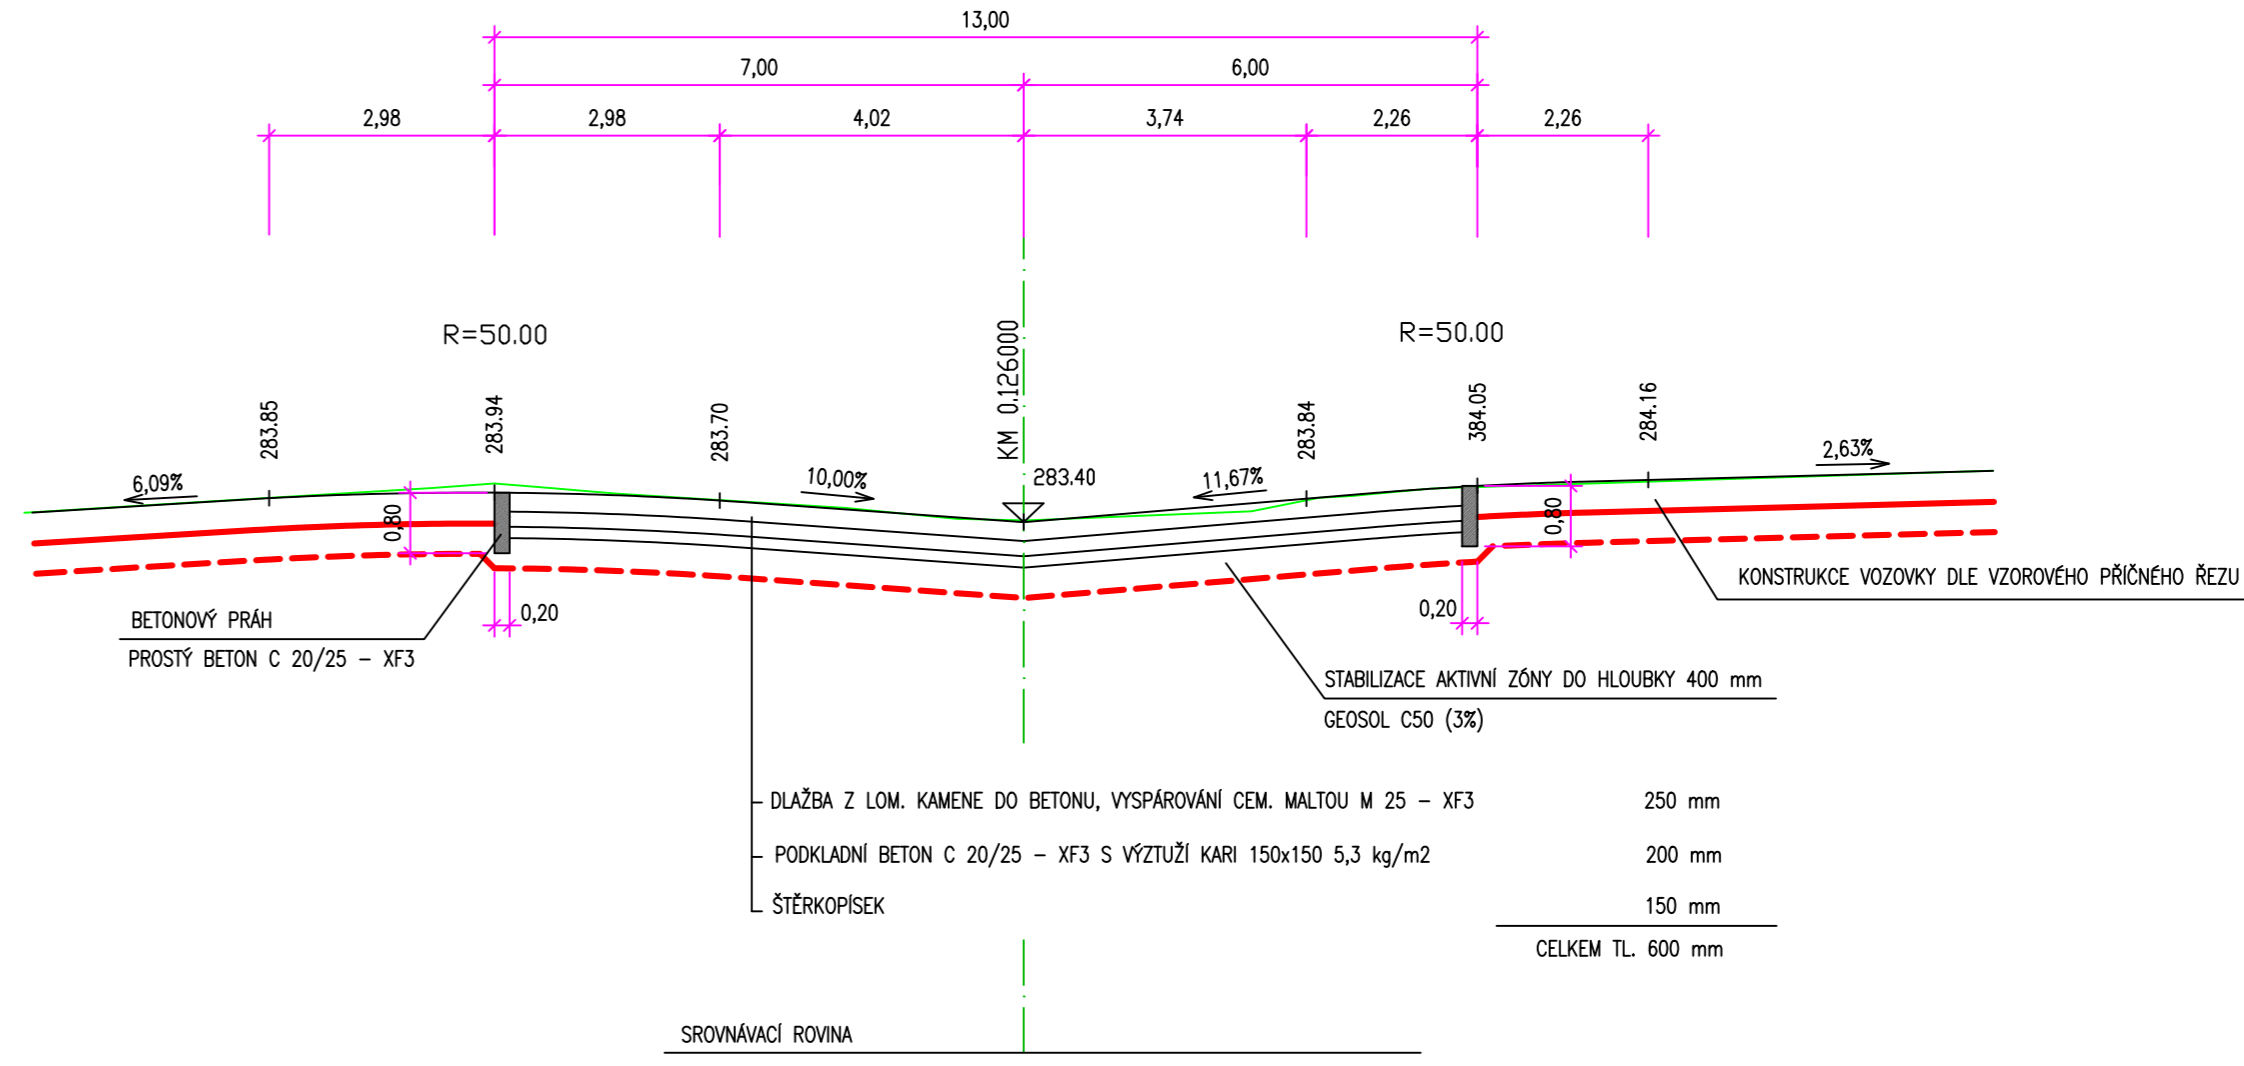

VÝŠKOVÝ SYSTÉM: SOUŘADNICOVÝ SYSTÉM:		B.p.v. S-JTSK	
VÝKRES JE DUŠEVNÍM VLASTNICTVÍM FIRMY BŘEŽSKÉ PROJEKTY TEPLICE A.S., BEZ JEJÍHO PŘEDNÍHO SOUHLASÍ NESMÍ BÝT POUŽIT A KOPÍROVÁN TŘETÍ OSOBOU, JI PŘEDÁN Ď S NÍM JINAK NAKLÁDANO			
MĚŘÍTKO ORIGINÁLU	PROJEKTANT	MP	DATUM 09/2021
1:100	VYPRACOVAL	TECH.KONTR.	STUPEŇ PD DPS
	PROJEKTOVÁ KANCELÁŘ : DOPRAVNÍ		POČ.FORM.A4 5
ZAKÁZKA : VÝSTAVBA A OBNOVA POLNÍ CESTY DC4 A VC2 V K.Č. CHOŮČ		POŘ.ČÍSLO	
ČÁST : VEDLEJŠÍ CESTA DC 4		ČÍSLO ZAKÁZKY : 5955	
OBSAH : BROD V KM 0,126		D.1.9	
OBJEDNATEL : ČR – STÁTNÍ POZEMKOVÝ ÚŘAD		DO-5-12402	