




PODÉLNÝ ŘEZ PROPUSTKU
M 1:50

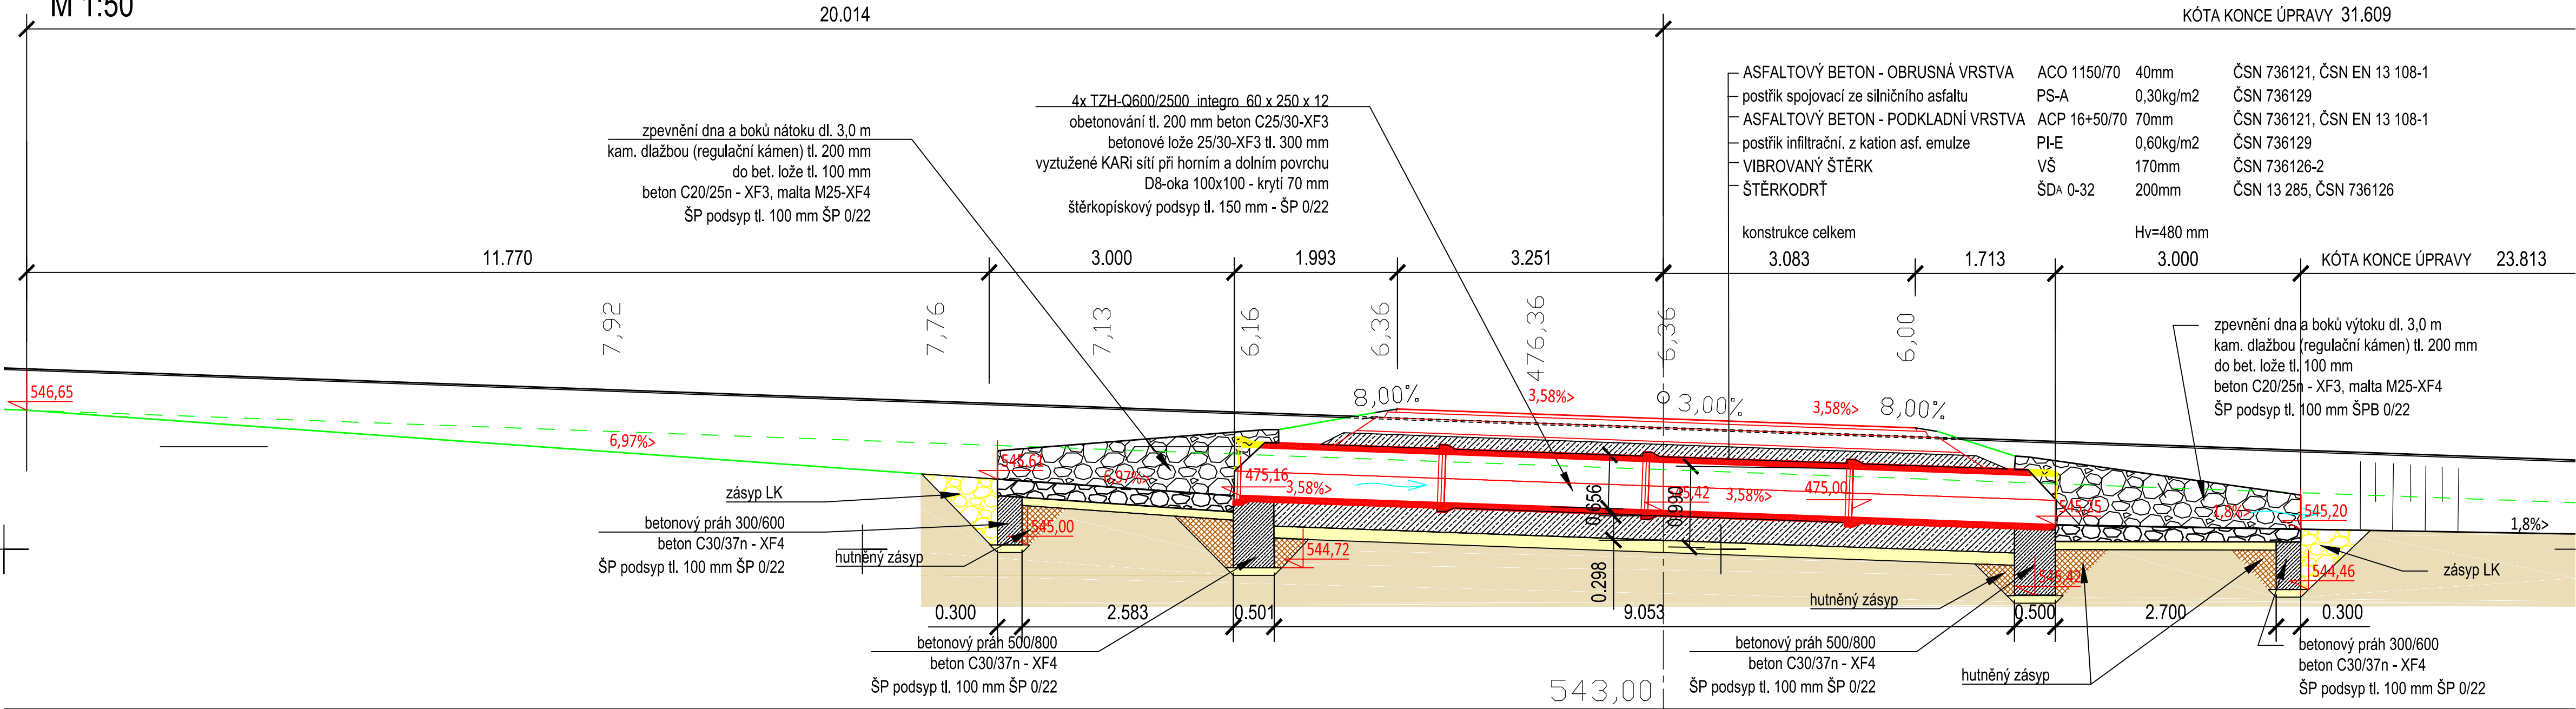

SITUACE
M 1:50

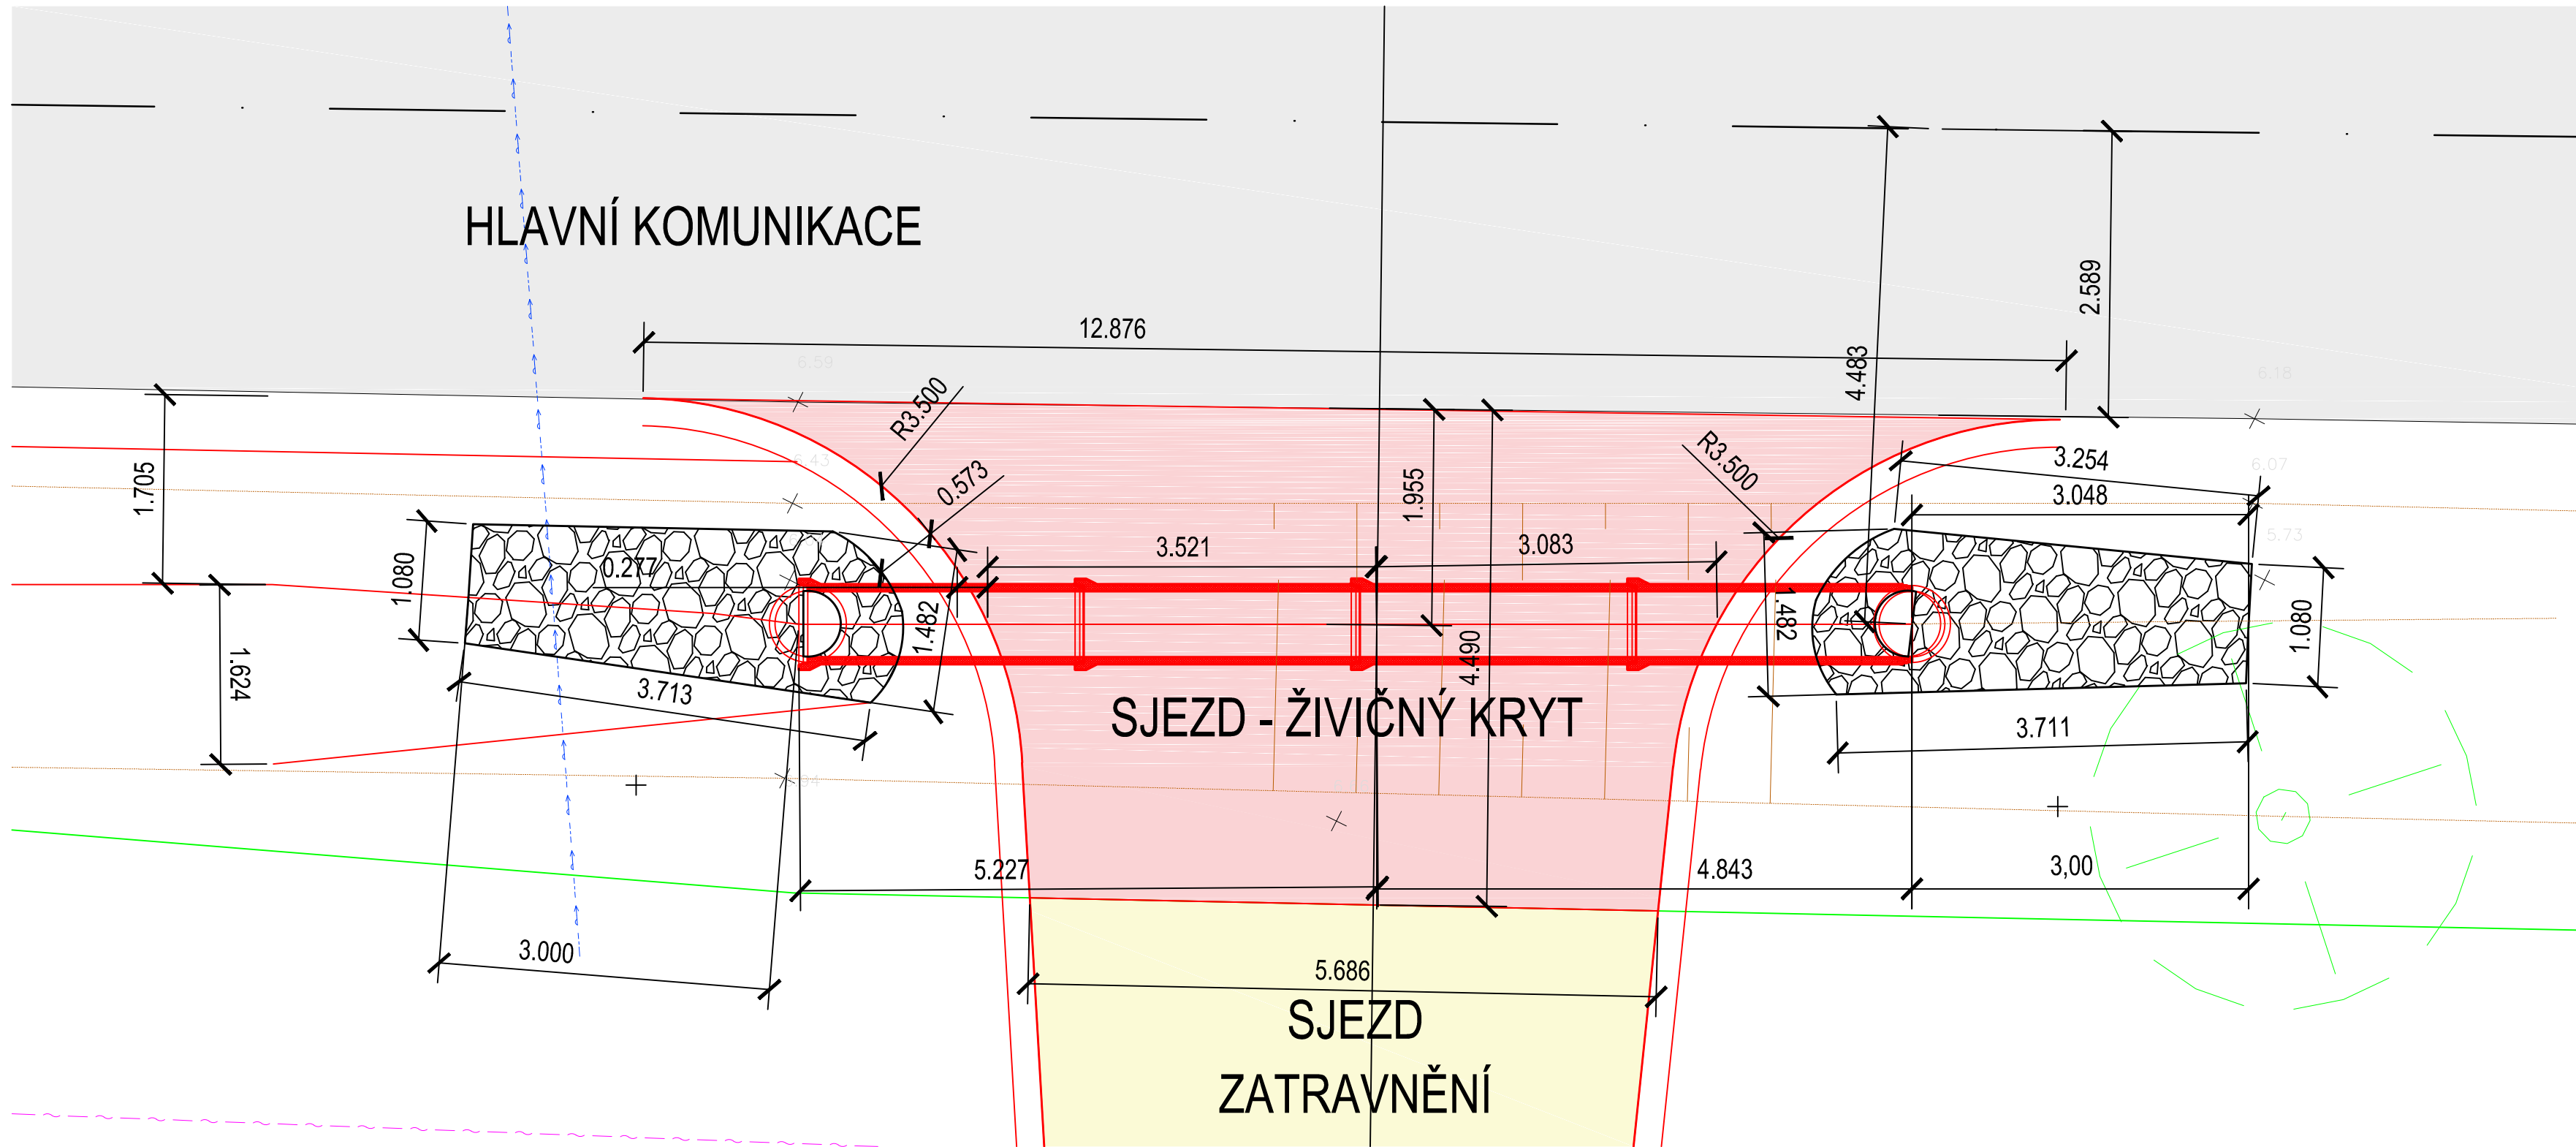

PŘÍČNÝ ŘEZ
M 1:50

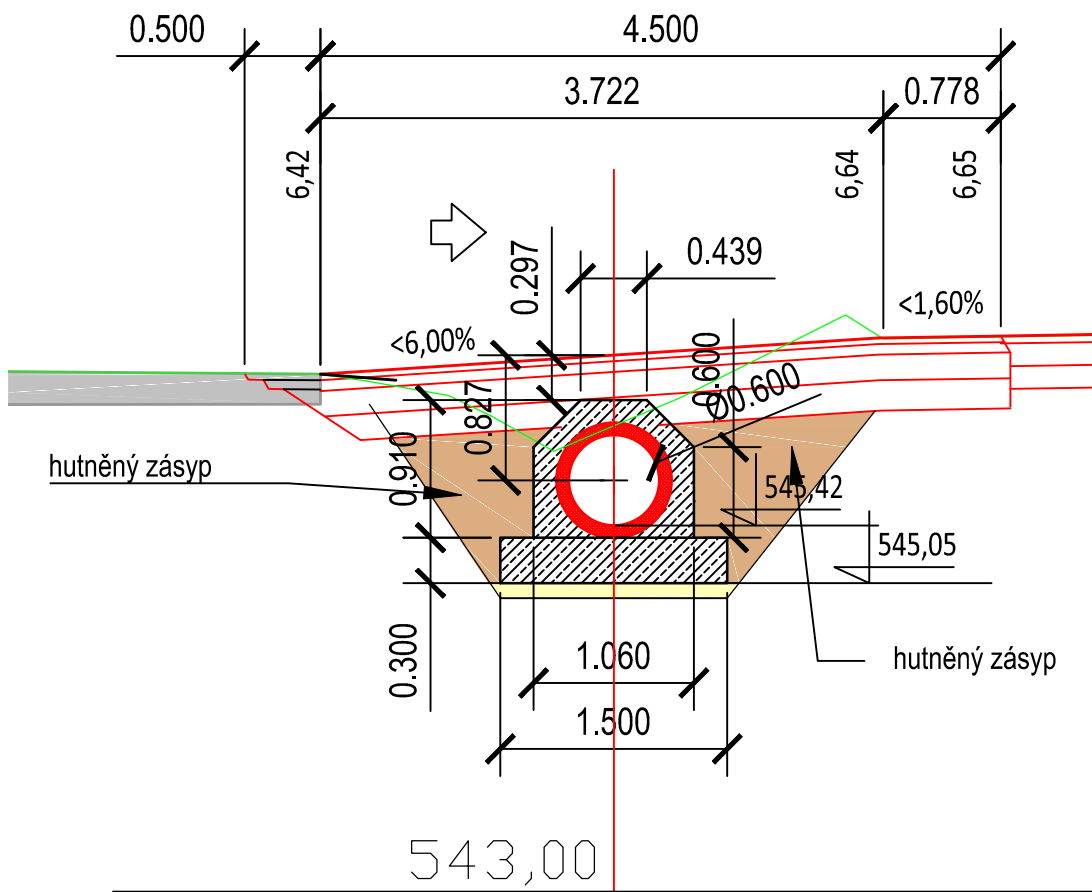

Zodpovědný projektant		S-pro servis s.r.o.	
Vypracovali		Přivarovská 1272 388 01 Blatná IČ 060 16 910	
Investor	Česká republika – Státní pozemkový úřad iČO 01312774 Krajský pozemkový úřad pro Plzeňský kraj Pobočka Tachov T. G. Masaryka 1326, 347 01 Tachov	Datum	08/2021
		Stupeň PD	rozhodnutí o připojení sousední nemovitosti
		Formát	630 x 450
Stavba	ŘEŠÍN HS04	Měřítko	1:50
Název výkresu	PROPUSTEK	Číslo výkresu	Číslo paré