


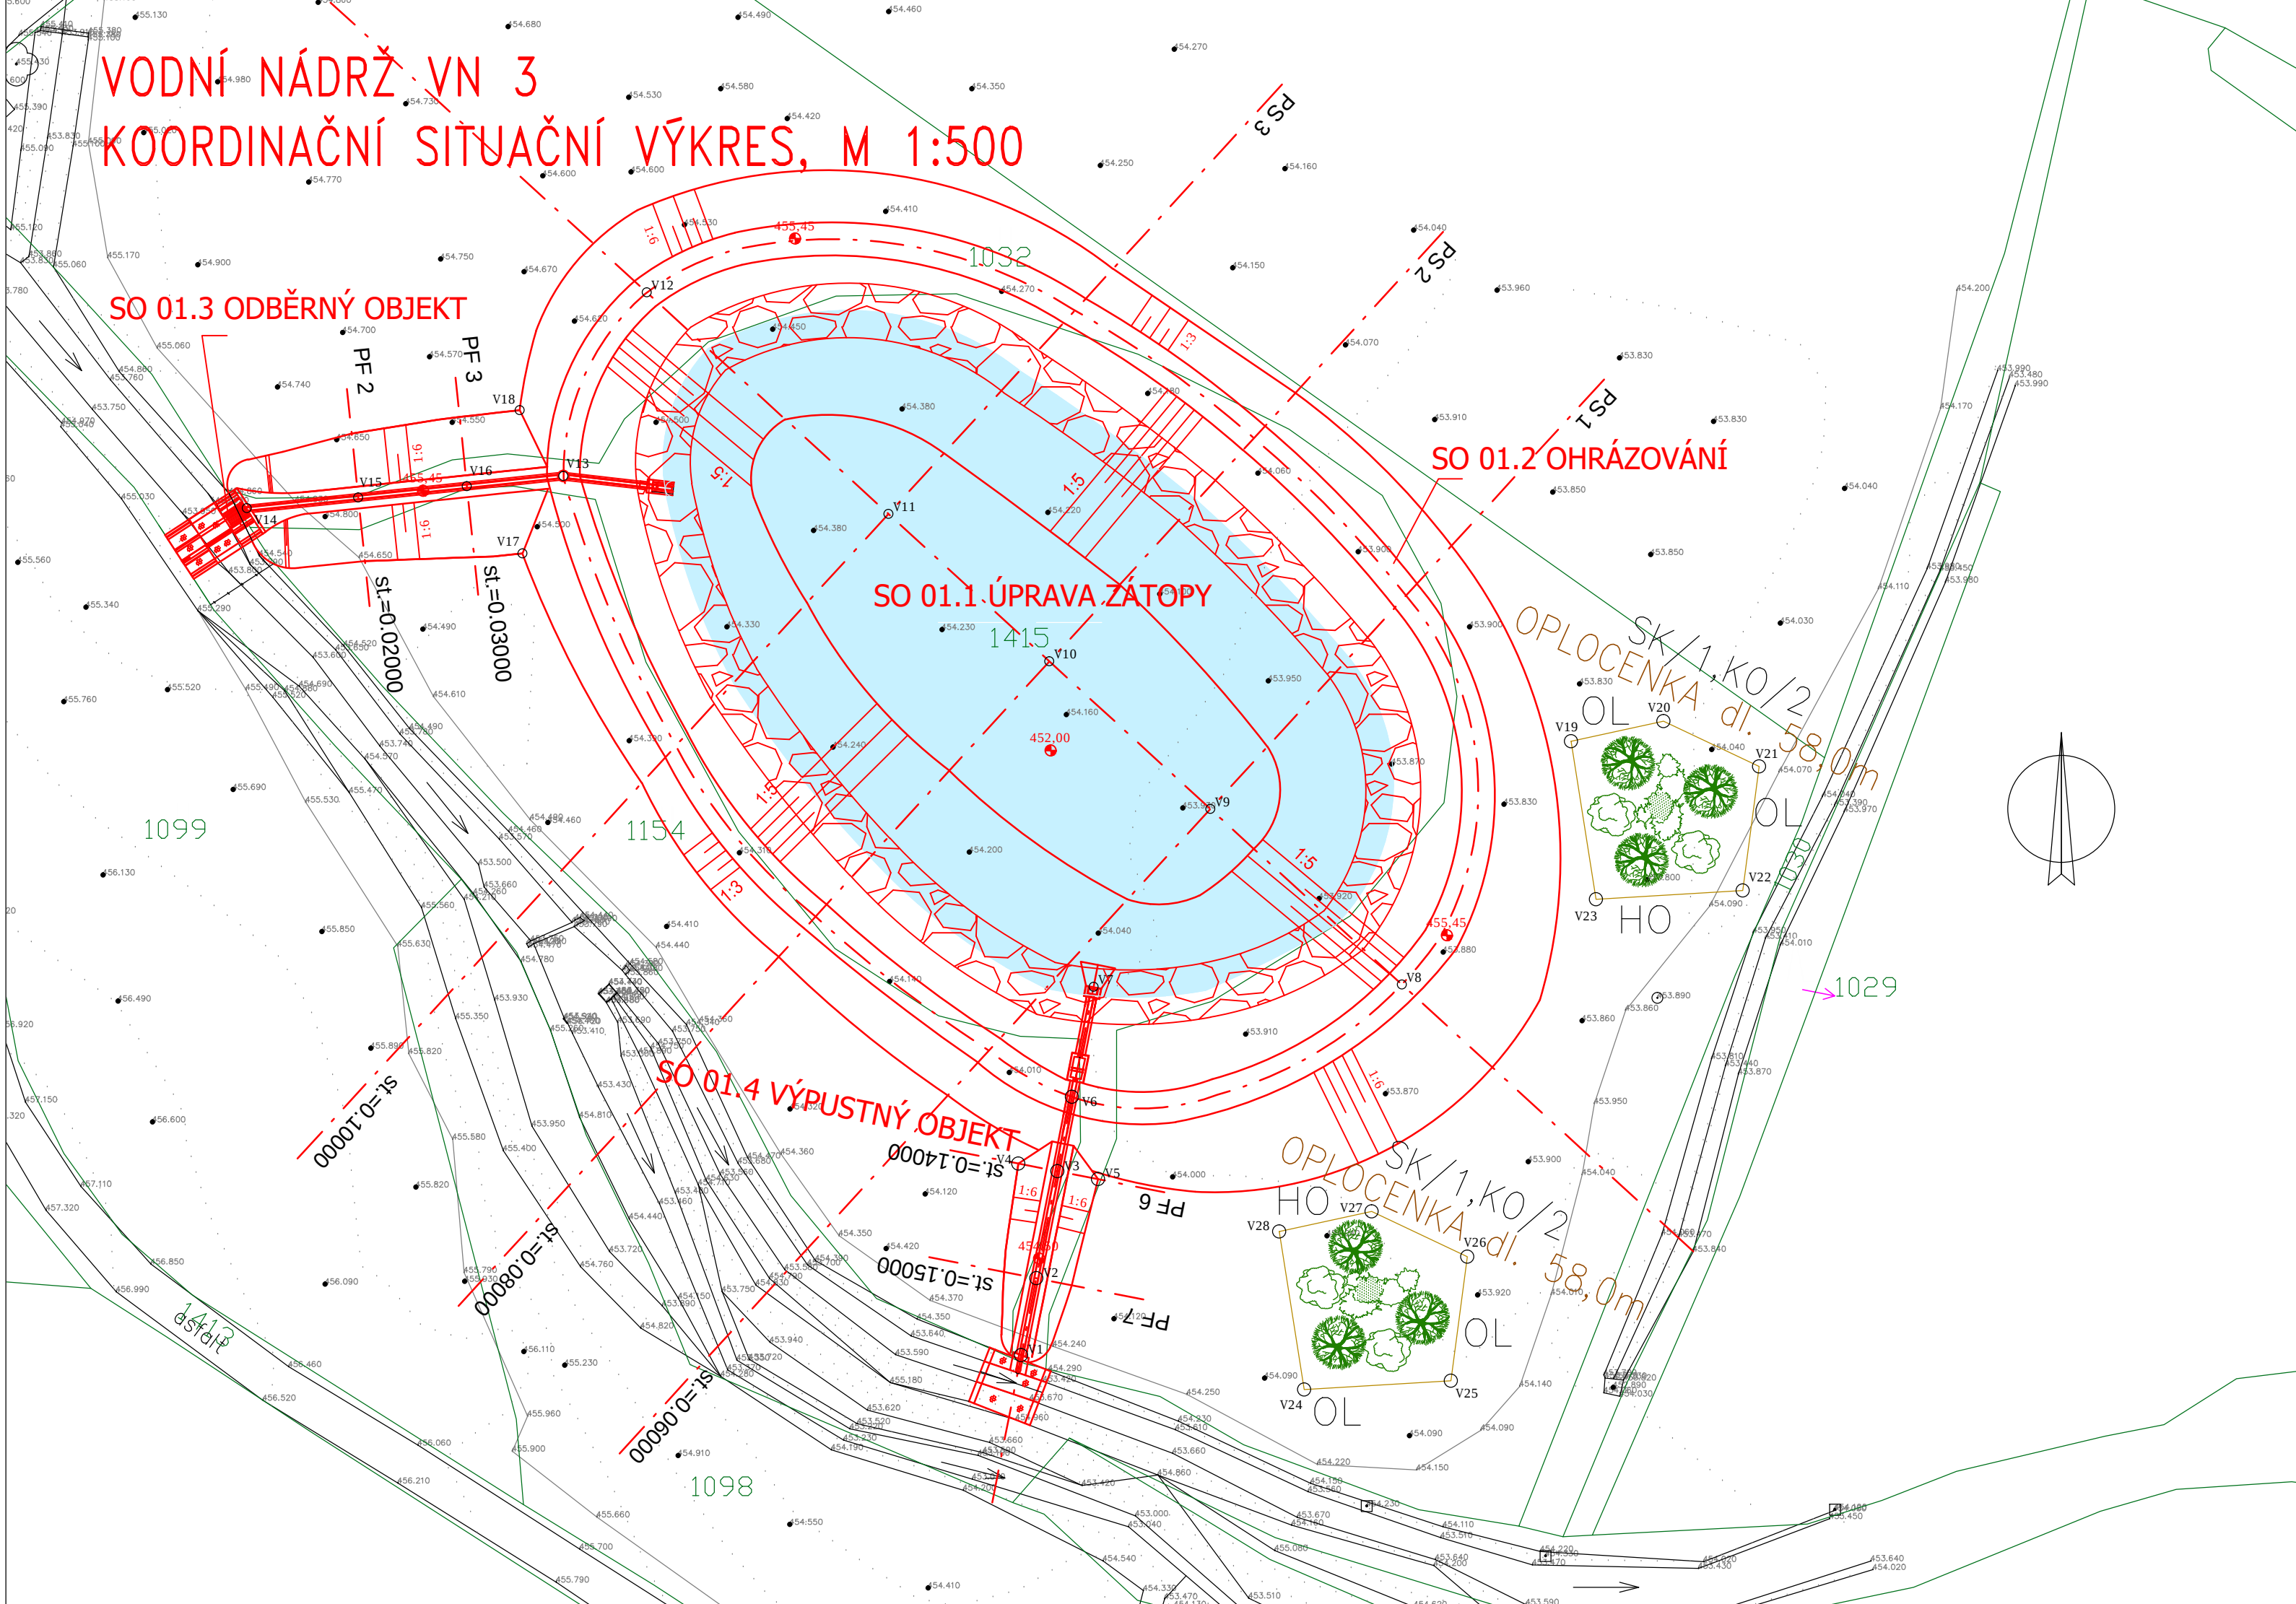

# VODNÍ NÁDRŽ VN 3 KOORDINAČNÍ SITUAČNÍ VÝKRES, M 1:500

## SEZNAM DŘEVIN NAVRŽENÝCH K VÝSADBĚ STROMY

| OZN.   | NÁZEV                          | KS |
|--------|--------------------------------|----|
| OL     | OLŠE LEPKAVÁ (Alnus glutinosa) | 6  |
| HO     | HABR OBECNÝ (Carpinus betulus) | 2  |
| CELKEM | STROMŮ                         | 8  |

## KEŘE

| OZN.   | NÁZEV                           | KS |
|--------|---------------------------------|----|
| SK     | SVÍDA KRVAVÁ (Cornus sanguinea) | 2  |
| KO     | KALINA OBECNÁ (Viburnum opulus) | 4  |
| CELKEM | KEŘŮ                            | 9  |

LEGENDA:

NÁVRH OBJEKTŮ

HLADINA VODY


MAPA KN

VÝSADBA STROMŮ

VÝSADBA KEŘŮ

## SCHÉMA VÝSADEB

SKUPINY STROMŮ

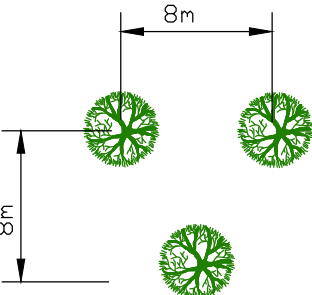

|             |          |                                                  |      |                 |  |                                                                                       |          |
|-------------|----------|--------------------------------------------------|------|-----------------|--|---------------------------------------------------------------------------------------|----------|
| VYPRACOVAL  |          | ZODP. PROJEKTANT                                 |      | VED. PROJEKTANT |  |  |          |
| Ing. Horák  |          | Ing. Horák                                       |      | Ing. Hráček     |  |                                                                                       |          |
|             |          |                                                  |      |                 |  |                                                                                       |          |
| KRAJ        | PLZEŇSKÝ |                                                  | K.Ú. | ÚNĚJOVICE       |  | ZAK.ČÍSLO                                                                             | 09/21    |
| STAVEBNÍK   |          | ČR-SPÚ, KPÚ PRO PLZEŇSKÝ KRAJ, POBOČKA DOMAŽLICE |      |                 |  | DATUM                                                                                 | 06/2021  |
| STAVBA AKCE |          | Vodní nádrž VN 3<br>v k.ú. Únějovice             |      |                 |  | STUPEŇ                                                                                | DSP, DPS |
| OBJEKT      |          |                                                  |      |                 |  | FORMÁT                                                                                | 3xA4     |
|             |          |                                                  |      |                 |  | MĚŘITKO                                                                               | 1:500    |
|             |          |                                                  |      |                 |  | PŘÍLOHA Č.                                                                            | PARÉ Č.  |
| OBSAH       |          | KOORDINAČNÍ SITUAČNÍ VÝKRES                      |      |                 |  | C.3.                                                                                  |          |