KATASTRÁLNÍ ÚZEMÍ	KÚ OBDĚNICE
PARCELA	2225

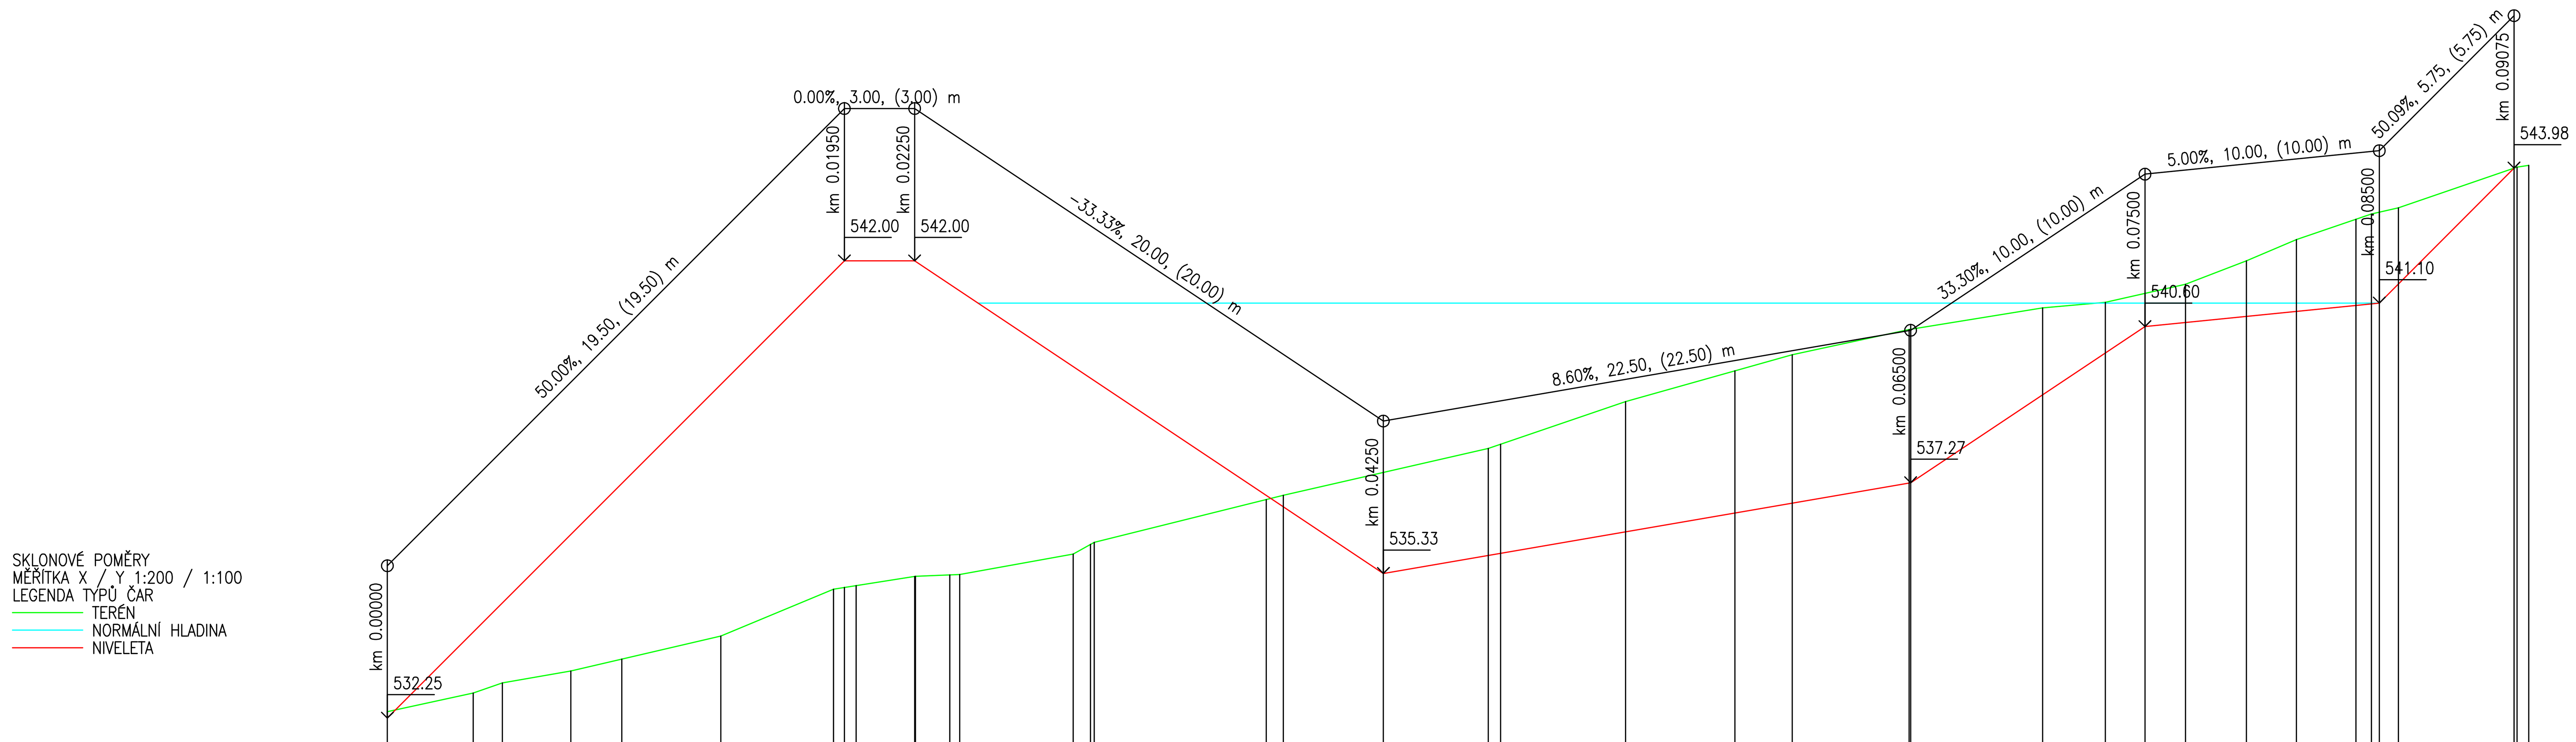

STANIČENÍ	KÓTY TERÉNU (SROVNÁVACÍ ROVINA: 526)	KÓTY PLÁNĚ	KÓTY NIVELETY	KÓTA HLADINY
0.00	532.39	532.25	532.25	
3.67	532.79	534.08	534.08	
4.91	533.00	534.70	534.70	
7.83	533.25	536.16	536.16	
10.00	533.51	537.25	537.25	
14.23	534.00	539.37	539.37	
19.04	535.00	541.77	541.77	
19.50	535.04	542.00	542.00	
20.00	535.08	542.00	542.00	
22.50	535.27	542.00	542.00	
22.53	535.27	541.99	541.99	
24.00	535.30	541.50	541.50	
24.43	535.31	541.36	541.36	541.10
29.27	535.75	539.74	539.74	541.10
30.00	535.95	539.50	539.50	541.10
30.16	536.00	539.45	539.45	541.10
37.50	536.91	537.00	537.00	541.10
38.23	537.00	536.76	536.76	541.10
42.50	537.49	535.33	535.33	541.10
46.97	538.00	535.72	535.72	541.10
47.50	538.09	535.76	535.76	541.10
52.83	539.00	536.22	536.22	541.10
57.50	539.66	536.62	536.62	541.10
59.95	540.00	536.84	536.84	541.10
64.93	540.54	537.26	537.26	541.10
65.00	540.54	537.27	537.27	541.10
70.64	541.00	539.15	539.15	541.10
73.31	541.12	540.04	540.04	541.10
75.00	541.31	540.60	540.60	541.10
76.73	541.50	540.69	540.69	541.10
79.33	542.00	540.82	540.82	541.10
81.47	542.46	540.92	540.92	541.10
84.00	542.89	541.05	541.05	541.10
84.66	543.00	541.08	541.08	541.10
85.00	543.04	541.10	541.10	541.10
85.82	543.13	541.51	541.51	
90.75	543.98	543.98	543.98	
90.88	544.00	0.00	0.00	
91.38	544.04	0.00	0.00	

VZDÁLENOST PŘÍČNÝCH ŘEZŮ

Řez	Staničení	Vzdálenost
Ř1	0.00	10.00
Ř2	10.00	10.00
Ř3	20.00	10.00
Ř4	30.00	7.50
Ř5	37.50	10.00
Ř6	47.50	10.00
Ř7	57.50	7.50
Ř8	65.00	10.00
Ř9	75.00	10.00
Ř10	85.00	

PROJEKTANT [redacted]	KRESLIL [redacted]	KONTROLOVAL [redacted]	ZOD. PROJEKTANT [redacted]
KRAJ: STŘEDOČESKÝ		VODOPRÁV. ÚŘAD: MěÚ SEDLČANY	
INVESTOR: KPÚ PRO STŘEDOČESKÝ KRAJ, POŠTOVNÍ 4, 261 01 PŘÍBRAM			

AKCE:

NOVÝ RYBNÍK NA ŽDÍKOVĚ – VP2
P.Č. 2225, KÚ OBDĚNICE

D – DOKUMENTACE OBJEKTŮ

OBSAH:

PODÉLNÝ PROFIL

GREGOR – projekt invest, s.r.o.
Počítky 18
591 01 Žďár nad Sázavou
IČ: 049 01 916

FORMÁT	4xA4
DATUM	11/2020
ÚČEL	DSP+DPS
ČÍS. ZAKÁZKY	193/2020
ČÍS. KOPIE	–
ARCH. ČÍS.	–
MĚŘÍTKO	Č. VÝKR.
1:200/100	D.3