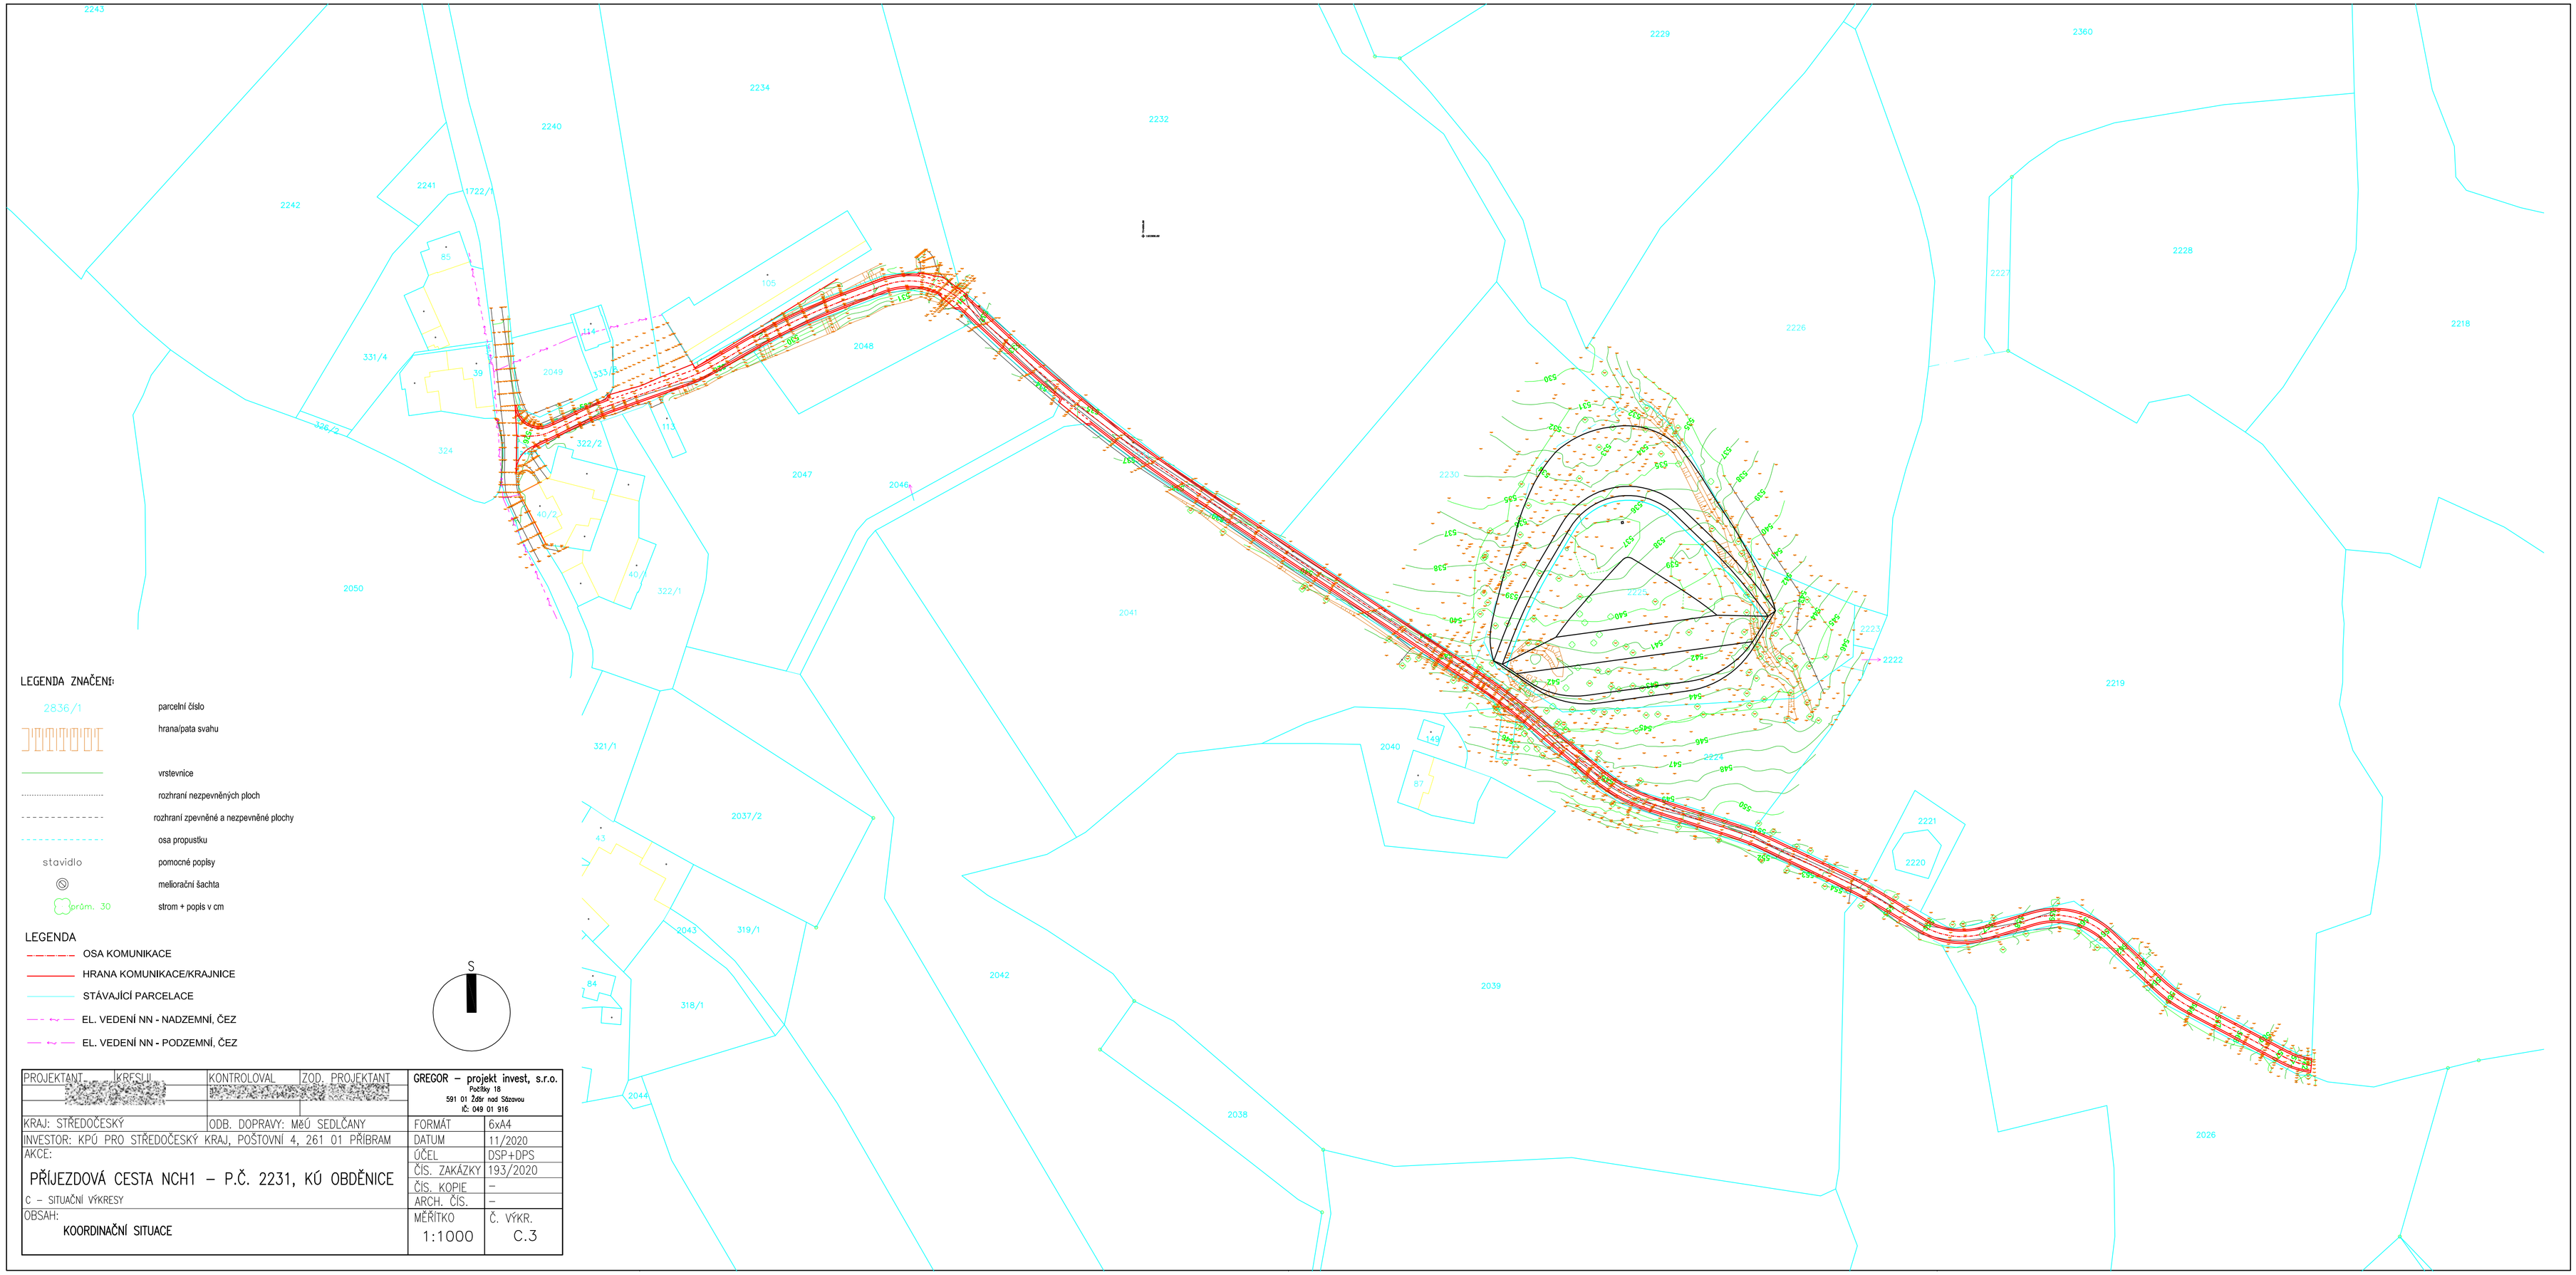

LEGENDA ZNAČENÍ:

2836/1	parcelní číslo
	hrana/pata svahu
	vrstevnice
	rozhraní nezpevněných ploch
	rozhraní zpevněné a nezpevněné plochy
	osa propustku
stavidlo	pomocné popisy
	meliorační šachta
prům. 30	strom + popis v cm

LEGENDA

- OSA KOMUNIKACE
- HRANA KOMUNIKACE/KRAJNICE
- STÁVAJÍCÍ PARCELACE
- EL. VEDENÍ NN - NADZEMNÍ, ČEZ
- EL. VEDENÍ NN - PODZEMNÍ, ČEZ

S

PROJEKTANT	KRESLIL	KONTROLOVAL	ZOD. PROJEKTANT	GREGOR – projekt invest, s.r.o. Počítky 18 591 01 Žďár nad Sázavou IČ: 049 01 916	
KRAJ: STŘEDOČESKÝ		ODB. DOPRAVY: MěÚ SEDLČANY		FORMÁT	6xA4
INVESTOR: KPÚ PRO STŘEDOČESKÝ KRAJ, POŠTOVNÍ 4, 261 01 PŘÍBRAM				DATUM	11/2020
AKCE: PŘÍJEZDOVÁ CESTA NCH1 – P.Č. 2231, KÚ OBDĚNICE				ÚČEL	DSP+DPS
				ČÍS. ZAKÁZKY	193/2020
C – SITUAČNÍ VÝKRESY				ČÍS. KOPIE	–
				ARCH. ČÍS.	–
OBSAH: KOORDINAČNÍ SITUACE				MĚŘÍTKO 1:1000	Č. VÝKR. C.3