KoPÚ Boleslav a část k. ú.Černousy
G5 – Plán společných zařízení
AKTUALIZACE po návrhu nového uspořádání pozemků

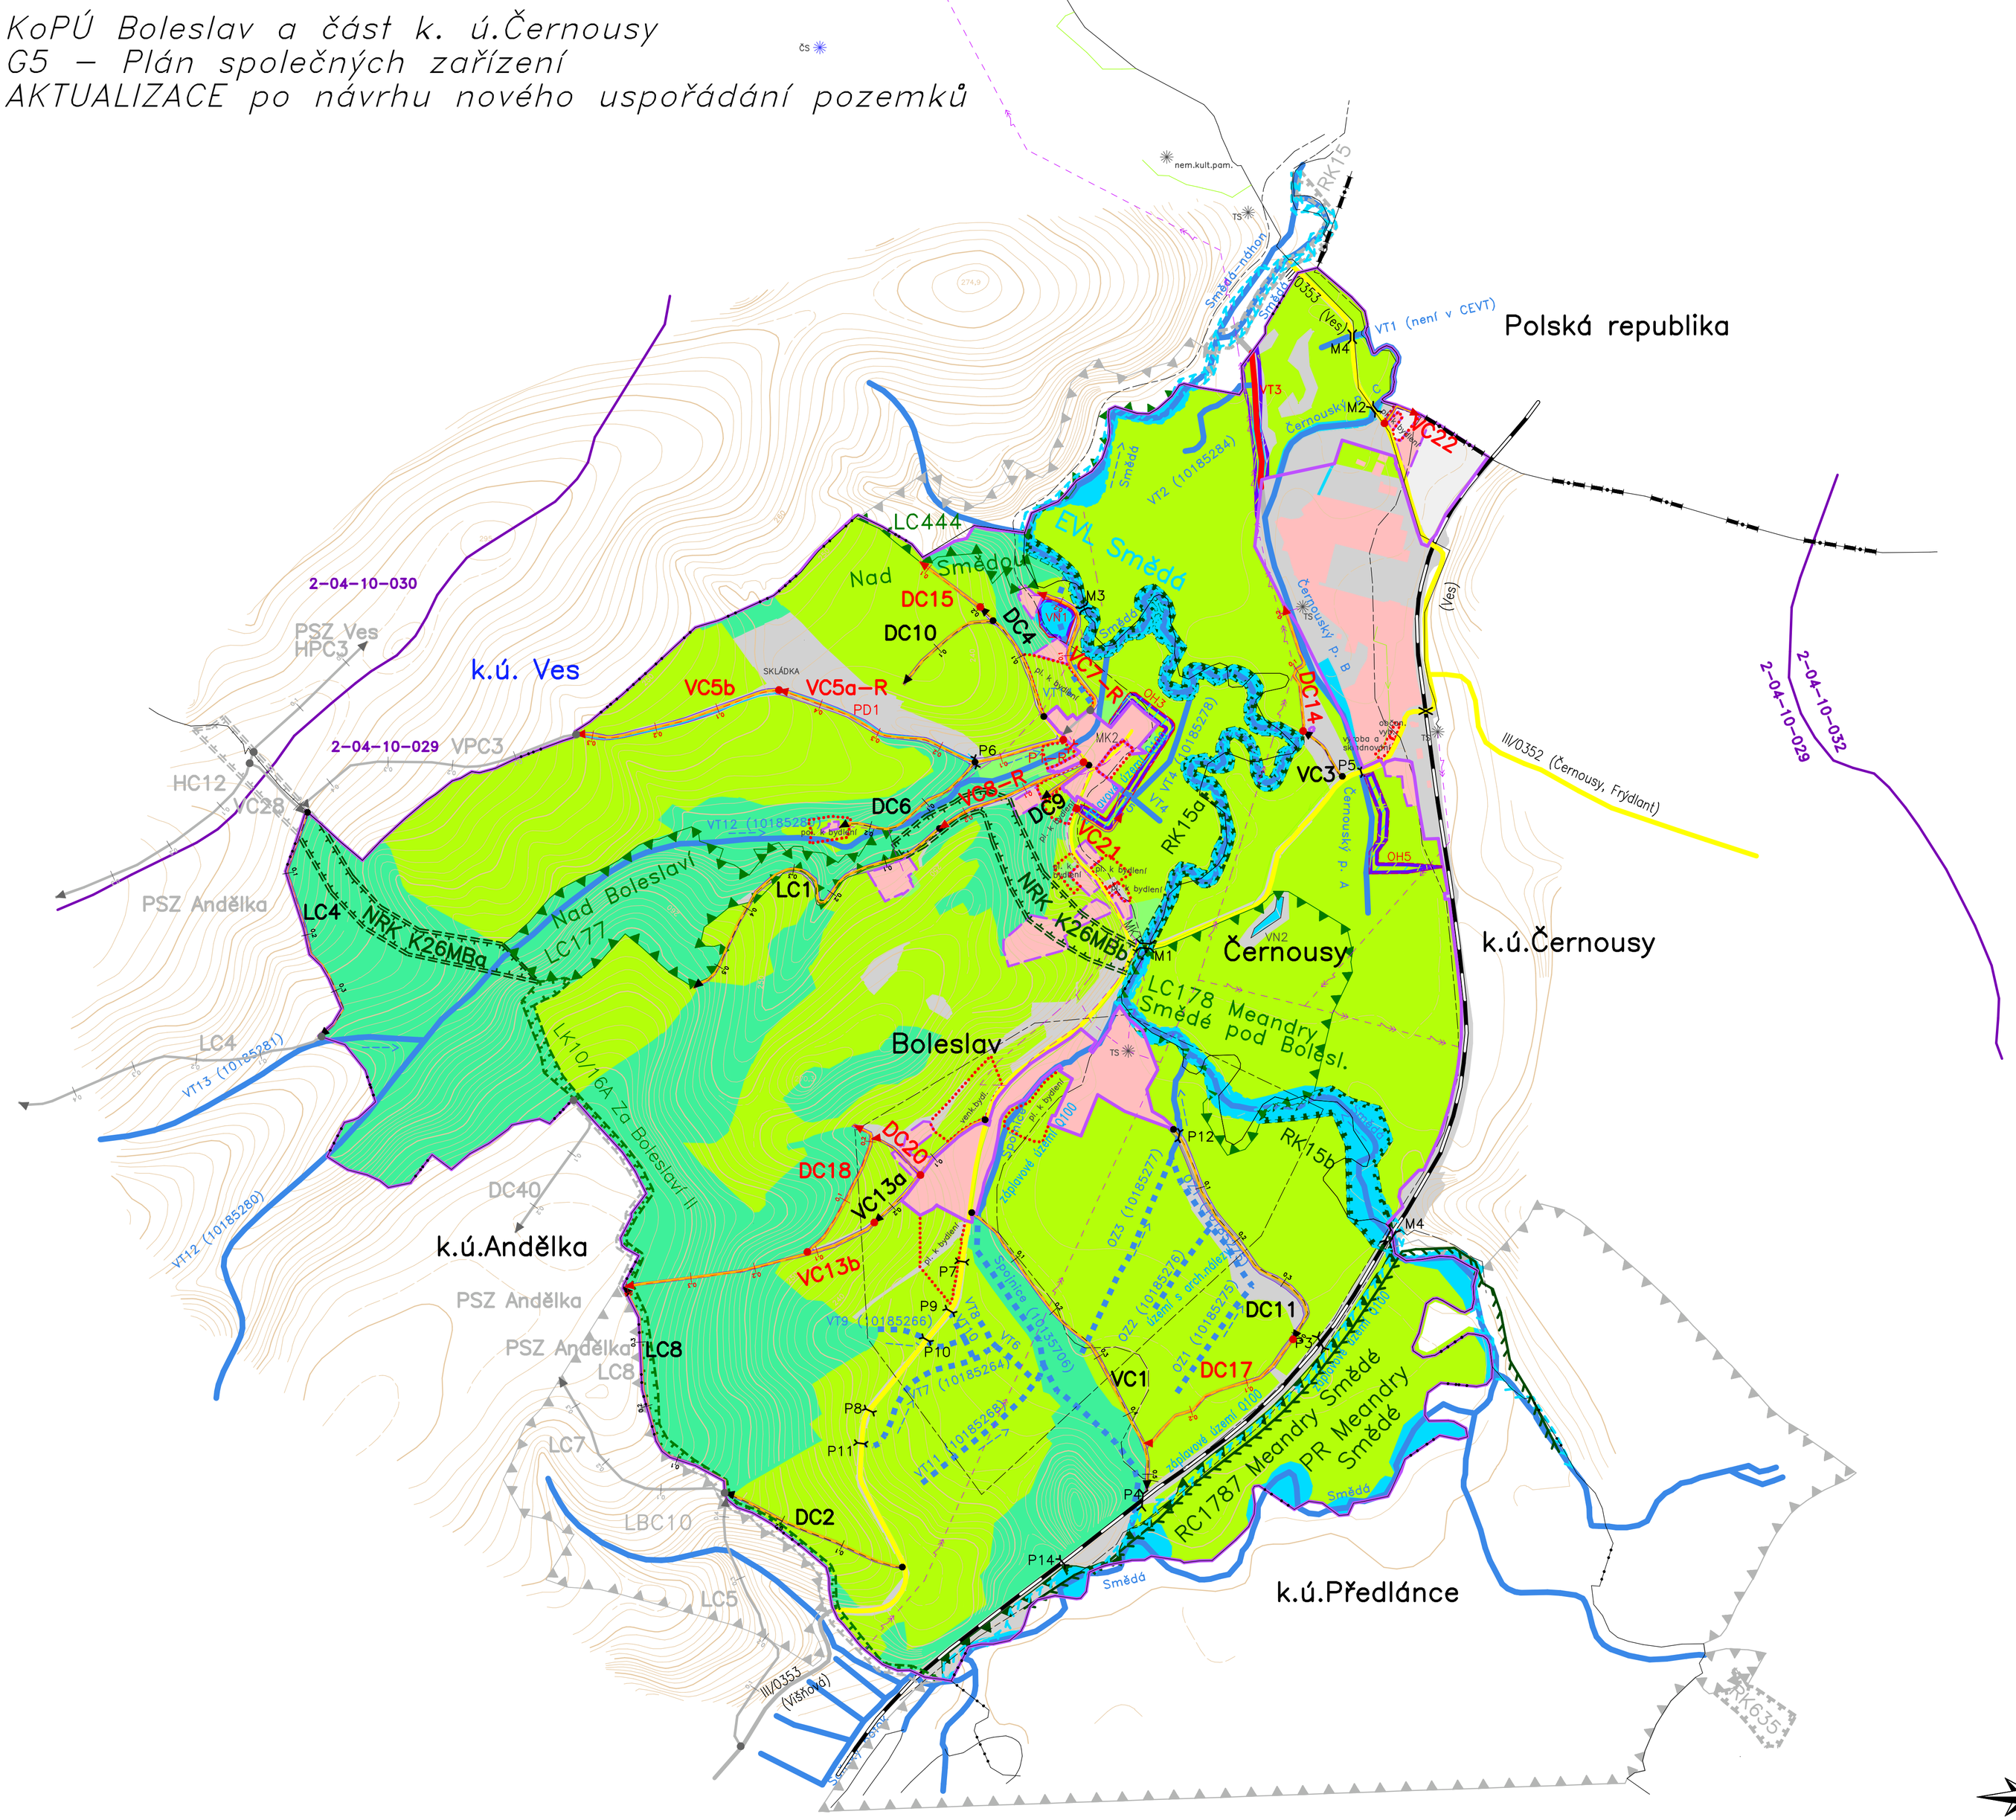

ZÁKLADNÍ ÚDAJE:

skutečný stav	návrh	mimo obvod	popis
			Obvod KoPÚ
			Neřešené pozemky dle §2
			Zastavitelné plochy
			Zastavěné plochy
			Hranice navržených parcel pro opatření ke zpřístupnění pozemků a VHO opatření
			Hranice k.ú.
			Státní hranice
k.ú. Boleslav			Názvy kat.území
Padělky			Názvy místní
III/0352		směr Lhota	Silnice III. třídy
směr Lhota		směr Lhota	Místní komunikace
210			Vrstevnice zdůrazněná
			Vrstevnice základní
			Vrstevnice doplňková
TS			Prvky průzkumu s popisem

DRUHY POZEMKŮ:

skutečný stav	návrh	popis
r		Orná půda
a_z		Zahrada
ll		Trvalý travní porost
lL		Les
— —		Vodní plocha
d		Zast. plocha, nádvoří
ø		Ostatní plocha

INŽENÝRSKÉ SÍTĚ:

- Vodovod
- Elektro VN nadz.
- Sdělovací vedení nadz.
- Ochranné pásmo TI

OPATŘENÍ K ZPŘÍSTUPNĚNÍ POZEMKŮ:

HC/VC/DC/LC – Označení cesty

HC–R/VC–R/DC–R/LC–R – Hlavní/ Vedlejší/ Doplňková/ Lesní; Hlavní/ Vedlejší/ Doplňková/ Lesní k rekonstrukci

stav	návrh	mimo obvod	Popis
VC1 0,1	VC2 0,1	DC2 0,1	Polní cesta
HS6			Hospodářský sjezd
M4			Most
P3	P1		Propustek

VODOHOSPODÁŘSKÁ OPATŘENÍ:

stav	mimo obvod	Popis
Obecní ryb.		Vodní nádrž s popisem
Bylka -->		Vodní tok, popis
HOZ		Zatrubnění
	OH3	Zatrubněné meliorační zařízení
2-04-10-029		Ochranná hráz
		Rozvodnice povodí s popisem
PD1		Odvodnění cesty podélnou drenáží

OPATŘENÍ K OCHRANĚ A TVORBĚ ŽIVOTNÍHO PROSTŘEDÍ:

stav	návrh	mimo obvod	Popis
LBC2		LBC3	Lokální biocentrum
RBC		RBC	Regionální biocentrum
RBK1		RBK2	Regionální biokoridor
PR			Přírodní rezervace
EVL			Natura 2000

VYPRACOVAL	ZODP.PROJEKTANT		
KATASTRÁLNÍ ÚZEMÍ:	Boleslav, Černousy	*Pod Anenskou 245 261 01 Příbram www.geodetpb.cz*	
OBEC:	Černousy		
POBOČKA SPÚ:	Liberec	DATUM	11/2020
AKCE	*Komplexní pozemkové úpravy* KoPÚ Boleslav a část Černous	FORMÁT	A1
		ZAK.ČÍSLO	4079/2016
OBSAH	Plán společných zařízení G5 – hlavní výkres	MĚŘÍTKO	1:5000
		PŘÍLOHA	G5