

LEGENDA



- PARCELA KATASTRU NEMOVITOSTÍ
- KATASTRÁLNÍ HRANICE
- ŘEŠENÉ POZEMKY
- UMÍSTĚNÍ OPLOCENKY KOLEM VÝSADEB
- VRSTEVNICE VEDLEJŠÍ Á 2M
- VRSTEVNICE HLAVNÍ Á 10M


- SMĚR PŘÍSTUPU NA LOKALITU
- ZAŘÍZENÍ PRACOVISTĚ
- ZATRAVNĚNÍ: SMĚS PRO SADOVÉ MEZIPÁSY
- ZATRAVNĚNÍ: JETELOTRAVNÍ SMĚS
- INDIVIDUÁLNÍ VÝSADBA DŘEVIN

sítě není třeba vytyčovat – nenacházejí se zde



Výškový systém: Bpv
Souřadnicový systém: JTSK

ZODP.PROJEKTANT	VED.PROJEKTANT	VYPRACOVAL	ZAKÁZ.ČÍSLO	 ATELIER FONTES, s.r.o. Křídlovická 19 603 00 Brno www.fontes.cz 532 24 65 51
			20055	
KATASTR: MANČICE, RAŠOVICE		KRAJ: STŘEDOČESKÝ		
POŘIZOVATEL: ČR-SPÚ, KPÚ PRO STŘEDOČESKÝ KRAJ, POBOČKA KUTNÁ HORA				
AKCE	PROJEKTOVÉ DOKUMENTACE 2020, ČÁST 1: BÍOKORIDOR LBK 44 V K.Ú. ÚMONÍN			
ČÁST				STUPEŇ: DPS
C. SITUAČNÍ VÝKRESY				DATUM: 5/2021
PŘÍLOHA				ČÍSLO PARÉ
C.2. KATASTRÁLNÍ A KOORDINAČNÍ VÝKRES				MĚŘITKO 1: 2 000

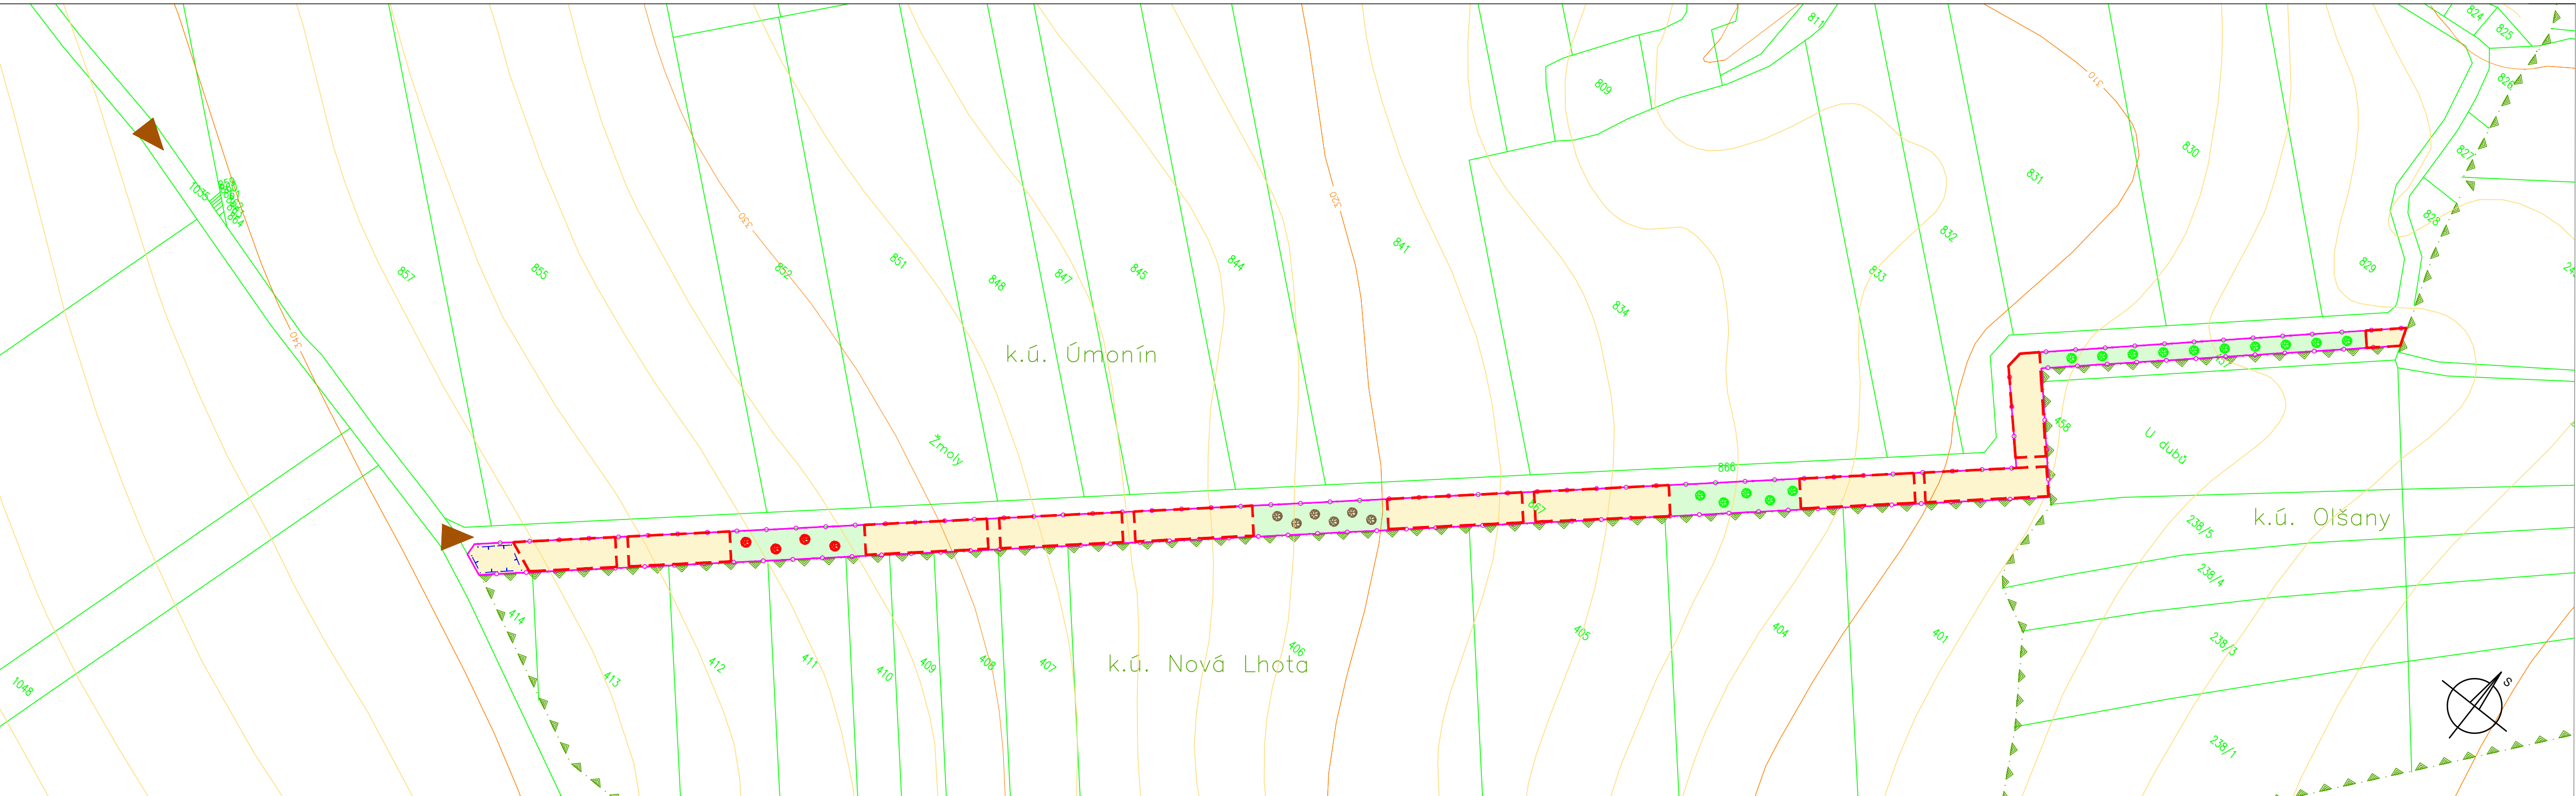

LEGENDA


- PARCELA KATASTRU NEMOVITOSTÍ
- KATASTRÁLNÍ HRANICE
- ŘEŠENÉ POZEMKY
- UMÍSTĚNÍ OPLOCENKY KOLEM VÝSADEB
- VRSTEVNICE VEDLEJŠÍ Á 2M
- VRSTEVNICE HLAVNÍ Á 10M

- SMĚR PŘÍSTUPU NA LOKALITU
- ZAŘÍZENÍ PRACOVISTĚ
- ZATRAVNĚNÍ: SMĚS PRO SADOVÉ MEZIPÁSY
- ZATRAVNĚNÍ: JETELOTRAVNÍ SMĚS
- INDIVIDUÁLNÍ VÝSADBA DŘEVIN

sítě není třeba vytyčovat – nenacházejí se zde



Výškový systém: Bpv
Souřadnicový systém: JTSK

ZODP.PROJEKTANT	VED.PROJEKTANT	VYPRACOVAL	ZAKÁZ.ČÍSLO	 ATELIER FONTES, s.r.o. Křídlovická 19 603 00 Brno www.fontes.cz 532 24 65 51
			20055	
KATASTR: MANČICE, RAŠOVICE		KRAJ: STŘEDOČESKÝ		
POŘIZOVATEL: ČR-SPÚ, KPÚ PRO STŘEDOČESKÝ KRAJ, POBOČKA KUTNÁ HORA				STUPEŇ: DPS
AKCE	PROJEKTOVÉ DOKUMENTACE 2020, ČÁST 1: BÍOKORIDOR LBK 44 V K.Ú. ÚMONÍN			DATUM: 5/2021
ČÁST	C. SITUAČNÍ VÝKRESY			ČÍSLO PARÉ
PŘÍLOHA	C.2. KATASTRÁLNÍ A KOORDINAČNÍ VÝKRES			MĚŘITKO 1: 2 000