



POLE	
SINUTEČ	
LOUNY	
ÚSTECKÝ	

PODÉLNÝ PROFIL:
ZASAKOVACÍ PRŮLEH V K.Ú. SINUTEC
M 1:1000/100

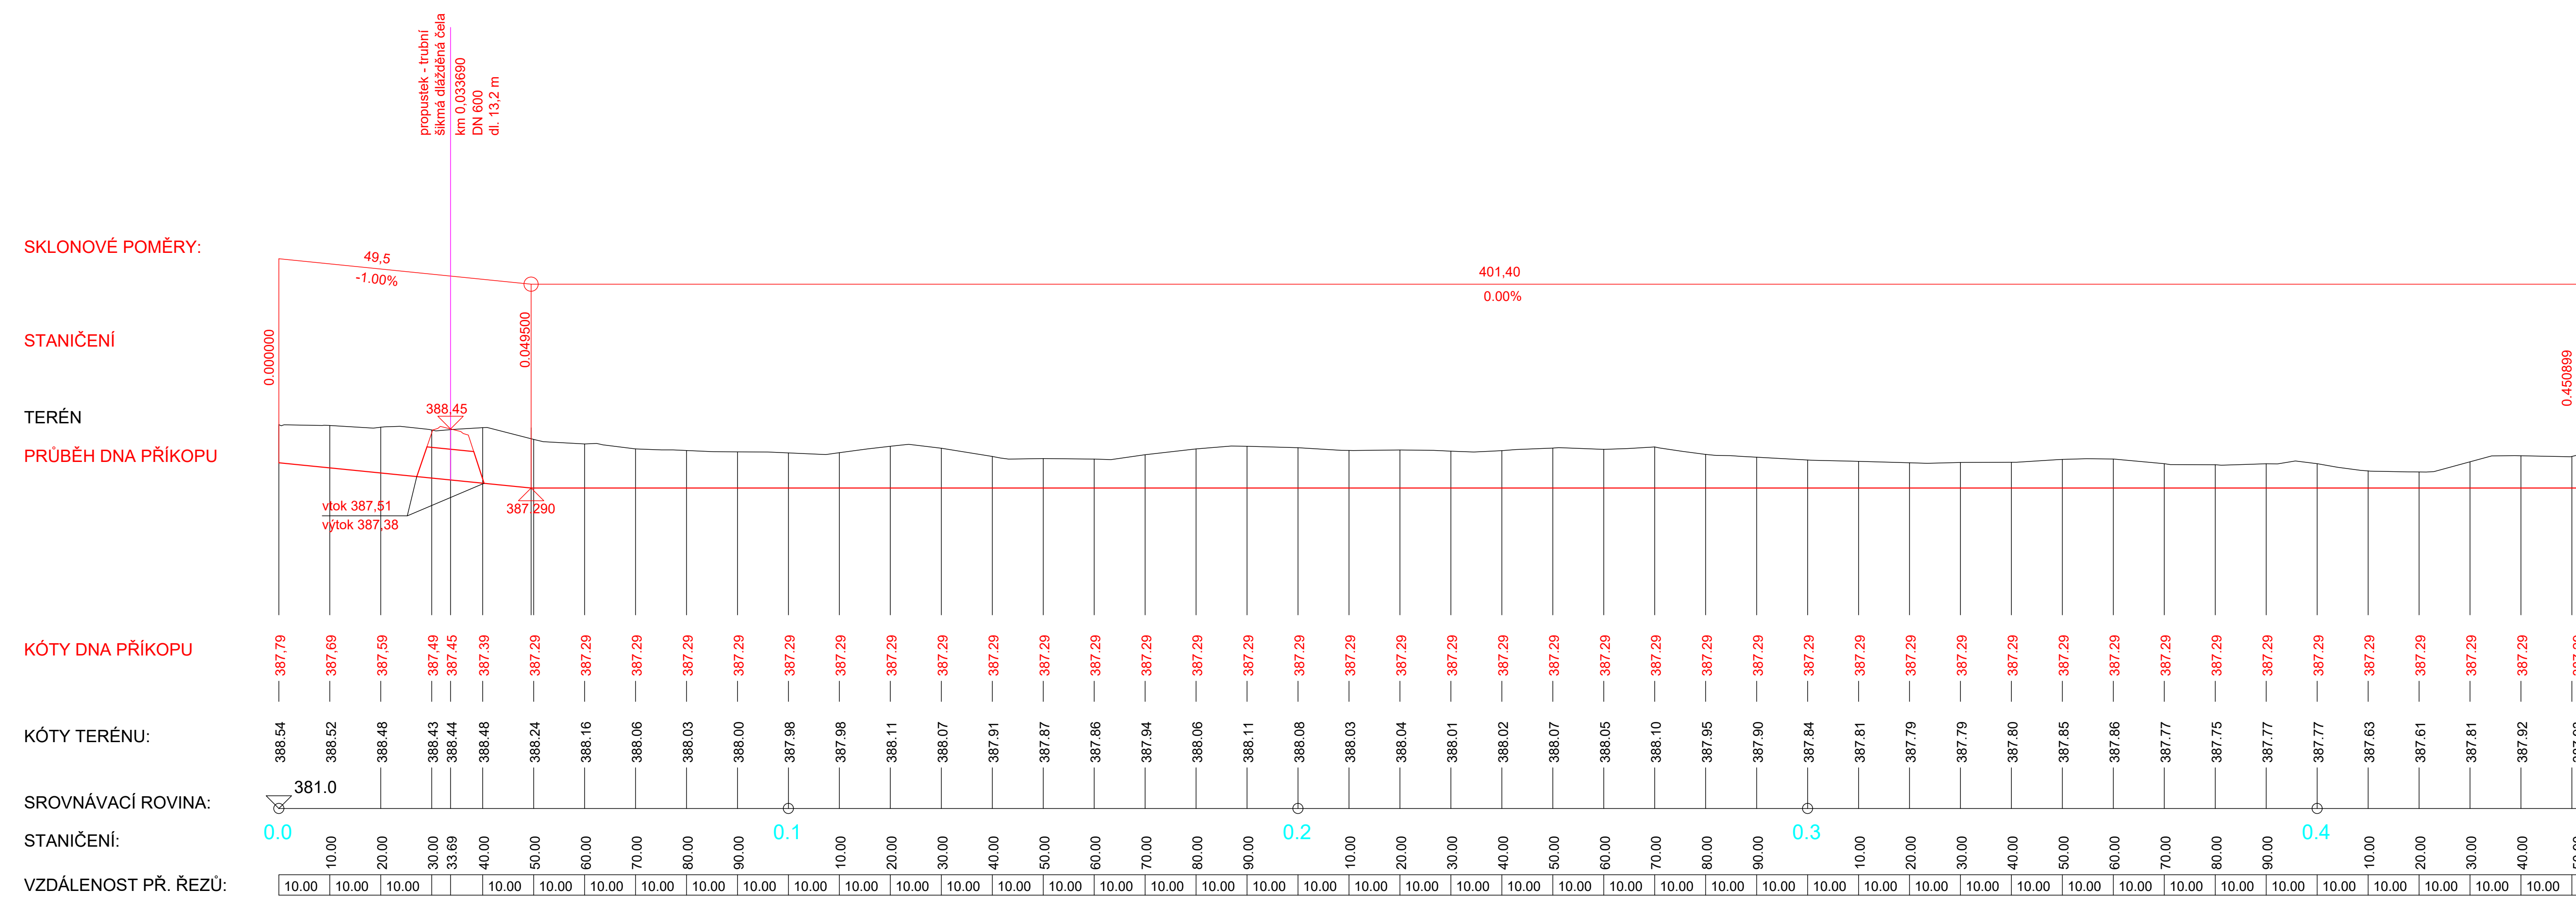

 Ing. Josef Bureš Projektování dopravních staveb		ODPVĚDNÝ PROJ.: Ing. Josef BUREŠ VYPRACOVAL: Ing. Josef BUREŠ STUPEŇ: Dokumentace pro stavební povolení - DSP	DATUM: 10/2021 MĚŘITKO: 1:1000/100
OBJEDNATEL:	ČR - Státní pozemkový úřad, KPÚ pro Ústecký kraj Pobočka Louny, ul. Pražská 6/5, 440 01 Louny		PARE:
AKCE:	CESTY HPC4 V K.Ú. KOŽLY U LOUN, HPC1 V K.Ú. SINUTEC, HC1-R V K.Ú. JABLONEC U LIBČEVSÍ A PRŮHEH ZP1 V K.Ú. SINUTEC		
ČÁST:	D.1.2. Podélný profil - zasakovací průheh		