


SKLOUPE POKRETY
NÁSTRAHA / Y
LEGENDA: TYPŮ ČAR
TERÉN
NIVELETA

KOTY VROCHOL. POLYGONU
KOTY NIVELETY
KOTY PLANE
KOTY TERÉNU
SPONKOVACÍ ROVNKA: 534
STANICE

VZÁLENOSTI PŘÍKONCH ŘEZŮ
KONSTRUKCE KOMUNIKACE
SMĚROVÉ POKRETY

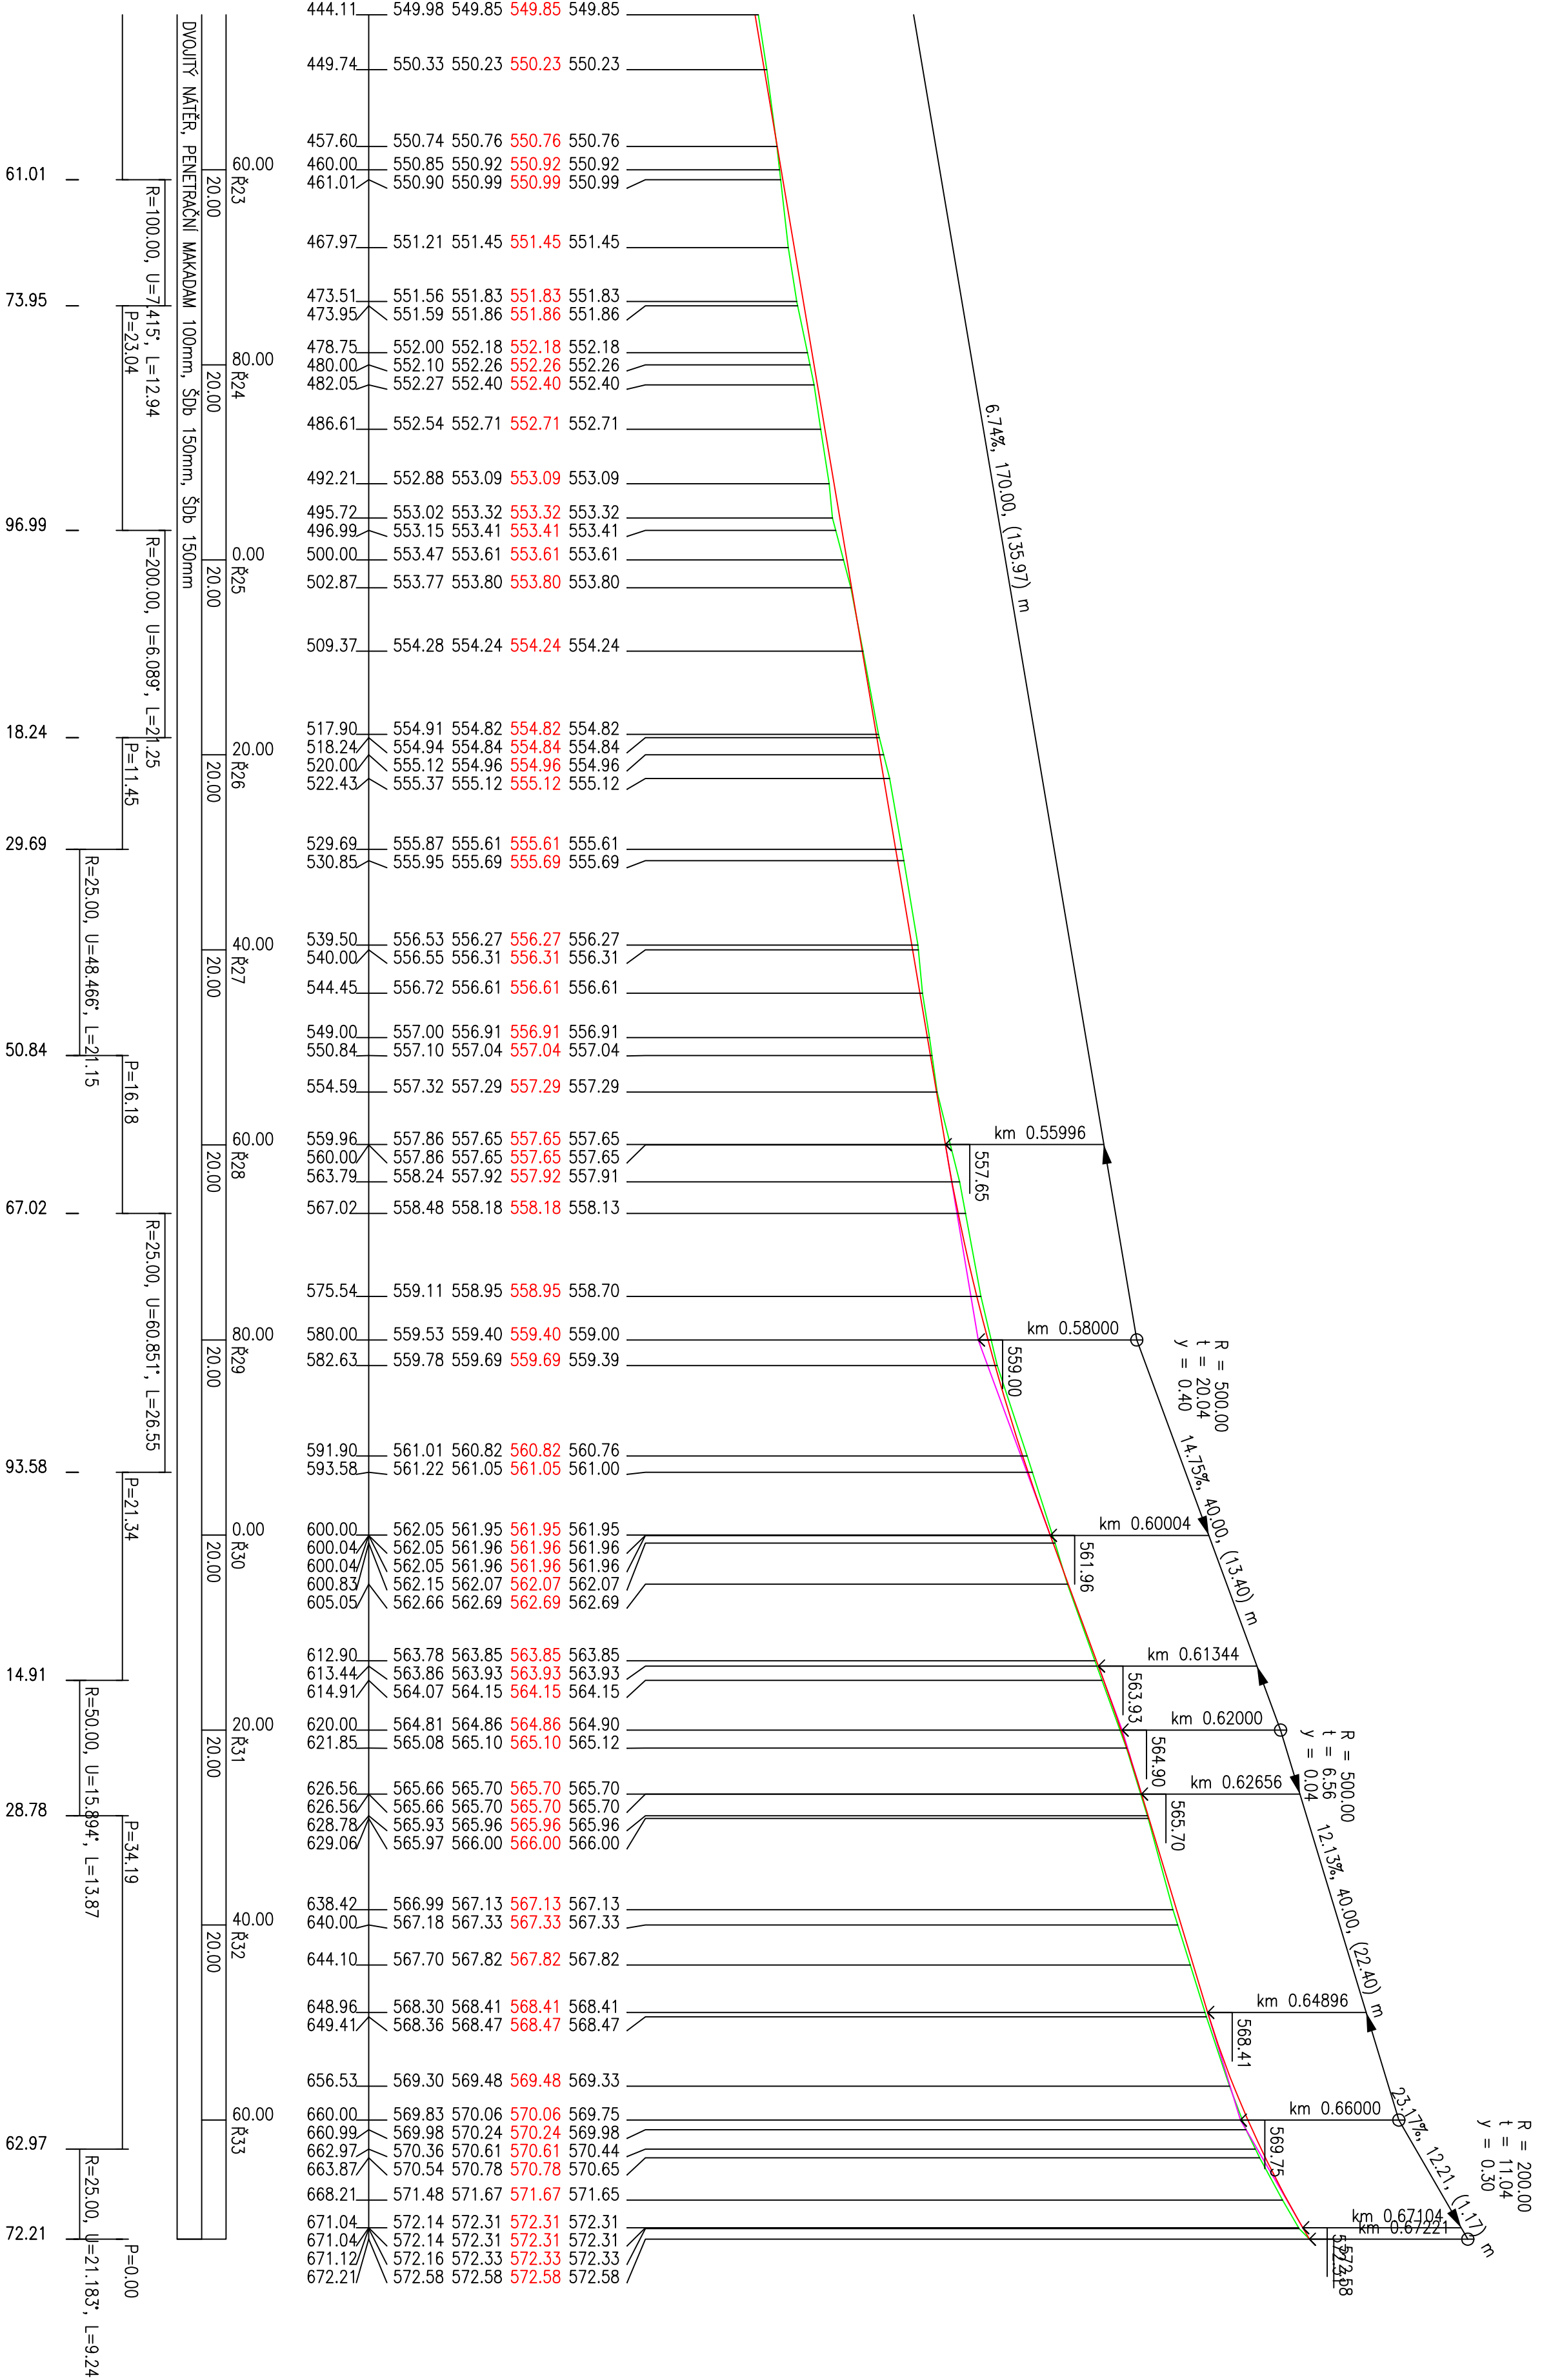

PROJEKTANT	KRESLIL	KONTROLOVAL	ZOD. PROJEKTANT	OPROJEKT – projekt invest. s.r.o.
KRAJ: STŘEDOCESKÝ				SPR. O. POKR. A. S. 10.000
INVESTOR: KPÚ PRO STŘEDOCESKÝ KRAJ, POŠTOVNÍ 4, 261 01 PŘÍBRAM				11/2020
AKCE:				193/2020
POLNÍ CESTA NOH 1 – P.Č. 2231, KÚ OBCEŇICE				Č. KOPJE –
D – DOKUMENTACE (OBJEKT)				Č. VYKŘ.
OBSAH:				1:500/200
PODELNÝ PROFIL – ČÁST II.				D.3.2