

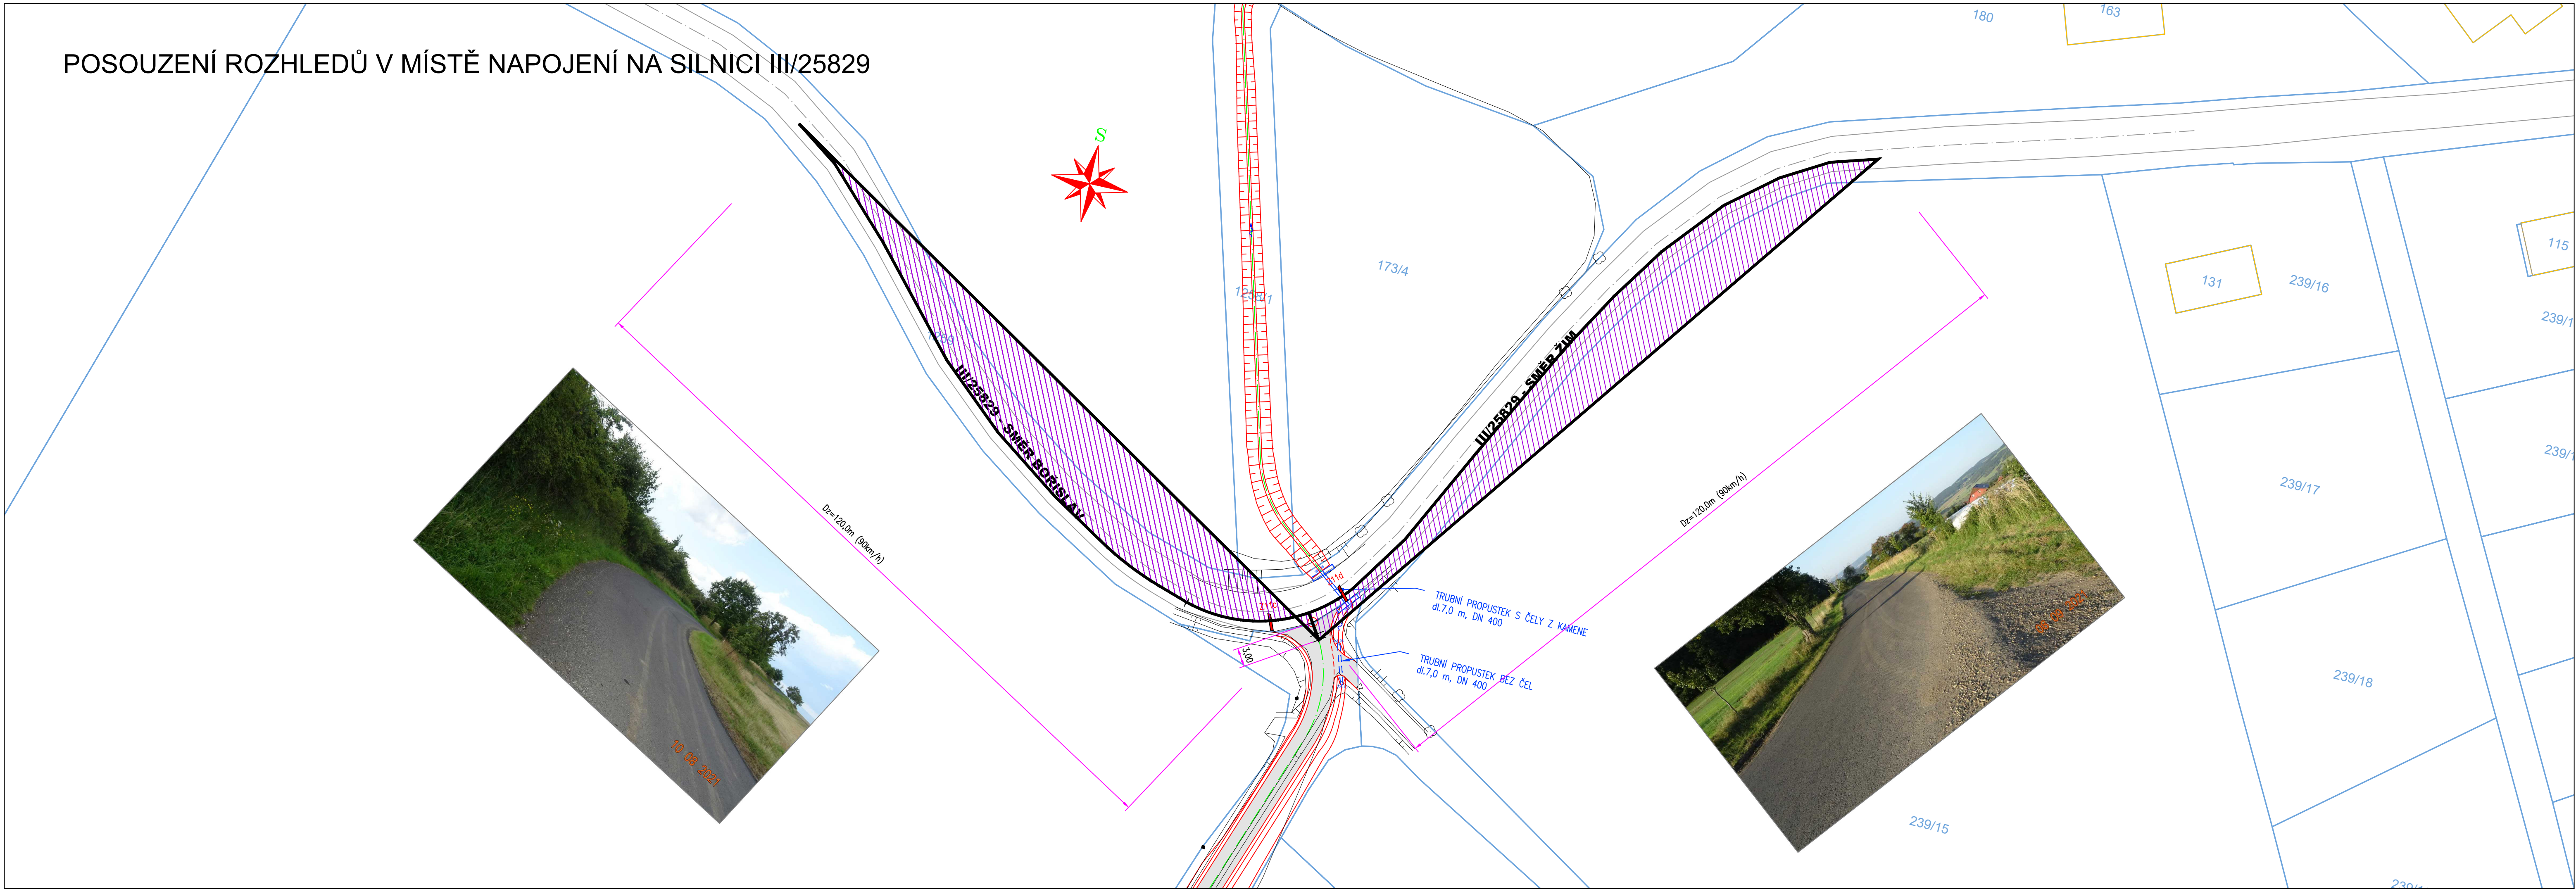


POSOUZENÍ ROZHLEDŮ V MÍSTĚ NAPOJENÍ NA SILNICI III/25829

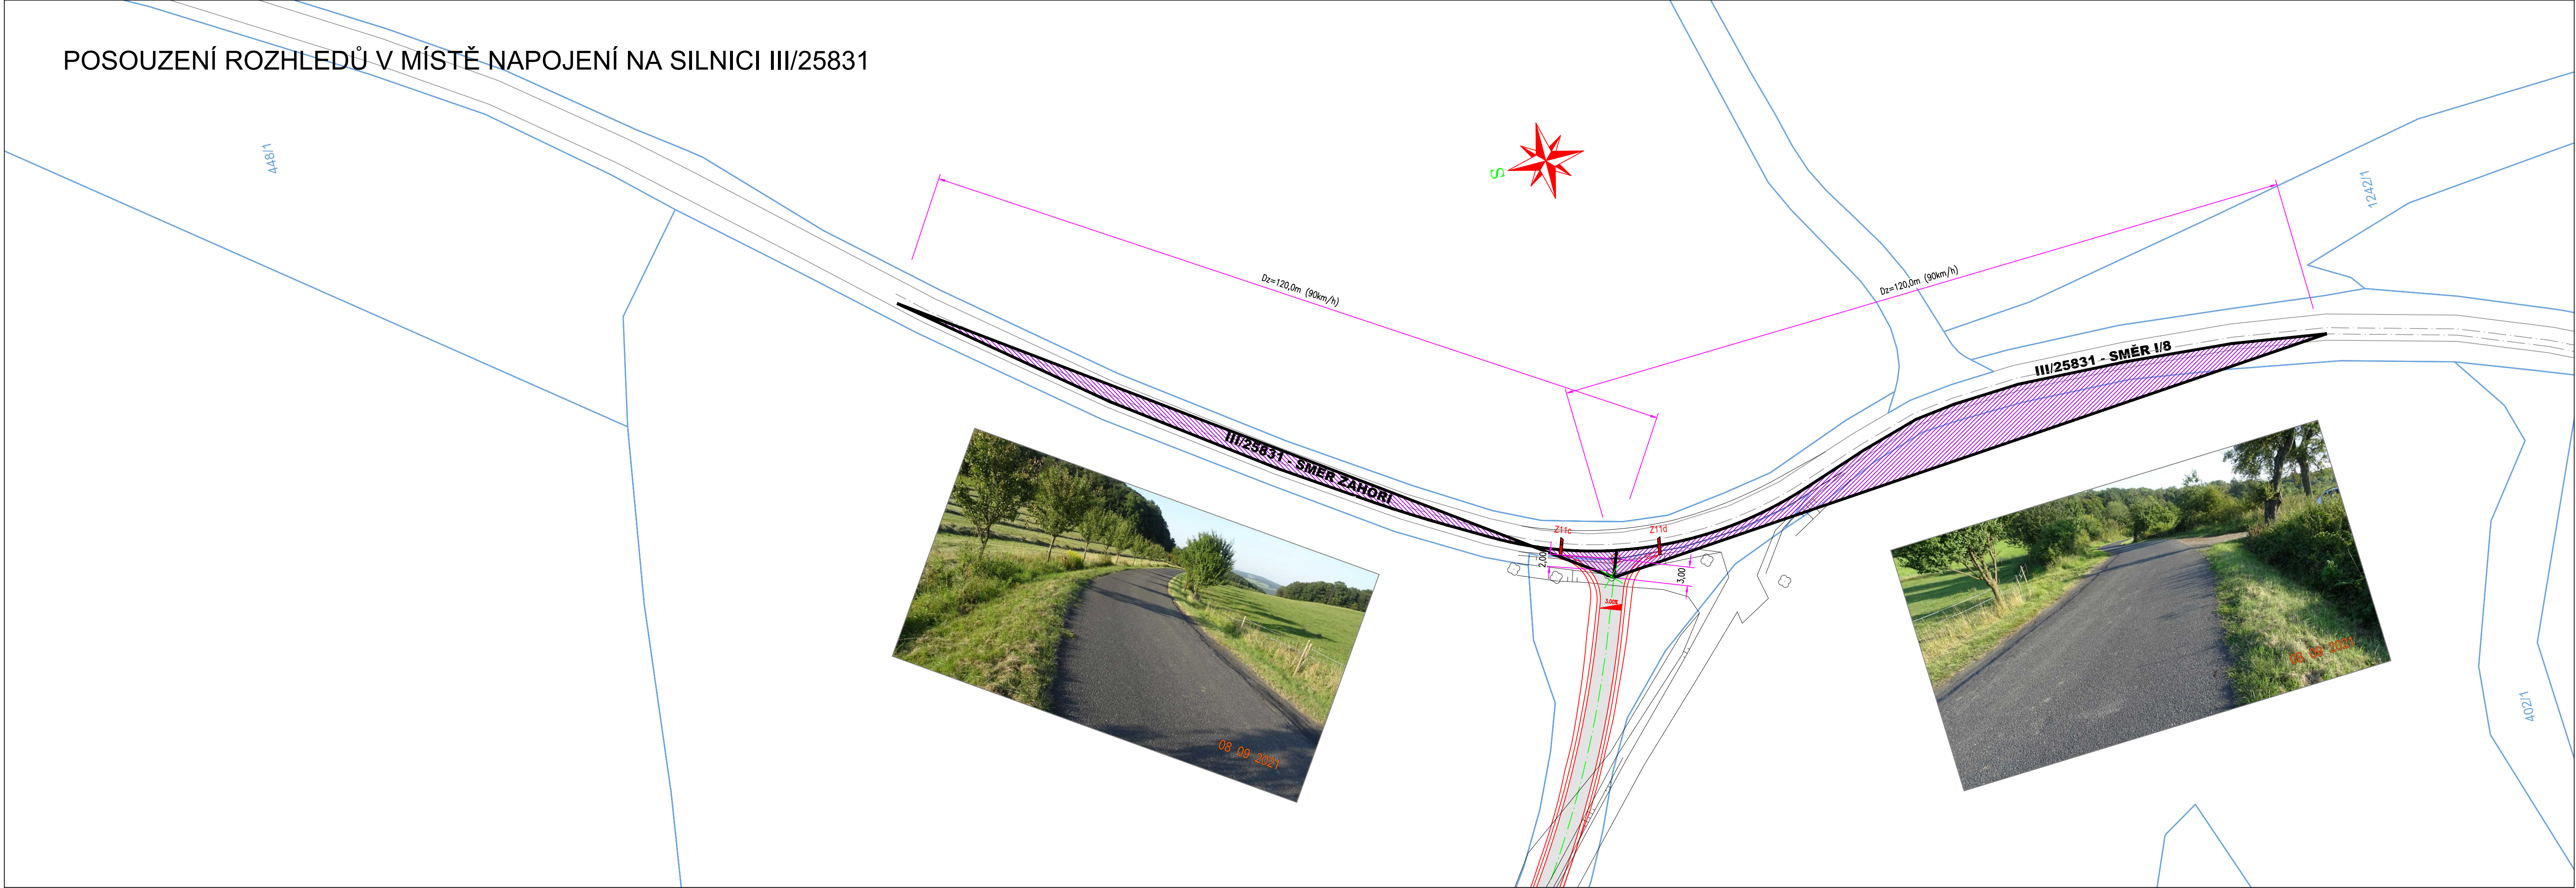

POSOUZENÍ ROZHLEDŮ V MÍSTĚ NAPOJENÍ NA SILNICI III/25831

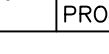

VÝŠKOVÝ SYSTÉM: B.p.v.		SOUBŘADNÝ SYSTÉM: S-JTSK	
VÝKRES JE DÍLEŽNÝM KLASIFIKAČNÍM PRŮVODNÍM DOKUMENTEM PROJEKTU TEPLICE S.R.O., BEZ JEJHO PŘEDMĚTNOU SOHLASU NESMÍ BÝT POUŽIT A KOPÍROVÁNÍ TĚMTO OSOBAM, JE PŘEDÁN O S NĚM JINAK NALOŽENO			
MĚŘÍTKO	PROJEKTANT	DATA	09/2021
ORIGINÁLU	STUPEŇ PD	DPS	
1:500	VYPRACOVAL	YOC.FORM.A4	6
	PROJEKTOVÁ KANCELÁŘ : DOPRAVNÍ	POŘ.ČÍSLO	
	ZAKÁZKA : VÝSTAVBA A OBNOVA POLNÍCH CEST HPC1, VPC1, VPCS, DPC2, DPC3 A DPC4 V K.O. ŽM		D.1.32
ČÁST : HLAVNÍ POLNÍ CESTA HPC 1		ČÍSLO ZAKÁZKY : 5955	
OBSAH : ROZHLEDOVÉ TROJÚHELNÍKY			
OBJEDNATEL : ČR – STÁTNÍ POZEMKOVÝ ÚŘAD			
		DO-5-12367	