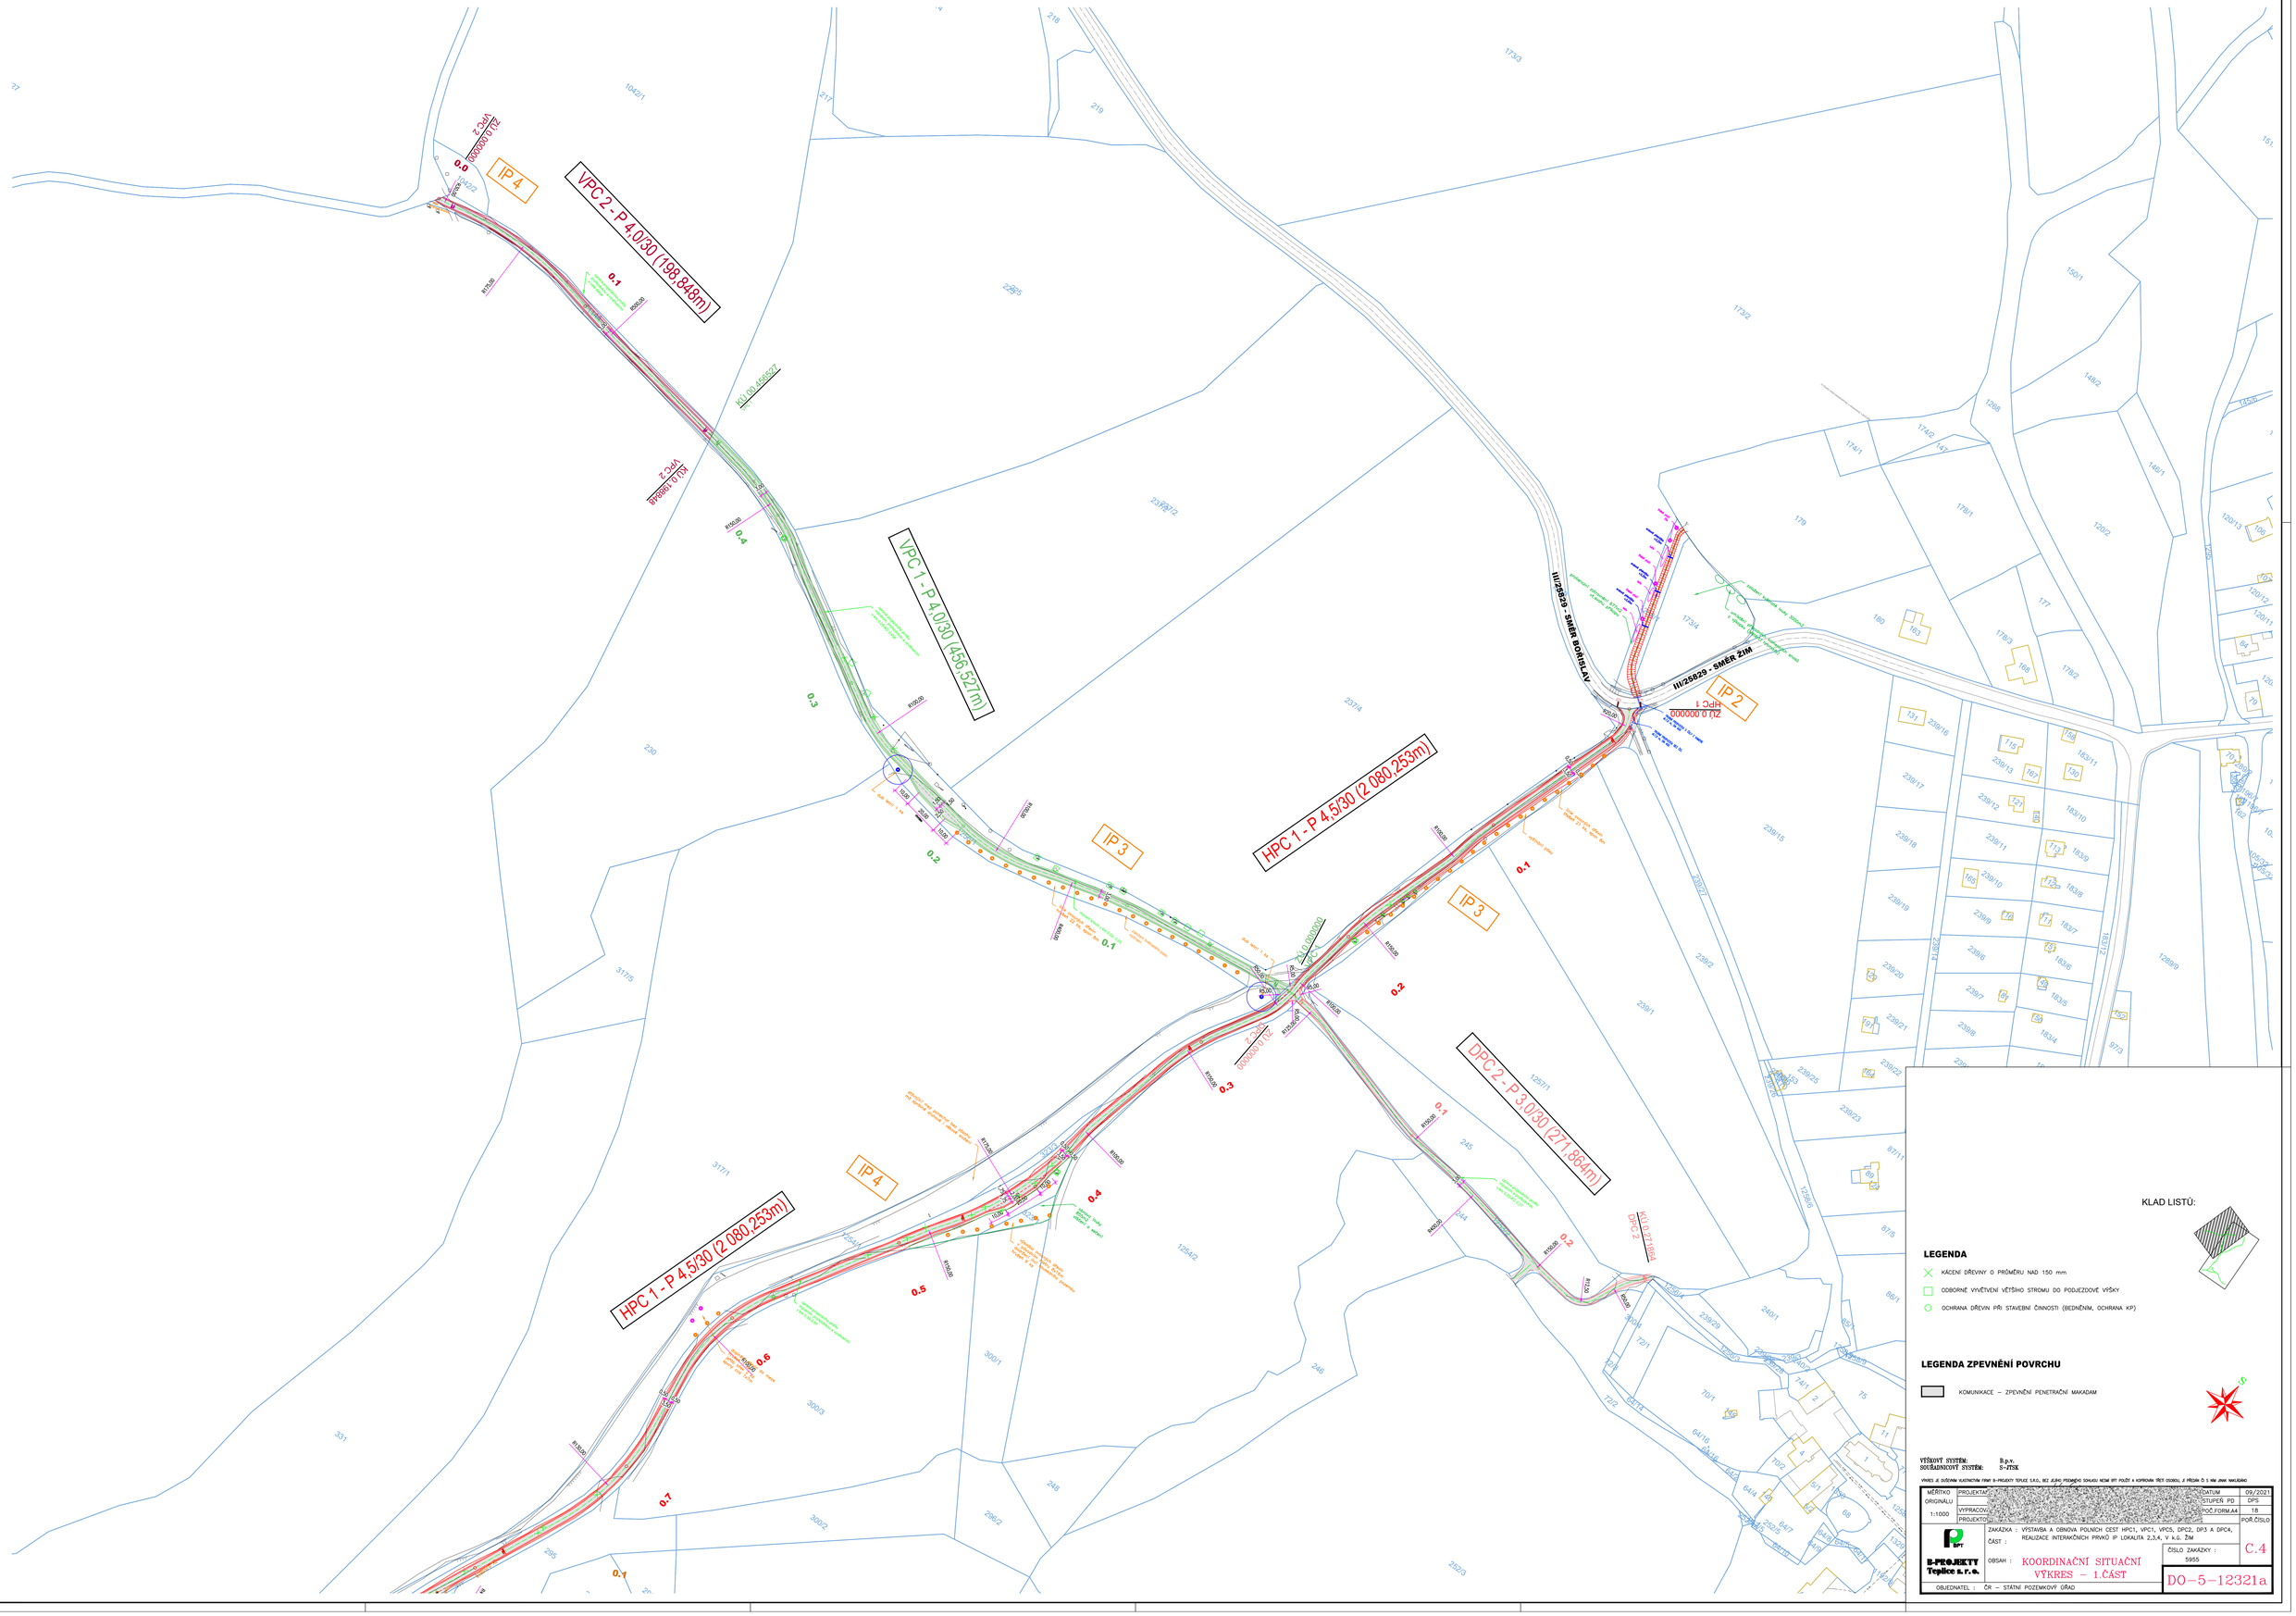
VPC 2 - P 4,0/30 (198,848m)
VPC 1 - P 4,0/30 (456,527m)
HPC 1 - P 4,5/30 (2 080,253m)
HPC 1 - P 4,5/30 (2 080,253m)
DPC 2 - P 3,0/30 (271,864m)
IP 1
IP 2
IP 3
IP 4
III/25829 - SMĚR BORISLAV
III/25829 - SMĚR ŽIM
KÚ 647764
DPC 2
KÚ 647764
VPC 2
KÚ 647764
VPC 1
KÚ 647764
HPC 1
KÚ 647764
HPC 1
KÚ 647764
DPC 1