

PODÉLNÝ PROFIL
MĚŘ. 1:100/100

SKLONOVÉ POMĚRY:

MĚŘITKA:
1: 100., 1: 100.

KÓTY NIVELETY:


KÓTY TERÉNU:

SROVNÁVACÍ ROVINA:

STANIČENÍ:


VZDÁLENOST PŘ. ŘEZŮ:

SMĚROVÉ POMĚRY:

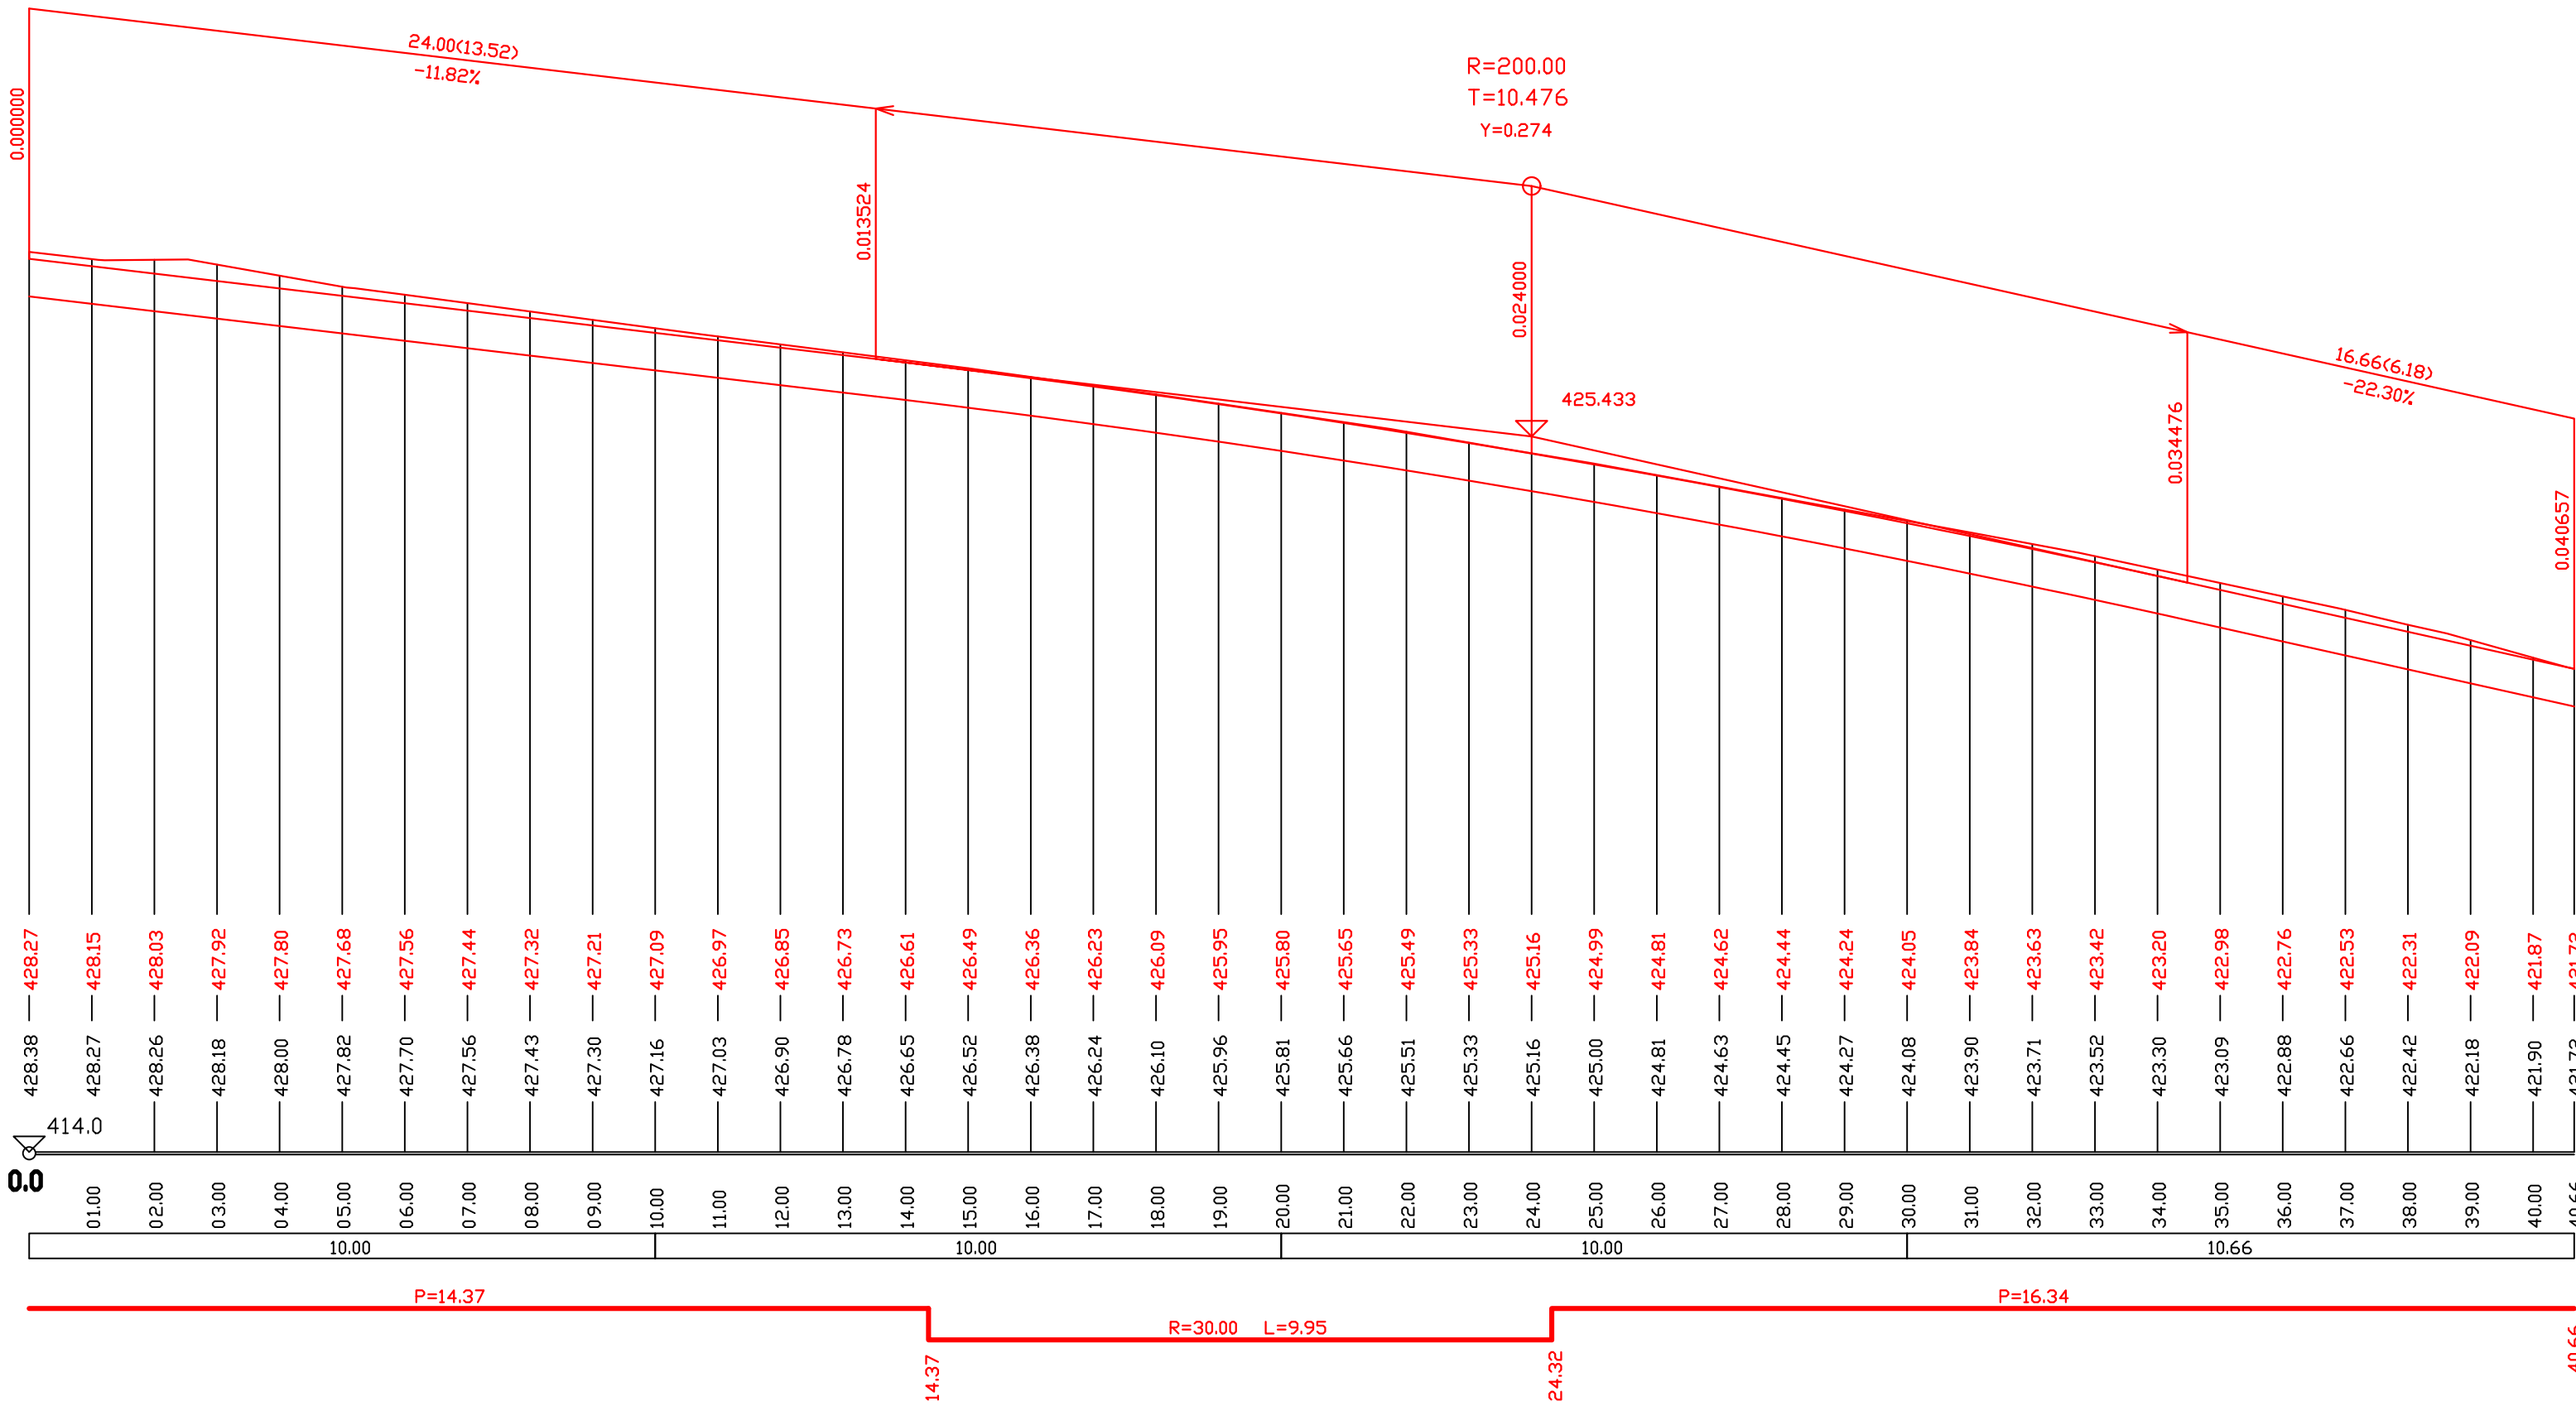


PŘÍČNÉ ŘEZY
MĚŘ. 1:100


0.000000

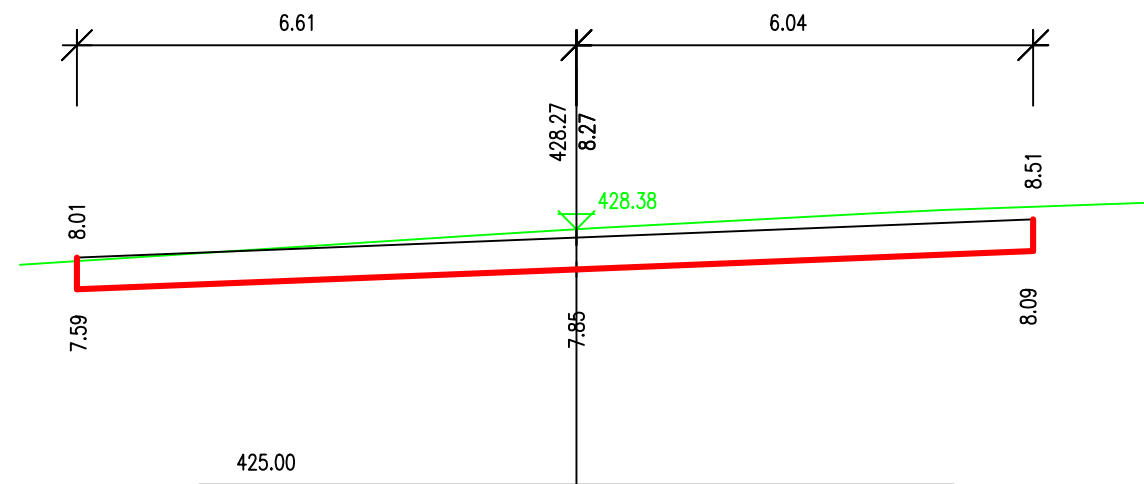


0.010000

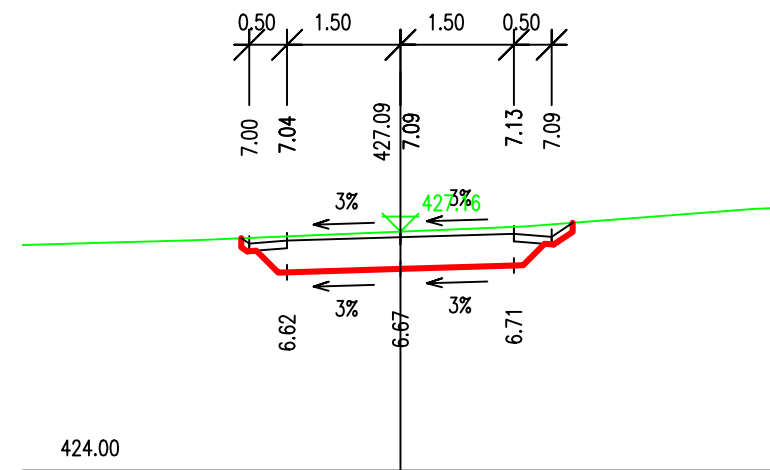


0.020000

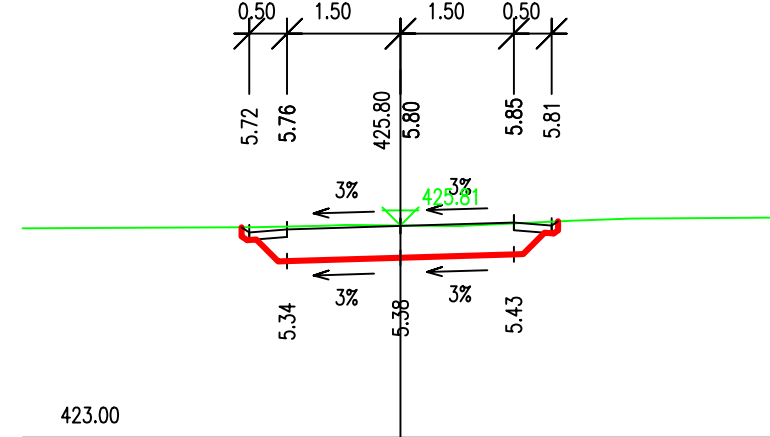

0.030000

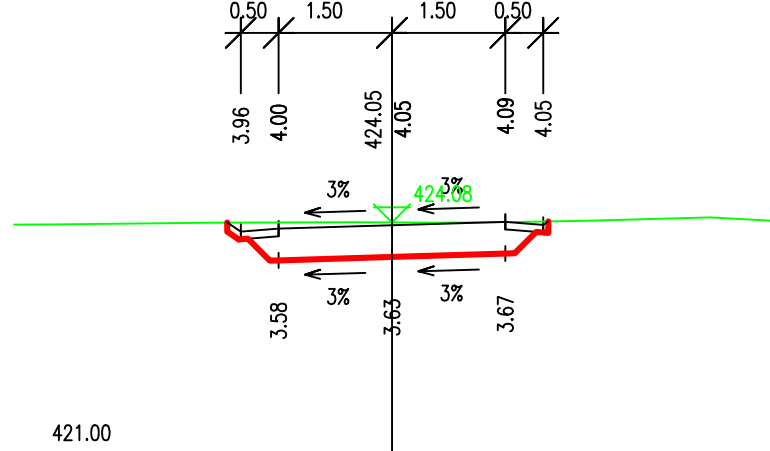

0.040657

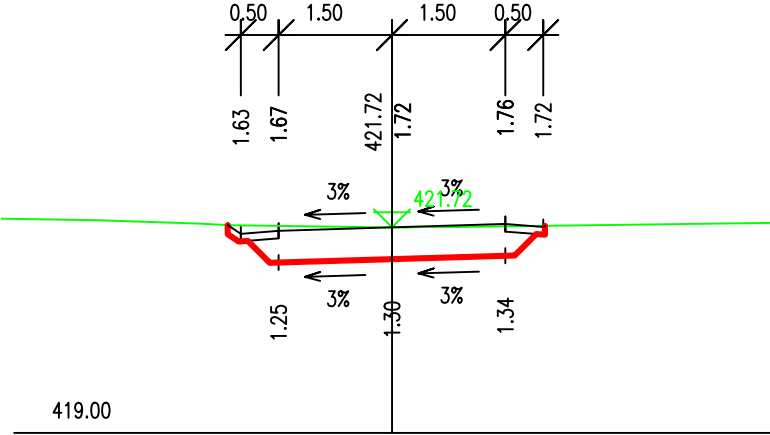


VÝŠKOVÝ SYSTÉM:

SOUŘADNICOVÝ SYSTÉM:

B.p.v.

S-JTSK

VÝKRES JE DUŠEVNÍM VLASTNICTVÍM FIRMY B-PROJEKTY TEPLICE S.R.O., BEZ JEJÍHO PŘEDMĚNÉHO SOHLASU NESMÍ BÝT POUŽIT A KOPÍROVÁN TŘETÍ OSOBOU, JI PŘEDÁN ČI S NÍM JINAK NAKLÁDANO

MĚŘITKO ORIGINÁLU	PROJEKTANT	DATUM	09/2021
1:100/100	VYPRACOVAL	STUPEŇ PD	DPS
1:100	PROJEKTOVÁ KANCELÁŘ : "DUPRAVNÍ"	POČ.FORM.A4	18
			POŘ.ČÍSLO
 B-PROJEKTY Teplíce s.r.o.	ZAKÁZKA : VÝSTAVBA A OBNOVA POLNÍCH CEST HPC1, VPC1, VPC5, DPC2, DP3 A DPC4 V K.Ú. ŽIM	D.1.20	
	ČÁST : HOSPODÁŘSKÝ SJEZD V KM 0,86727		
	OBSAH : PODÉLNÝ A PŘÍČNÉ ŘEZY	ČÍSLO ZAKÁZKY : 5955	
OBJEDNATEL : ČR – STÁTNÍ POZEMKOVÝ ÚŘAD		DO-5-12341	