


KRAJ	KRÁLOVÉHRADSKÝ
KATASTRÁLNÍ ÚZEMÍ	VELUŠ U JIČINA
DRUH POZEMKU	689 – VODNÍ PLOCHA

HRÁZ NADRŽE

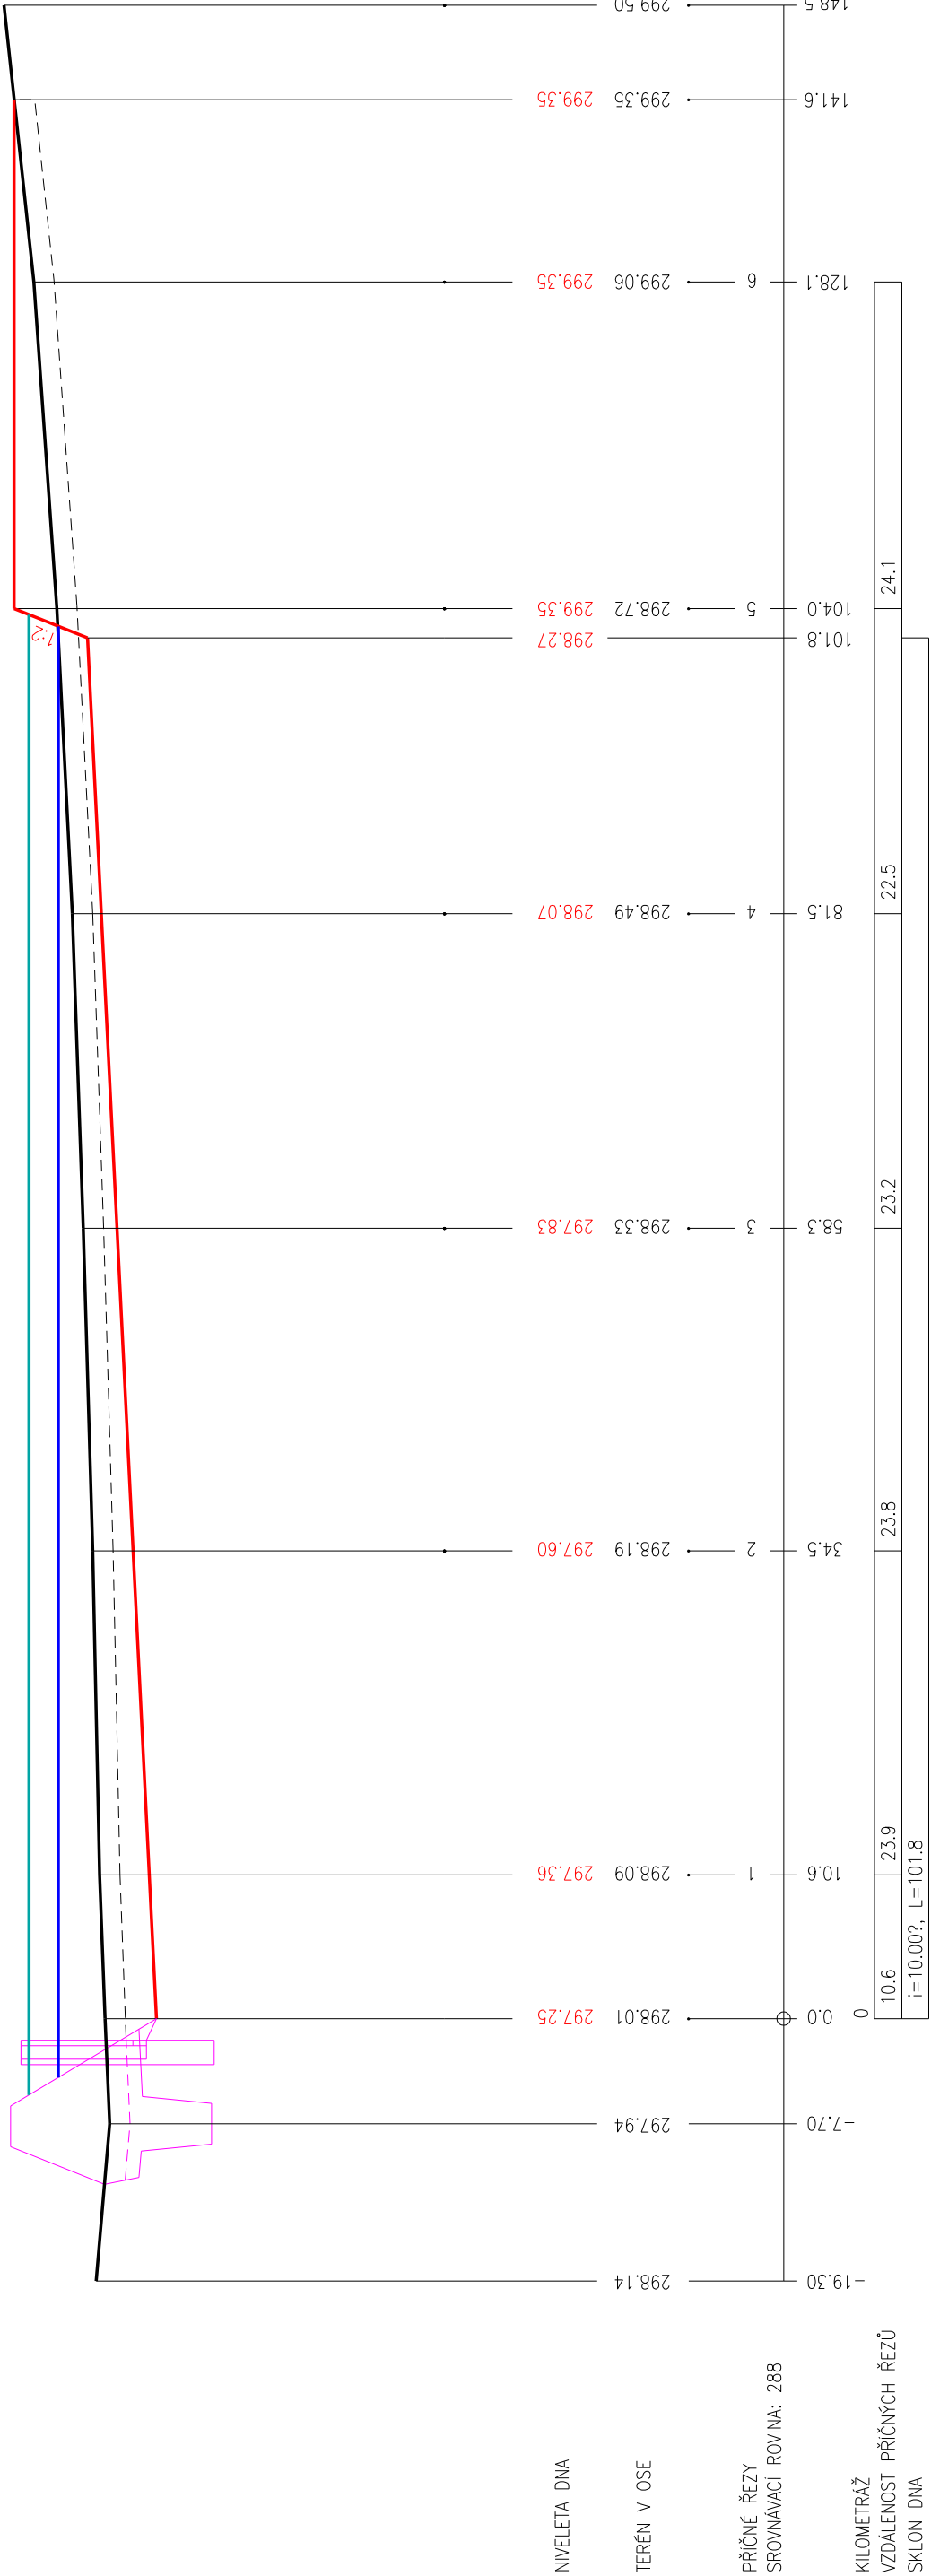

MĚŘÍTKO 1 : 500/100

PODÉLNÝ PROFIL ZDRŽ

PŘÍLOHA D.1.2.18.