


KRAJ
KATASTRÁLNÍ ÚZEMÍ
DRUH POZEMKU

KRÁLOVÉHRADECKÝ
VELIŠ U JIČINA
689 – VODNÍ PLOCHA

BEZPEČNOSTNÍ PŘELIV
ZÁKLADOVÁ VÝPUST

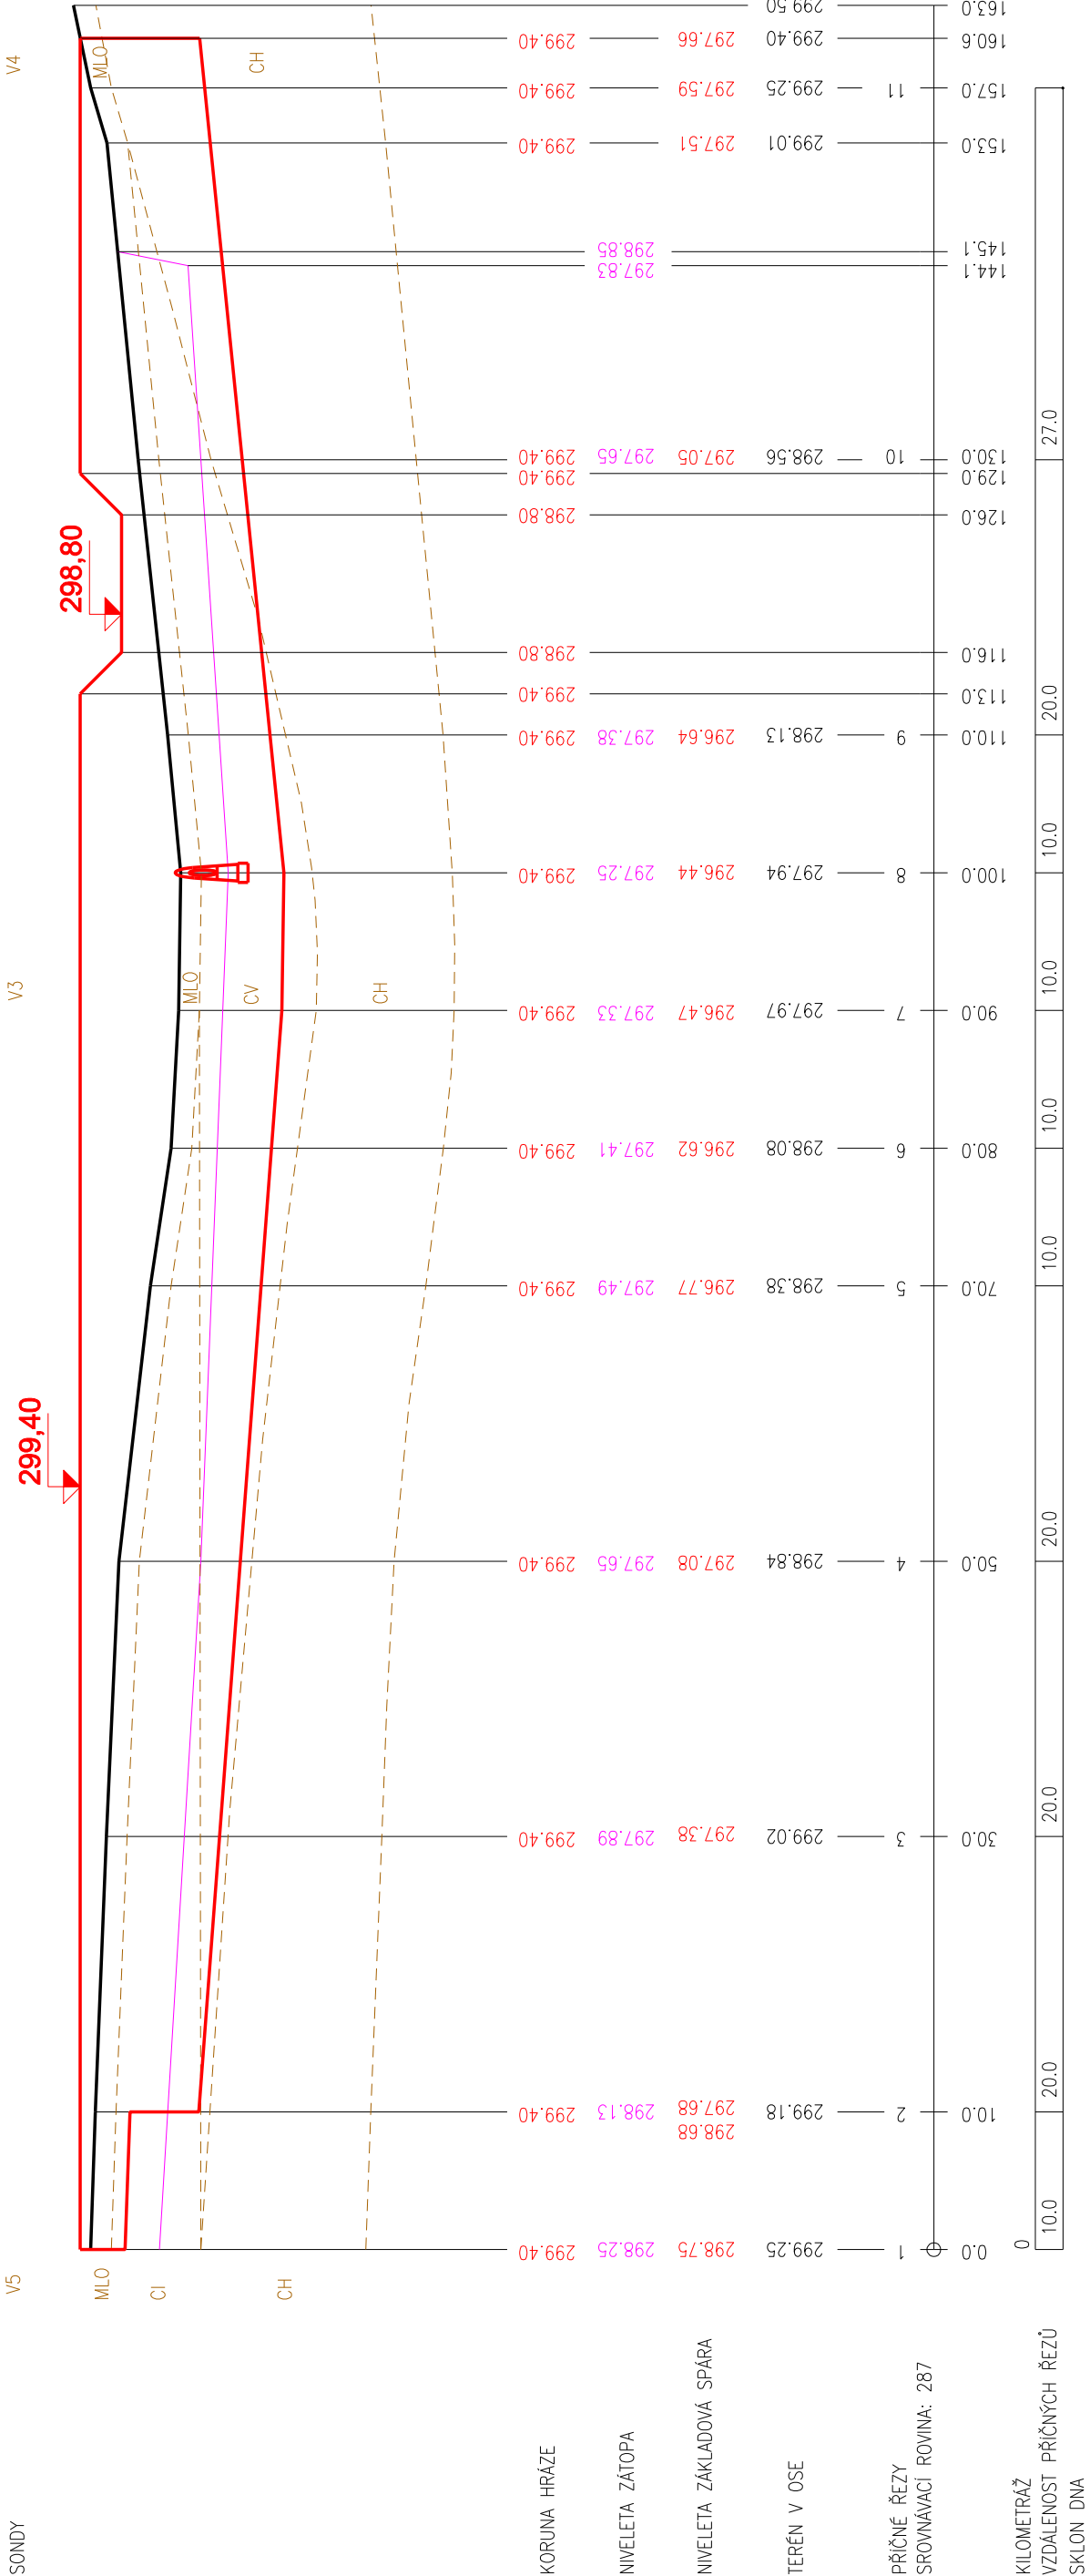

MĚŘÍTKO 1 : 500/100
PODÉLNÝ PROFIL HRÁŽ
PŘÍLOHA D.1.2.2.