


Navrhované stromy

Kod	Taxon	Český název	Velikost sazenic	Ks celkem	Poznámka
PINS	Pinus sylvestris	borovice lesní	150/200	15	s balem
PRD	Prunus domestica	slivoň švestka	10-12	8	s balem
SOAU	Sorbus intermedia	jeřáb obecný	10-12	37	s balem
TIC	Tilia cordata	lípa srdčitá	10-12	16	s balem
Celkem				76	

Poznámka č. 1: označení v plánu APL/33 = kod taxonu / počet ks na konkrétní plochu

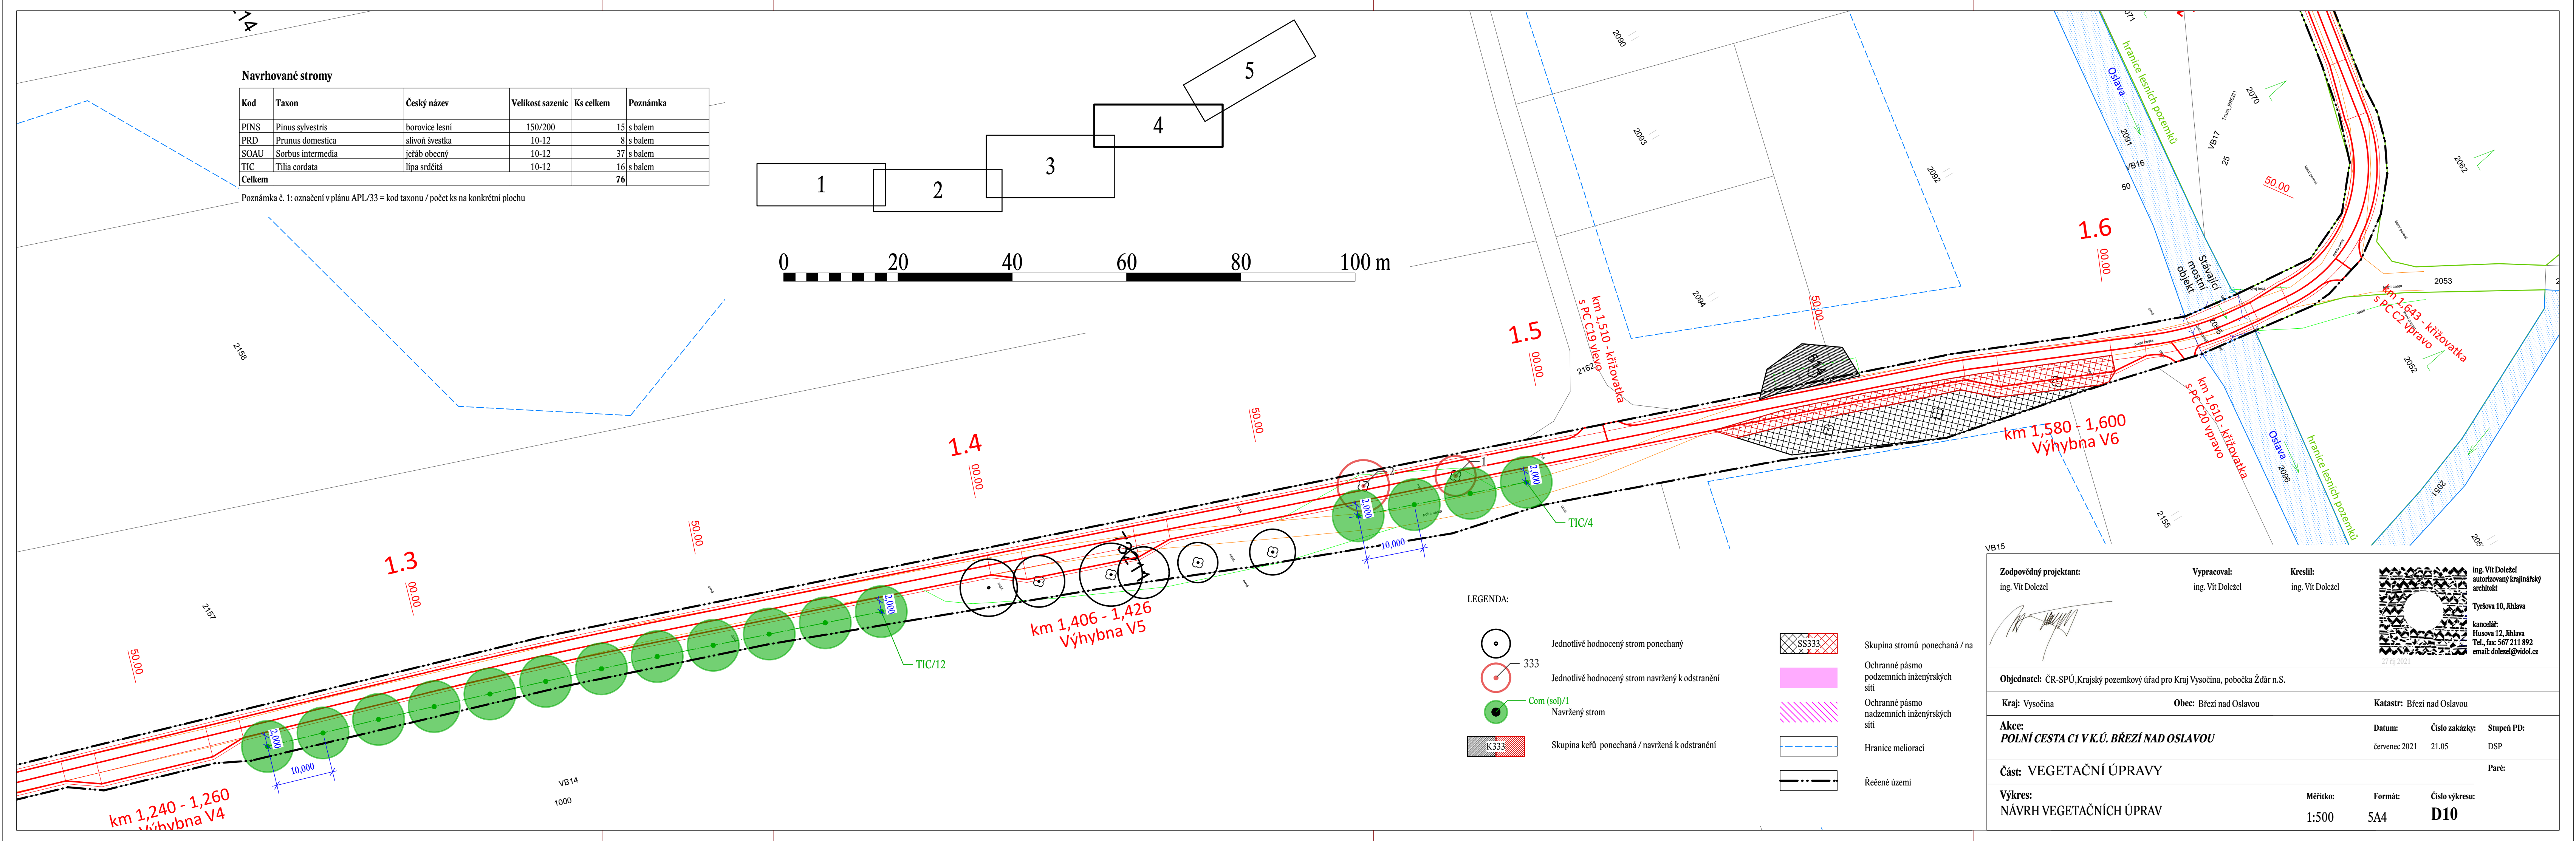

LEGENDA:

- Jednotlivě hodnocený strom ponechaný
- Jednotlivě hodnocený strom navržený k odstranění
- Navržený strom
- Skupina keřů ponechaná / navržená k odstranění
- Skupina stromů ponechaná / na odstranění
- Ochranné pásmo podzemních inženýrských sítí
- Ochranné pásmo nadzemních inženýrských sítí
- Hranice meliorací
- Řešené území

Zodpovědný projektant:
ing. Vit Doležel

Vypracoval:
ing. Vit Doležel

Kreslil:
ing. Vit Doležel

ing. Vit Doležel
autORIZOVANÝ krajINÁřský architekt
Tyršova 10, Jihlava
kancelář:
Husova 12, Jihlava
Tel., fax: 567 211 892
email: dolezel@vidol.cz
27. říj 2021

Objednatel: ČR-SPÚ, Krajský pozemkový úřad pro Kraj Vysočina, pobočka Žďár n.S.

Kraj: Vysočina **Obec:** Březi nad Oslavou **Katastr:** Březi nad Oslavou

Akce: **POLNÍ CESTA C1 V K.Ú. BŘEZÍ NAD OSLAVOU**

Datum: červenec 2021 **Číslo zakázky:** 21.05 **Stupeň PD:** DSP

Část: VEGETAČNÍ ÚPRAVY **Paré:**

Výkres: **NÁVRH VEGETAČNÍCH ÚPRAV** **Měřítko:** 1:500 **Formát:** 5A4 **Číslo výkresu:** **D10**