



1:500

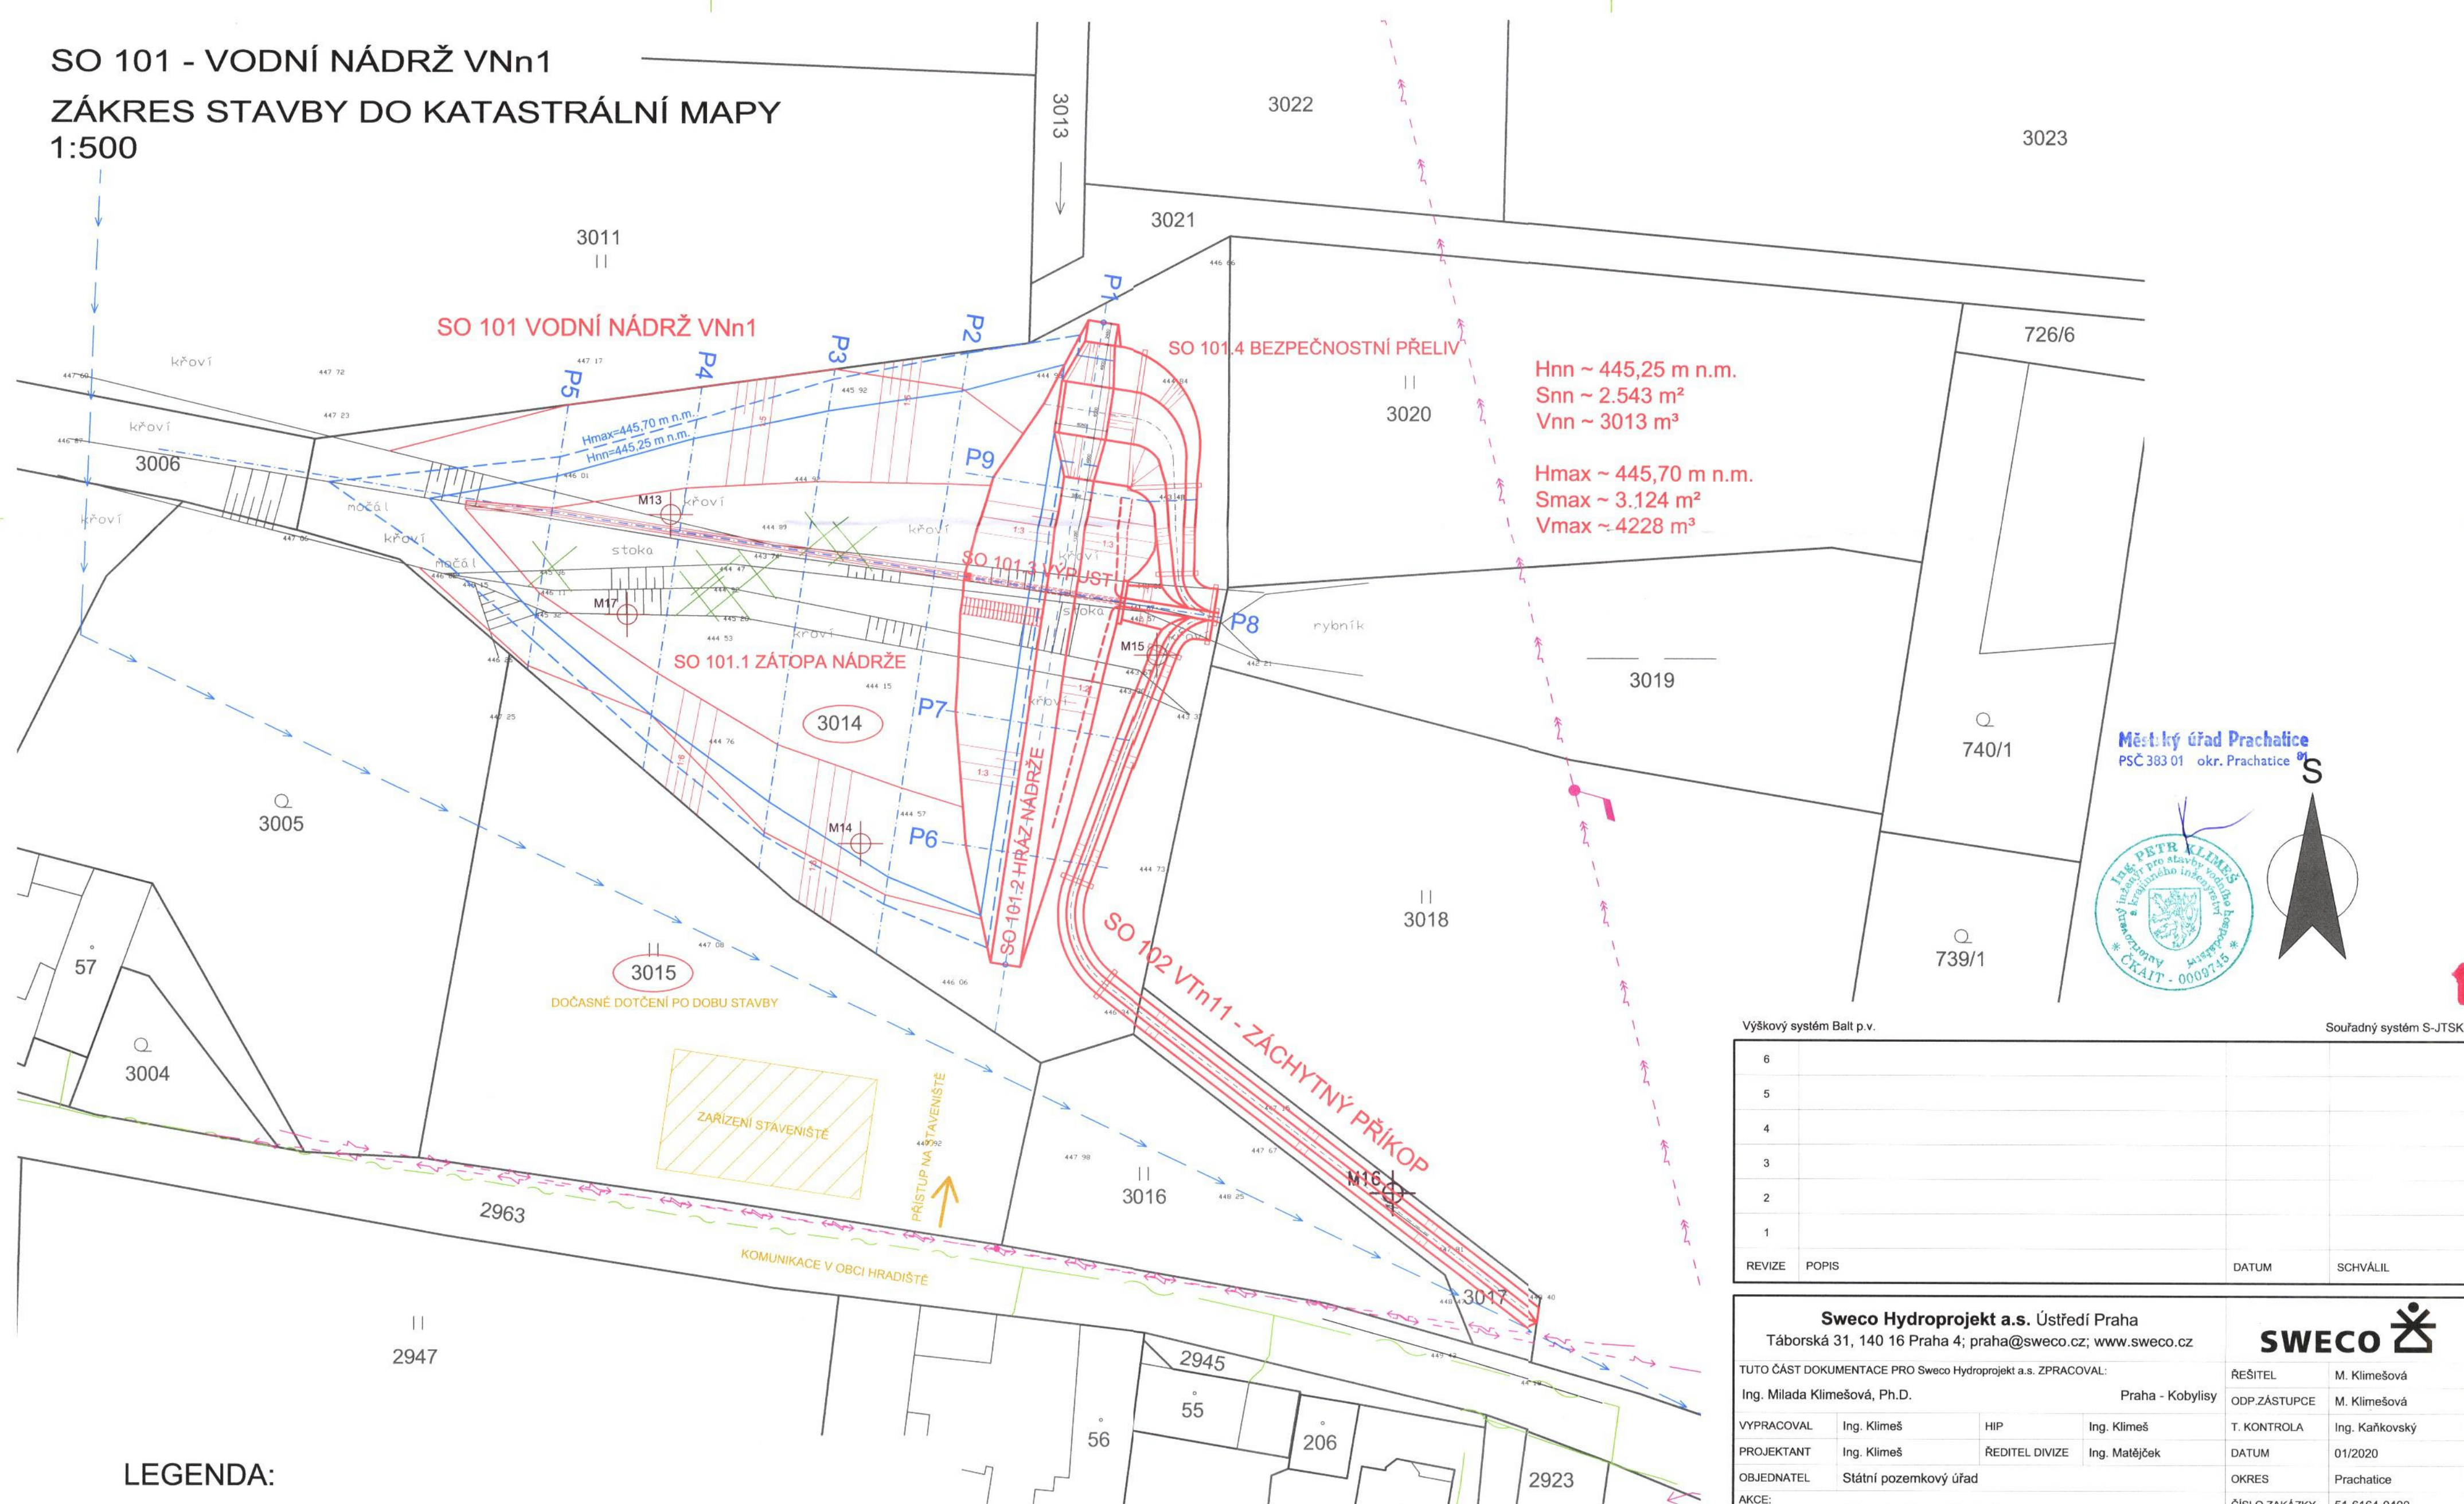

LEGENDA:

- | | | | |
|------|---------------------|--|---|
| | HLADINA Hnn | | VODOVOD |
| | HLADINA Hmax | | NADZEMNÍ VEDENÍ NN (E.ON) |
| | NÁVRH ÚPRAV | | PODZEMNÍ VEDENÍ
SDĚLOVACÍ TECHNIKY (CETIN) |
| | PŘÍČNÉ ŘEZY NÁDRŽÍ | | NADZEMNÍ VEDENÍ VN (E.ON) |
| | GEODETICKÉ ZAMĚŘENÍ | | DŘEVINY URČENÉ KE KÁCENÍ |
| | HRANICE POZEMKŮ KN | | SONDY IGP |
| 3011 | POZEMKY KN | | |
| 3014 | DOTČENÝ POZEMEK KN | | |

Výškový systém Balt p.v.		Souřadný systém S-JTSK	
6			
5			
4			
3			
2			
1			
REVIZE	POPIS	DATUM	SCHVÁLIL

Sweco Hydroprojekt a.s. Ústředí Praha Táborská 31, 140 16 Praha 4; praha@sweco.cz; www.sweco.cz				SWECO 	
TUTO ČÁST DOKUMENTACE PRO Sweco Hydroprojekt a.s. ZPRACOVAL:				ŘEŠITEL	M. Klimešová
Ing. Milada Klimešová, Ph.D.		Praha - Kobylisy		ODP.ZÁSTUPCE	M. Klimešová
VYPRACOVAL	Ing. Klimeš	HIP	Ing. Klimeš	T. KONTROLA	Ing. Kaňkovský
PROJEKTANT	Ing. Klimeš	ŘEDITEL DIVIZE	Ing. Matějček	DATUM	01/2020
OBJEDNATEL	Státní pozemkový úřad			OKRES	Prachatice
AKCE:	Projektová dokumentace Společná zařízení KoPÚ Malovice u Netolic			ČÍSLO ZAKÁZKY	51-6164-0400
Část 2. - Zpracování vodo­hospodárských realizačních projektů				STUPEŇ	DPS
				FORMÁT	6 x A4
				MĚŘITKO	1:500
				ARCHIVNÍ ČÍSLO	000789/20/1
ČÁST STAVBY	VnN1 - Malá vodní nádrž			SO/PS	SO 101
PŘÍLOHA:	Katastrální situace stavby VNn1			ČÍSLO PŘÍLOHY	C.2.1

Tato dokumentace včetně všech příloh (s výjimkou dat poskytnutých objednatelem) je duševním vlastnictvím akciové společnosti Sweco Hydroprojekt a.s. Objednatel této dokumentace je oprávněn ji využít i účelům vyplývajícím z uzavřené smlouvy bez jakéhokoli omezení. Jiné osoby (jak fyzické, tak právnické) nejsou bez předchozího výslovného souhlasu objednatele oprávněny tuto dokumentaci ani její části jakkoli využívat, kopírovat (ani jiným způsobem rozmnožovat nebo zpřístupnit dalším osobám).
Poznámka: Podpisy zpracovatelů jsou připojeny pouze k výstisku číslo 01 nebo originálu přílohy (matrici).