
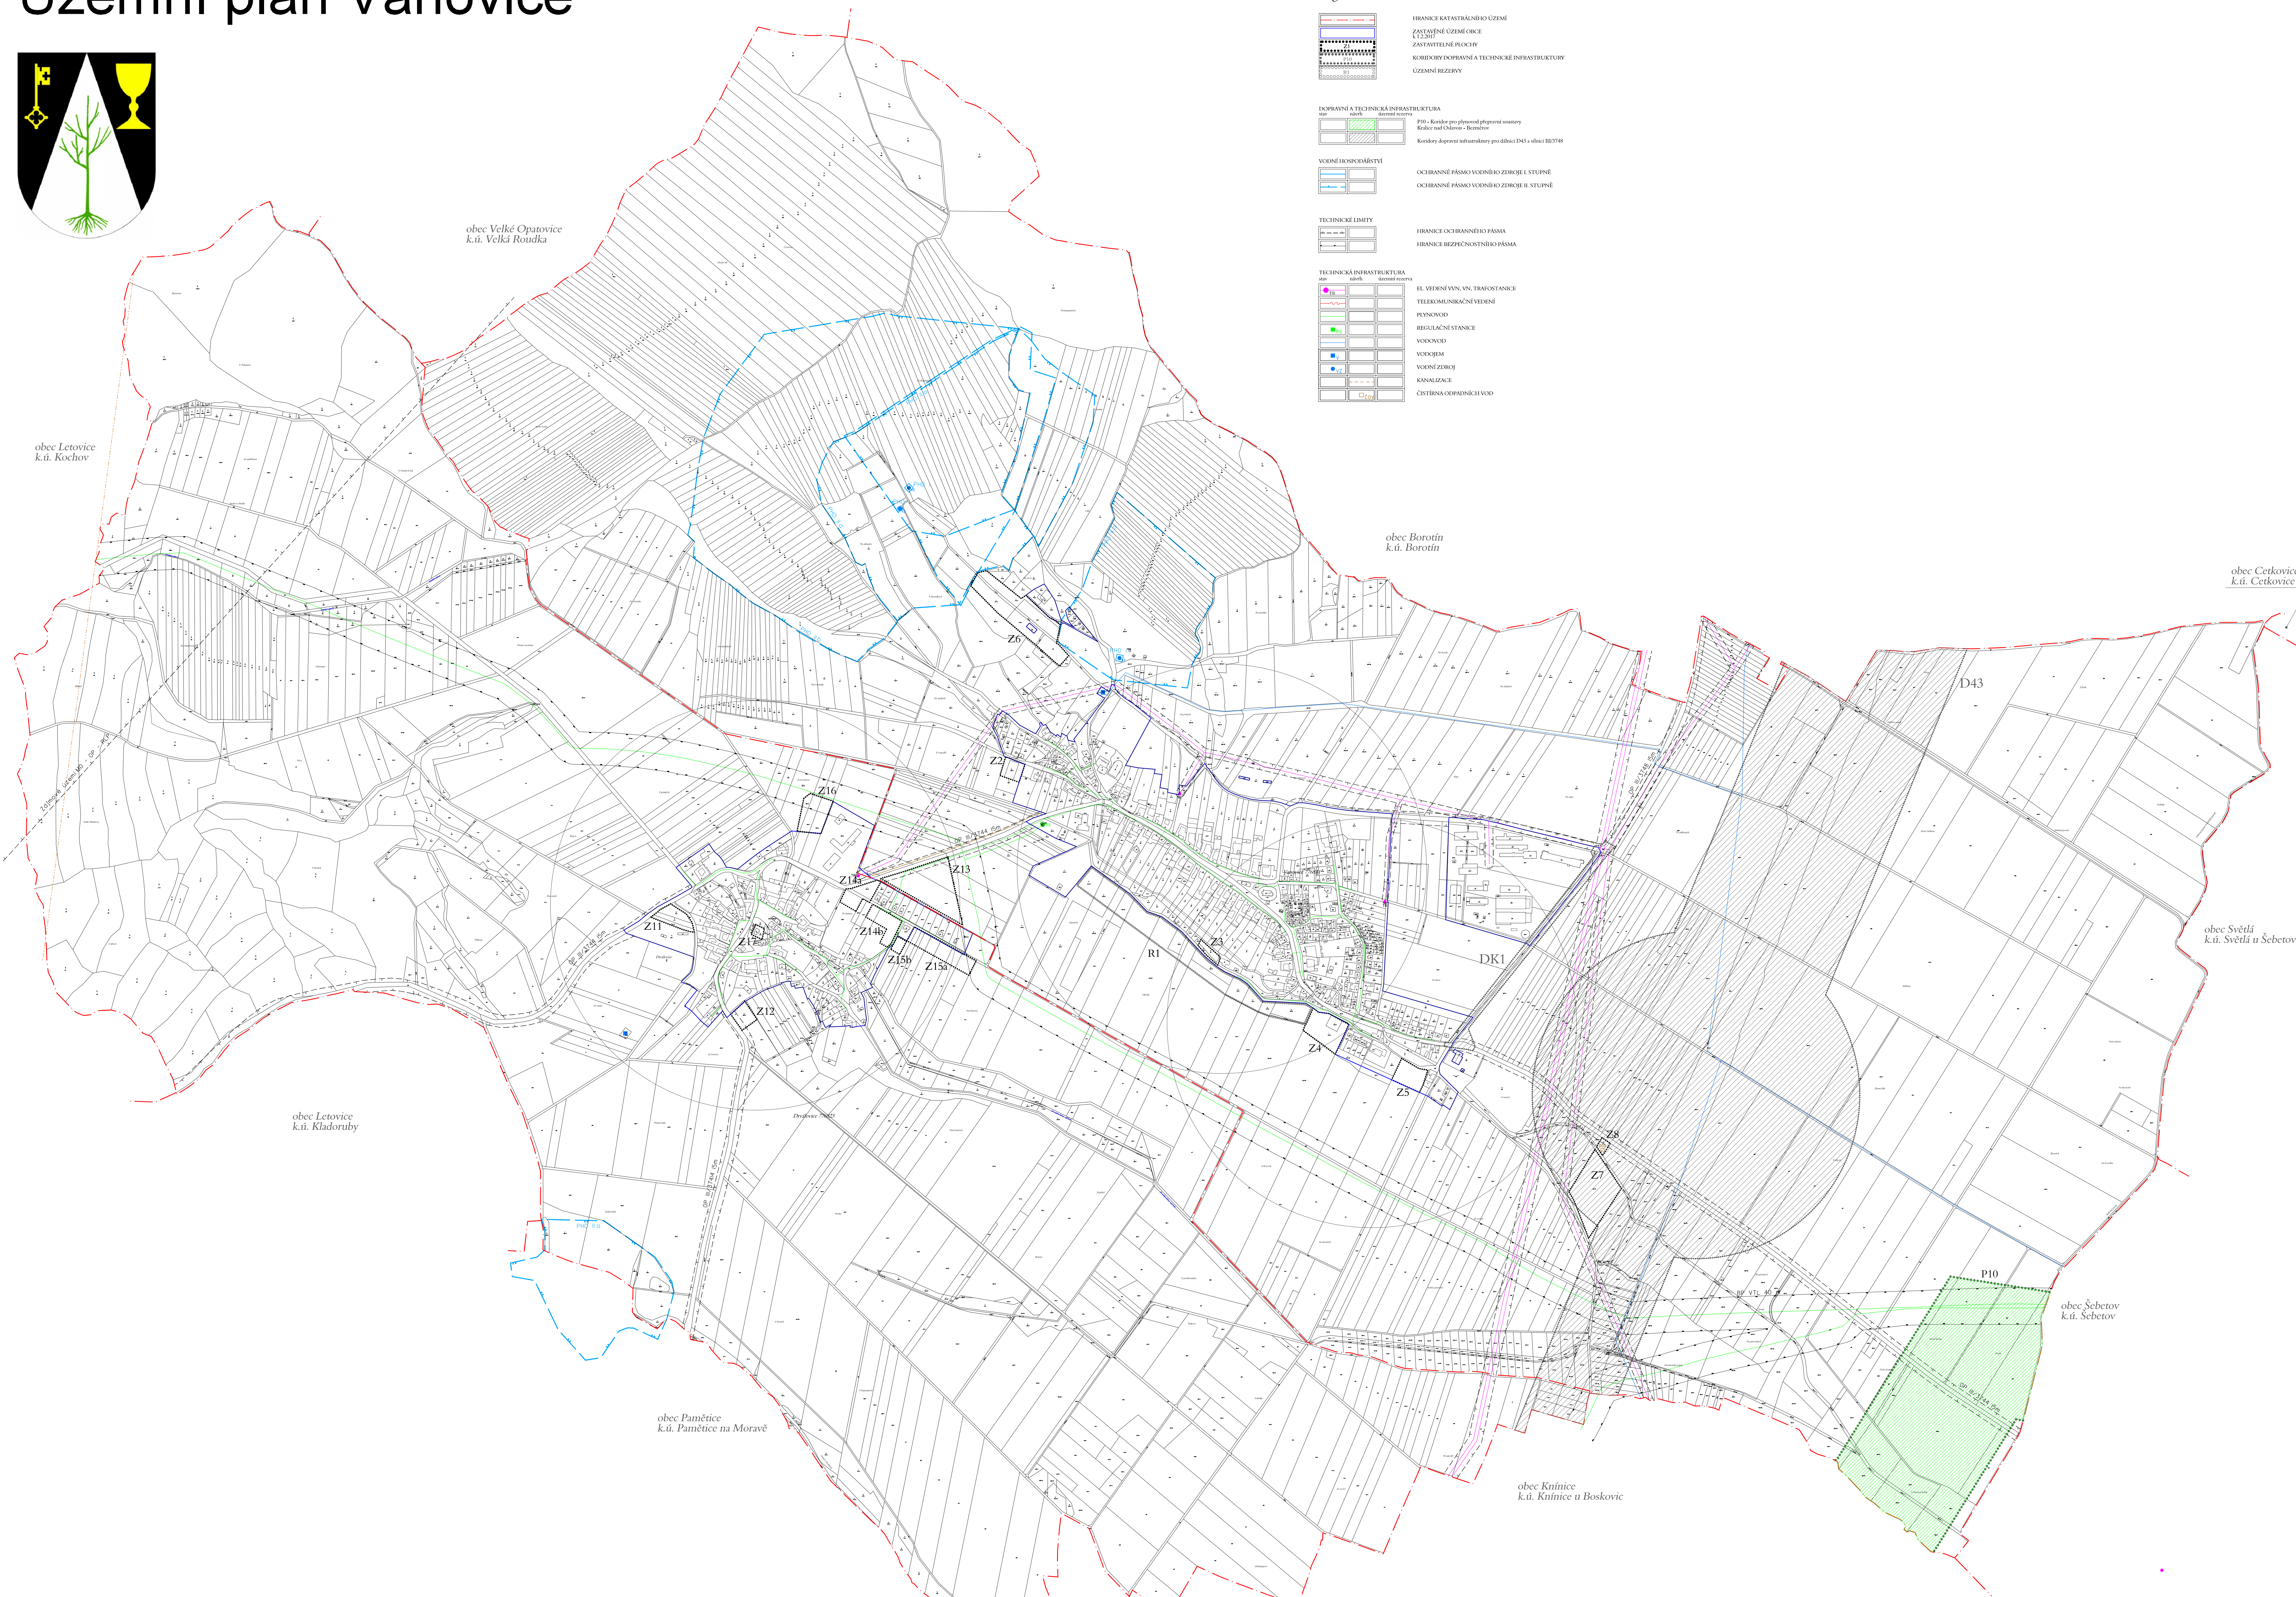


Územní plán Vanovice

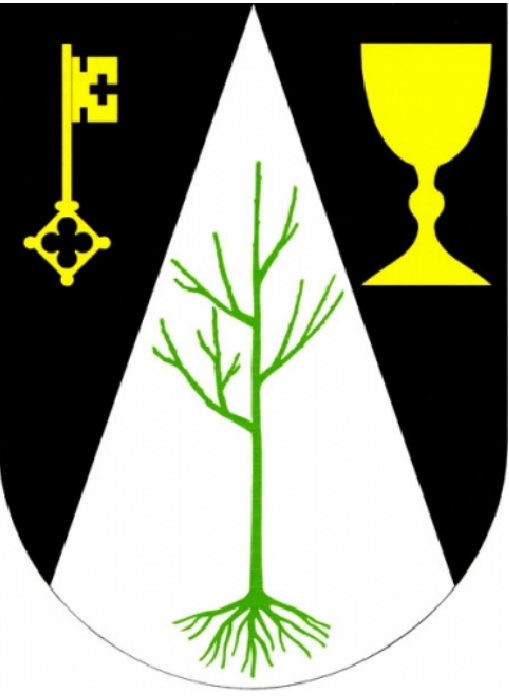

Legenda

	HRANICE KATASTRÁLNÍHO ÚZEMÍ
	ZASTAVĚNÉ ÚZEMÍ OBCE
	ÚZ. STAV.
	ZASTAVITELNÉ PLOCHY
	KORIDORY DOPRAVNÍ A TECHNICKÉ INFRASTRUKTURY
	ÚZEMNÍ REZERVY
DOPRAVNÍ A TECHNICKÁ INFRASTRUKTURA	
	silnice
	okružní okružní
	P10 - Koridor pro plošnou přepravu soustavy
	Koridor dopravní infrastruktury pro dálnici D40 s úseky R10740
VODNÍ HOSPODÁŘSTVÍ	
	OCHRANNÉ PÁSMO VODNÍHO ZDROJE I. STUPNĚ
	OCHRANNÉ PÁSMO VODNÍHO ZDROJE II. STUPNĚ
TECHNICKÉ LIMITY	
	HRANICE OCHRANNÉHO PÁSMO
	HRANICE BEZPEČNOSTNÍHO PÁSMO
TECHNICKÁ INFRASTRUKTURA	
	silnice
	okružní okružní
	IL VEDENÍ VVN, VN, TRAFOSTANICE
	TELEKOMUNIKAČNÍ VEDENÍ
	PLYNOVOD
	REGULAČNÍ STANICE
	VODOVOD
	VODOJEM
	VODNÍ ZDROJ
	KANALIZACE
	ČISTIRNA ODPADNÍCH VOD

zpracovatel :	ARCHBRNO, s.r.o. J. Fajmonova 2227/12, 628 00 Brno, tel. 773 445 340 archbrno@archbrno.cz, www.archbrno.cz	ÚZEMNÍ PLÁN VANOVICE ODUVODNĚNÍ	
hlavní projektant :	Ing. arch. Ladislav Brožek		
zpracoval :	Martin Dvořák		
název akce :			
		IČO : 03766667	
		datum :	červenec 2018
		mříčko :	č. výkr. :
název výkresu :		1 : 5 000	4.1
KOORDINAČNÍ VÝKRES TECHNICKÁ INFRASTRUKTURA			