

# INTERPRETACE NAMĚŘENÝCH HODNOT DYNAMICKÉ PENETRACE

AKCE: HOLASOVICE - realizace společných zařízení obce - GTP

SONDA:

DATUM: 25.05.2018

X - JTSK (m): 504475.54

SOUPRAVA: LMSR-Vk

Y - JTSK (m): 1080068.97


METODA: DPH (pevný hrot)

Z (m n.m.): 305.51

TECHNIK: P. Jurček

**DP-01**

Měřítka 1:100

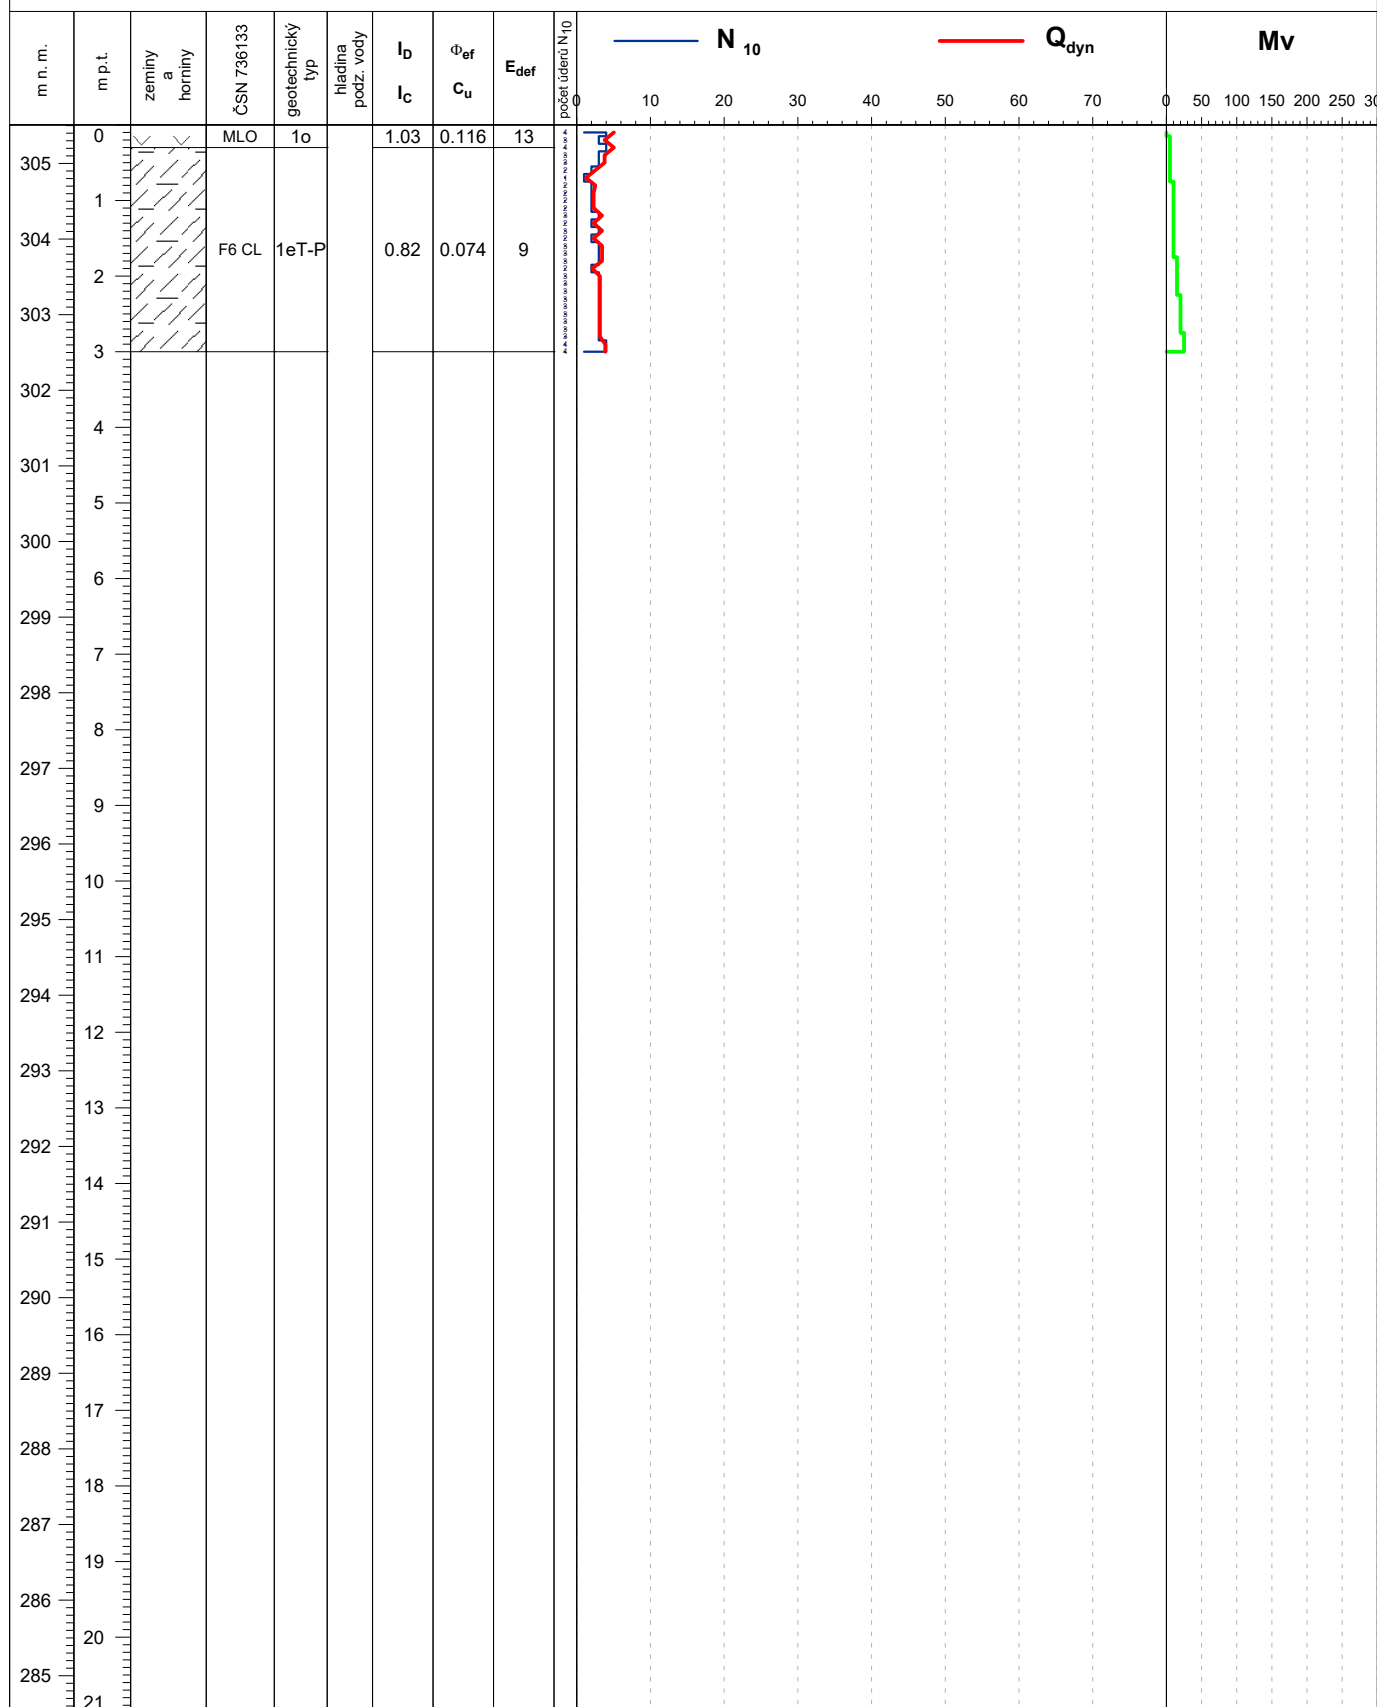

**G-Consult, spol. s r.o.**  
Výstavní 367/109  
703 00 Ostrava  
Tel.: +420 597 430 911  
www.g-consult.cz

Interpretoval:  
S. Šimková  
25.05.2018

Ustálená hladina - m p.t. (m n.m.):

Metodika zkoušky odpovídá normě ČSN EN ISO 22476-2

# INTERPRETACE NAMĚŘENÝCH HODNOT DYNAMICKÉ PENETRACE

AKCE: HOLASOVICE - realizace společných zařízení obce - GTP

SONDA:

DATUM: 25.05.2018

X - JTSK (m): 504905.08

**DP-02**

SOUPRAVA: LMSR-Vk


Y - JTSK (m): 1080182.16

METODA: DPH (pevný hrot)

Z (m n.m.): 311.07

TECHNIK: P. Jurček

Měřítka 1:100

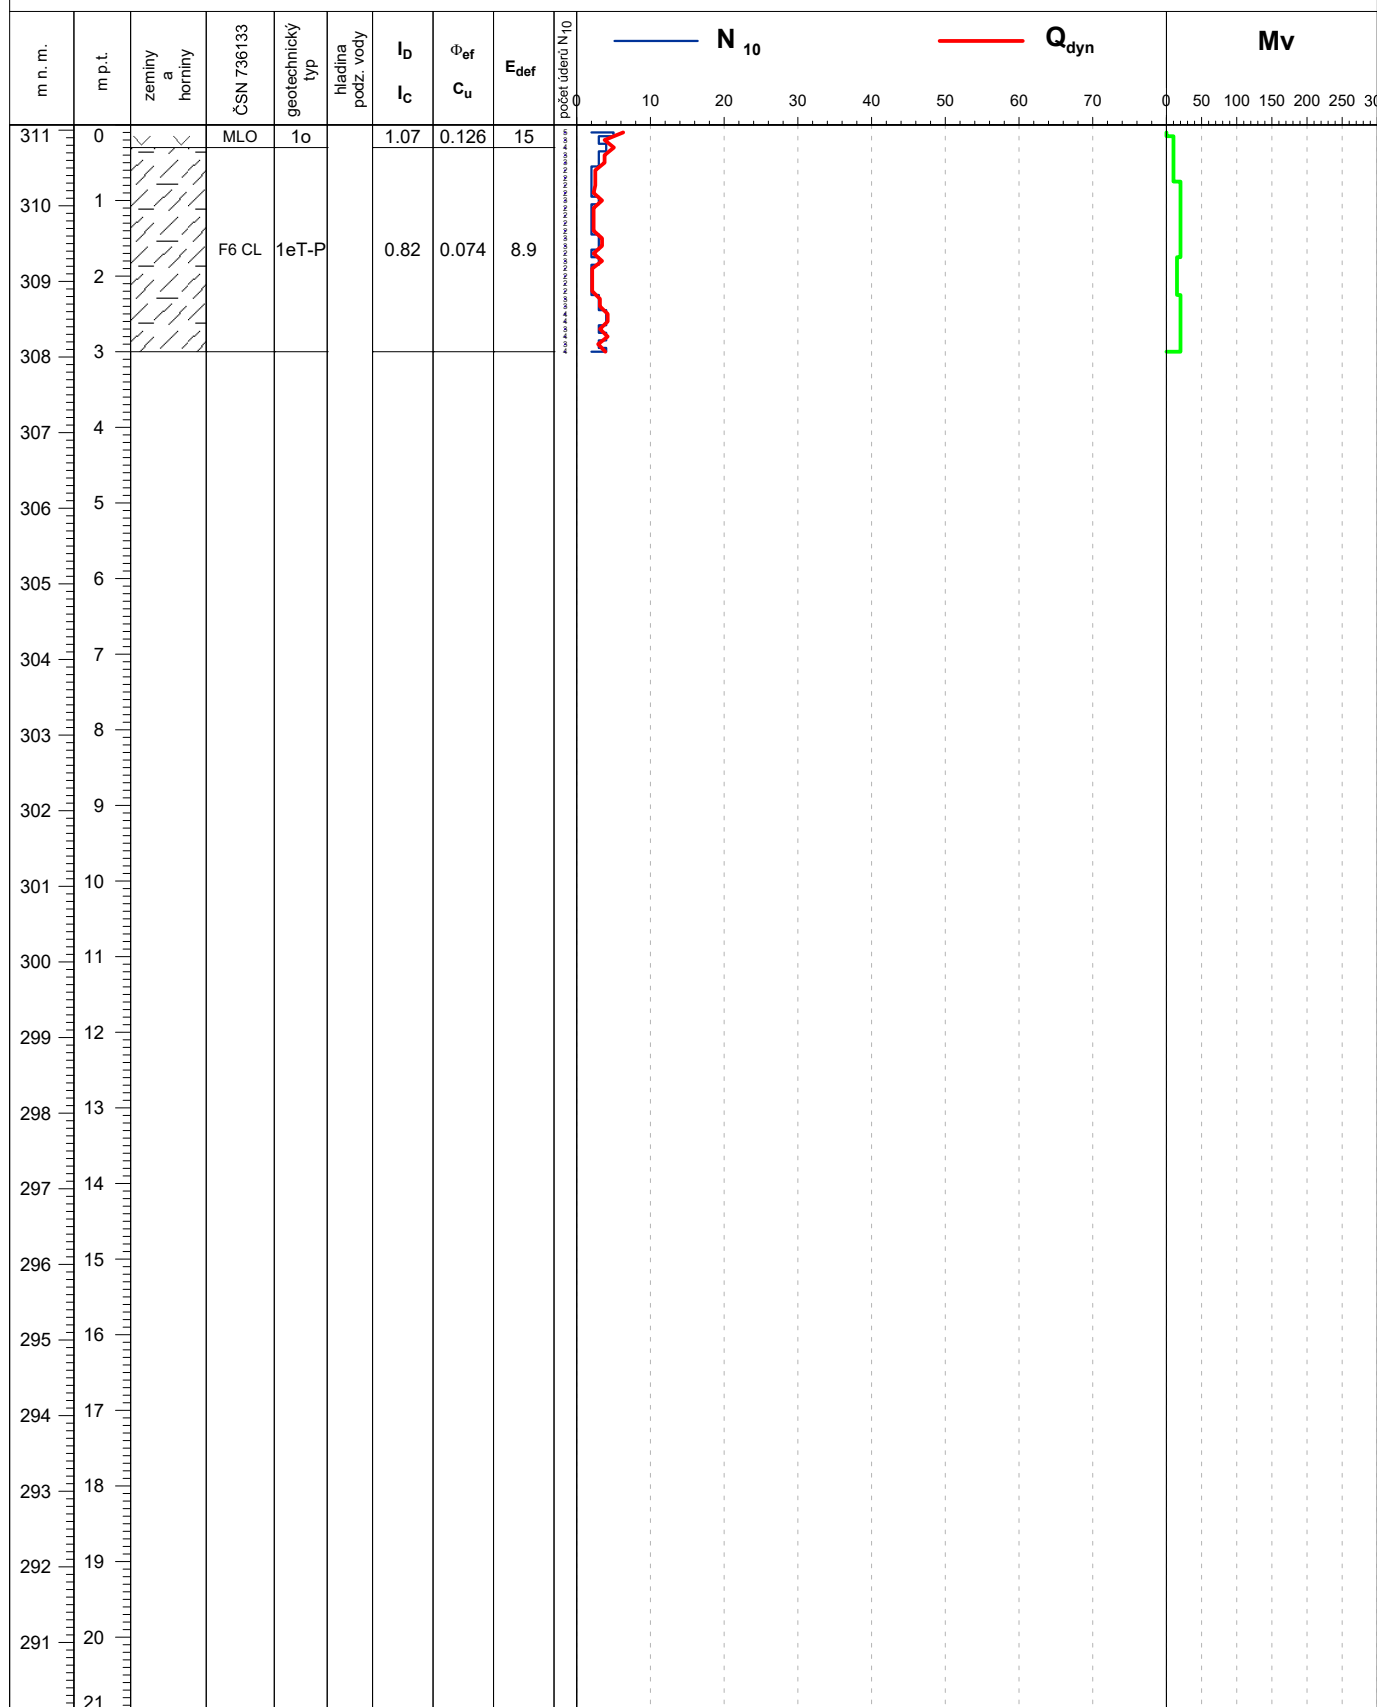

**G-Consult, spol. s r.o.**  
Výstavní 367/109  
703 00 Ostrava  
Tel.: +420 597 430 911  
www.g-consult.cz

Interpretoval:  
S. Šimková  
25.05.2018

Ustálená hladina - m p.t. (m n.m.):

Metodika zkoušky odpovídá normě ČSN EN ISO 22476-2

# INTERPRETACE NAMĚŘENÝCH HODNOT DYNAMICKÉ PENETRACE

AKCE: HOLASOVICE - realizace společných zařízení obce - GTP

SONDA:

DATUM: 25.05.2018

X - JTSK (m): 505840.7

SOUPRAVA: LMSR-Vk

Y - JTSK (m): 1081086.3


METODA: DPH (pevný hrot)

Z (m n.m.): 316.9

TECHNIK: P. Jurček

**DP-06**

Měřítka 1:100

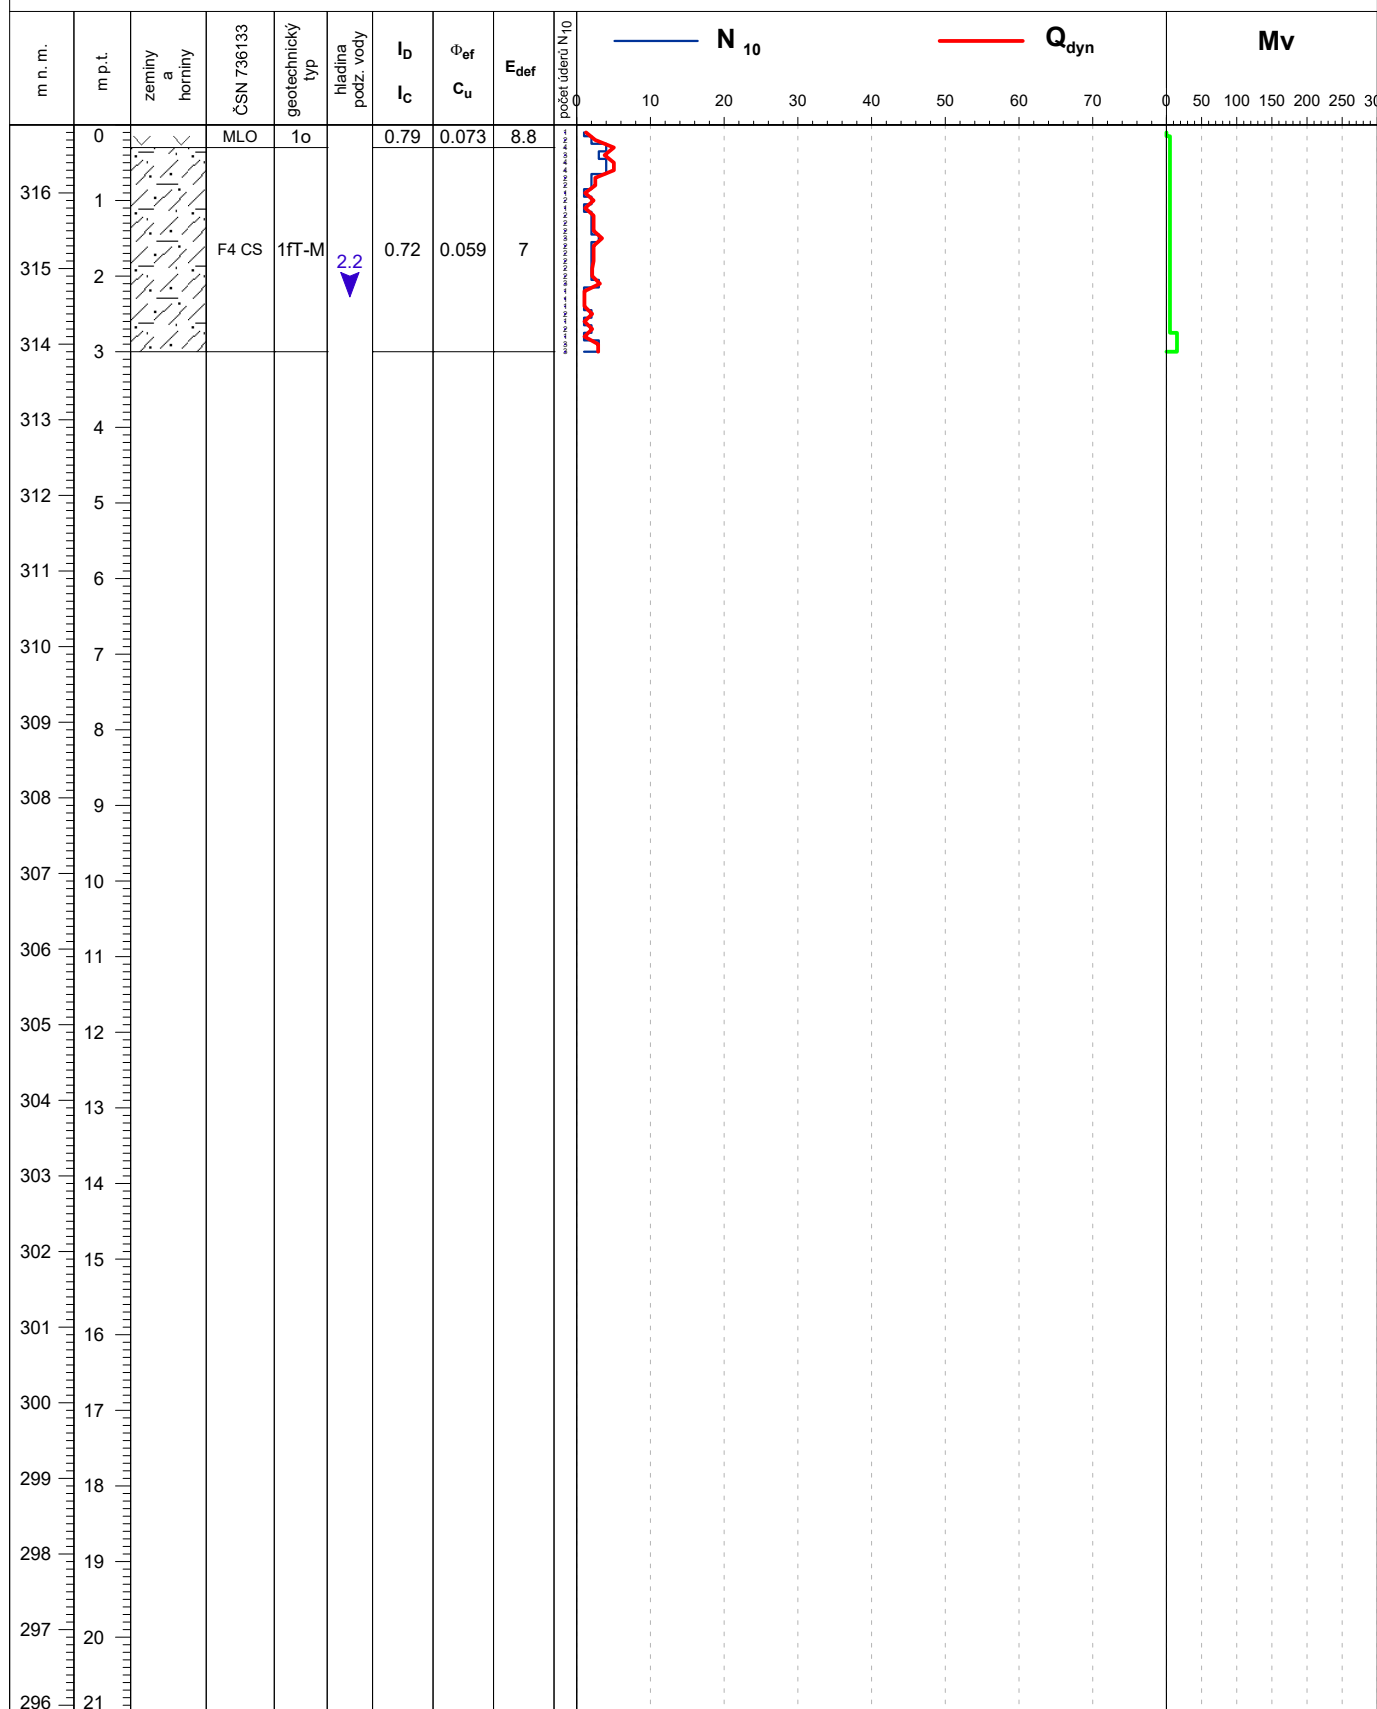

G-Consult, spol. s r.o.  
Výstavní 367/109  
703 00 Ostrava  
Tel.: +420 597 430 911  
www.g-consult.cz

Interpretoval:  
S. Šimková  
25.05.2018

Ustálená hladina - m p.t. (m n.m.): 2.2 (314.7)

Metodika zkoušky odpovídá normě ČSN EN ISO 22476-2

# INTERPRETACE NAMĚŘENÝCH HODNOT DYNAMICKÉ PENETRACE

AKCE: HOLASOVICE - realizace společných zařízení obce - GTP

SONDA:

DATUM: 25.05.2018

X - JTSK (m): 505802.8

SOUPRAVA: LMSR-Vk

Y - JTSK (m): 1081324.57


METODA: DPH (pevný hrot)

Z (m n.m.): 324

TECHNIK: P. Jurček

**DP-07**

Měřítka 1:100

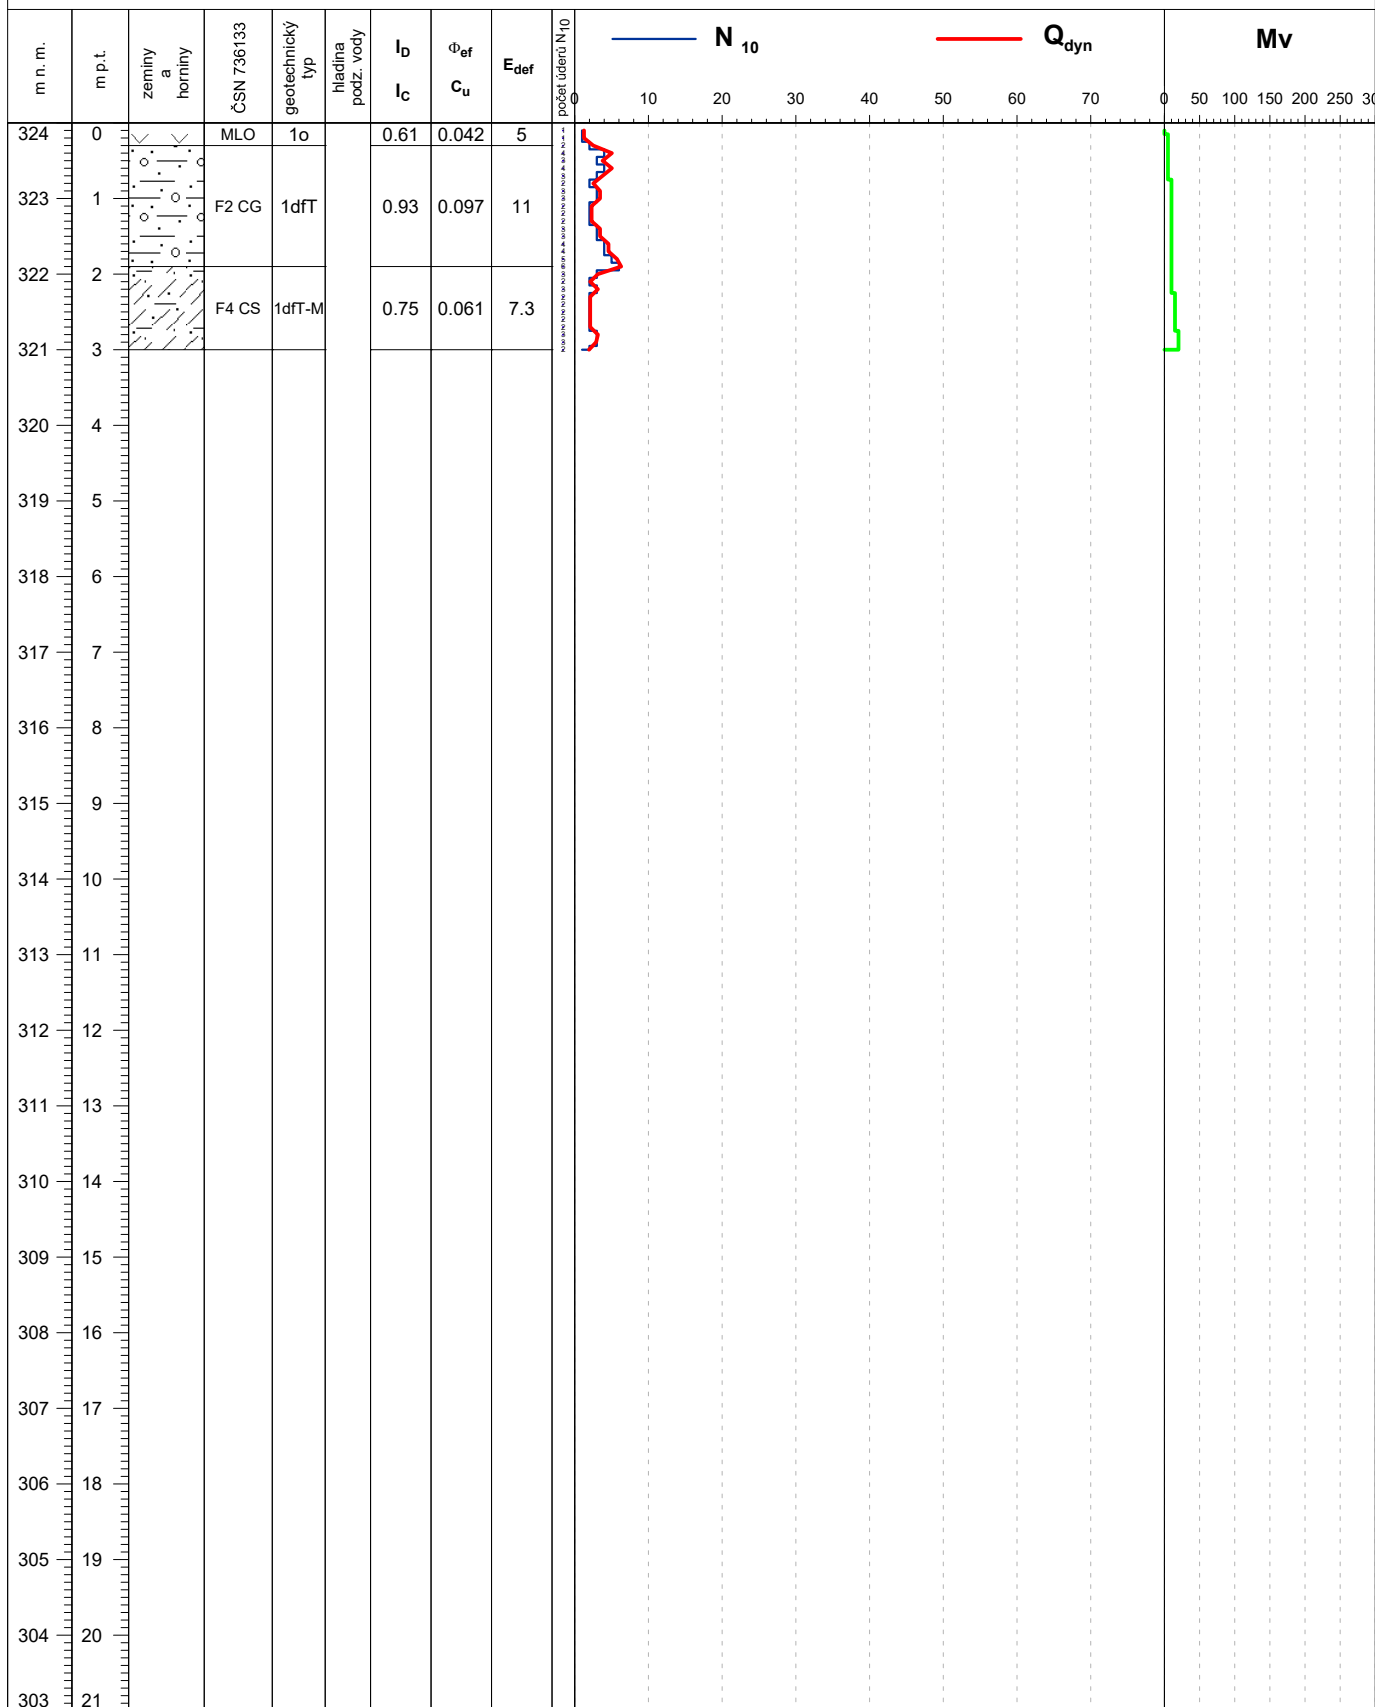

G-Consult, spol. s r.o.  
Výstavní 367/109  
703 00 Ostrava  
Tel.: +420 597 430 911  
www.g-consult.cz

Interpretoval:  
S. Šimková  
25.05.2018

Ustálená hladina - m p.t. (m n.m.):

Metodika zkoušky odpovídá normě ČSN EN ISO 22476-2

# INTERPRETACE NAMĚŘENÝCH HODNOT DYNAMICKÉ PENETRACE

AKCE: HOLASOVICE - realizace společných zařízení obce - GTP

SONDA:

DATUM: 25.05.2018

X - JTSK (m): 505570.95

SOUPRAVA: LMSR-Vk

Y - JTSK (m): 1082159.05


METODA: DPH (pevný hrot)

Z (m n.m.): 334.93

TECHNIK: P. Jurček

**DP-10**

Měřítka 1:100

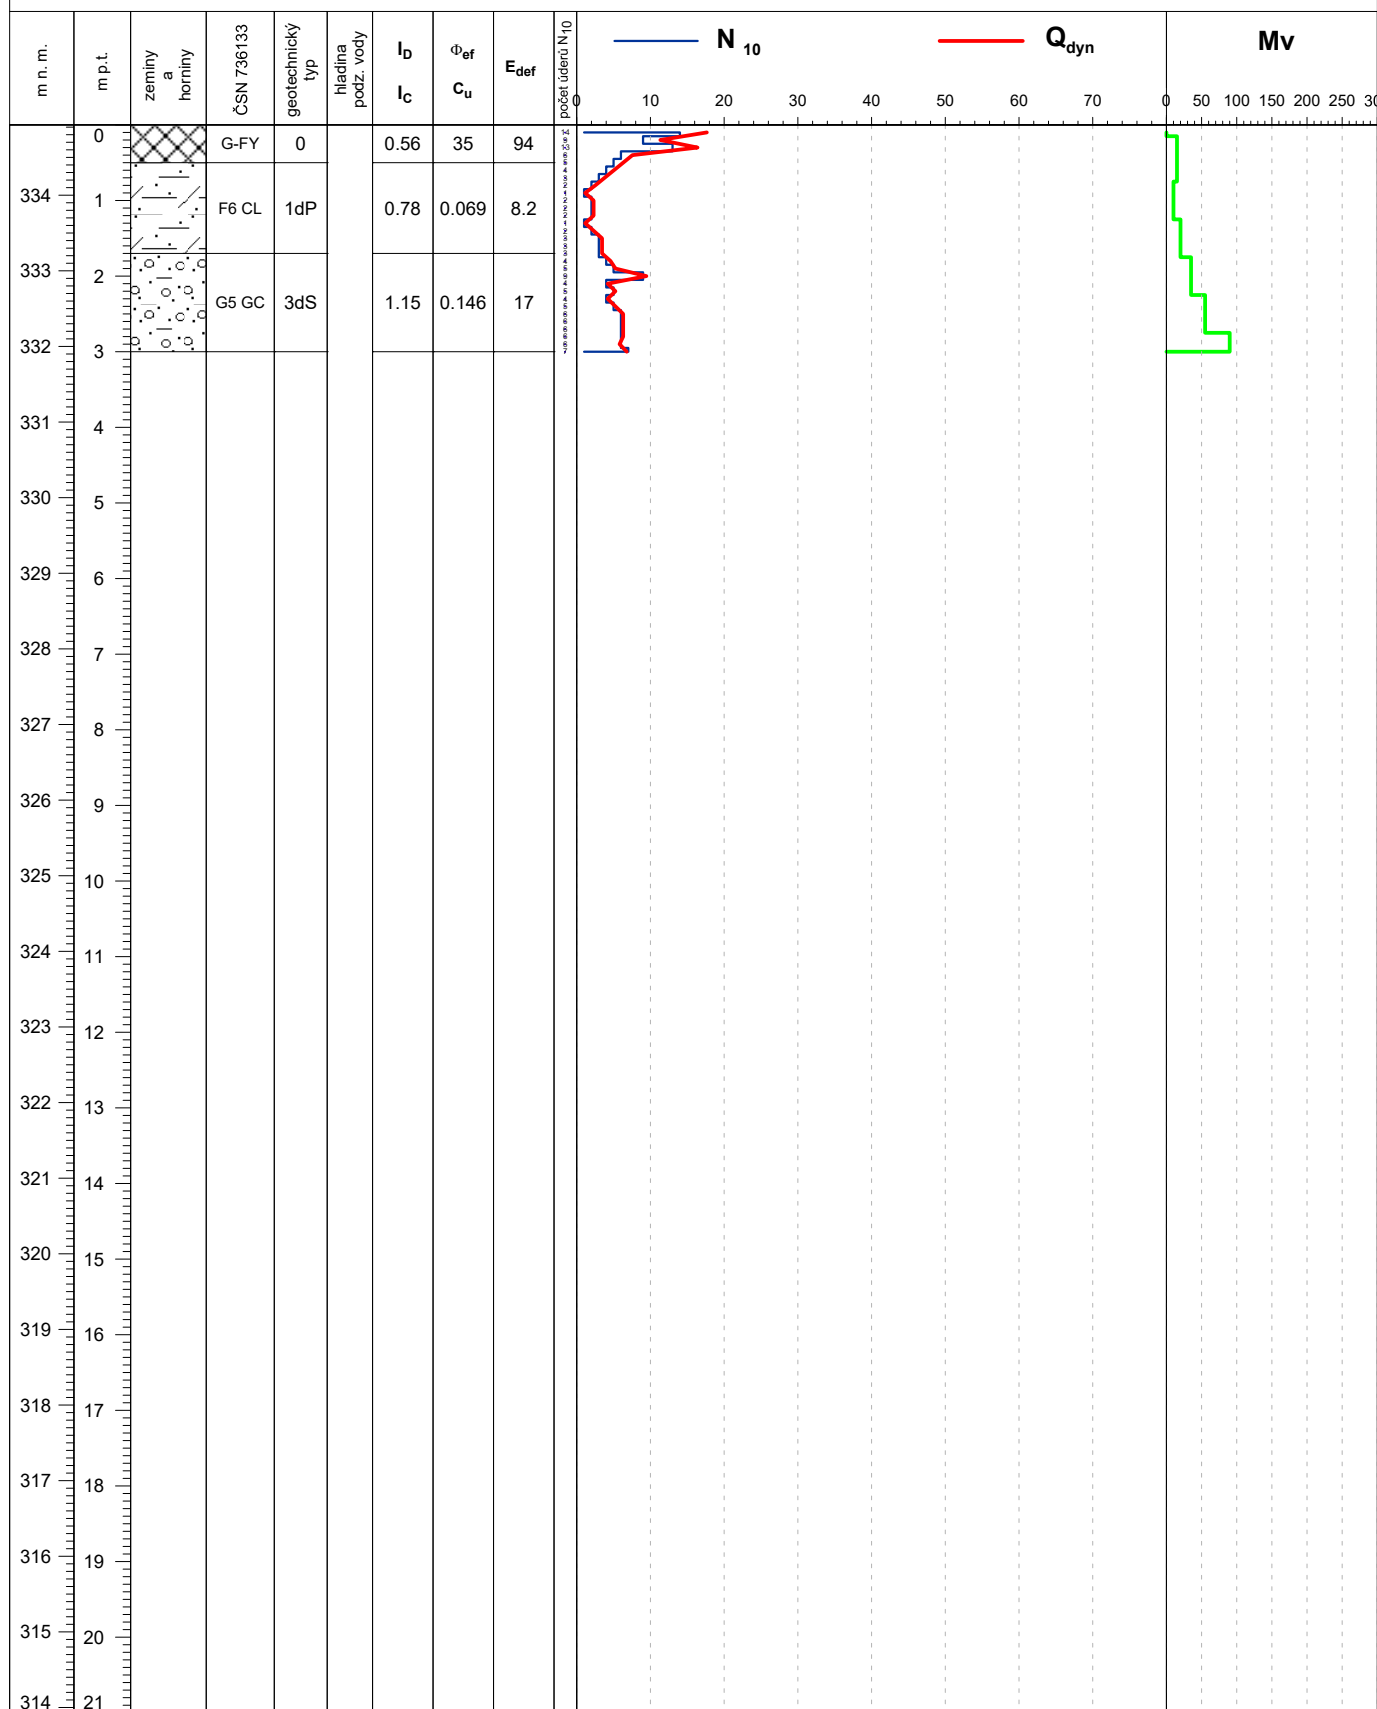

G-Consult, spol. s r.o.  
Výstavní 367/109  
703 00 Ostrava  
Tel.: +420 597 430 911  
www.g-consult.cz

Interpretoval:  
S. Šimková  
25.05.2018

Ustálená hladina - m p.t. (m n.m.):

Metodika zkoušky odpovídá normě ČSN EN ISO 22476-2

# INTERPRETACE NAMĚŘENÝCH HODNOT DYNAMICKÉ PENETRACE

AKCE: HOLASOVICE - realizace společných zařízení obce - GTP

SONDA:

DATUM: 25.05.2018

X - JTSK (m): 504817.02

**DP-11**

SOUPRAVA: LMSR-Vk


Y - JTSK (m): 1082209.97

METODA: DPH (pevný hrot)

Z (m n.m.): 320.45

TECHNIK: P. Jurček

Měřítka 1:100

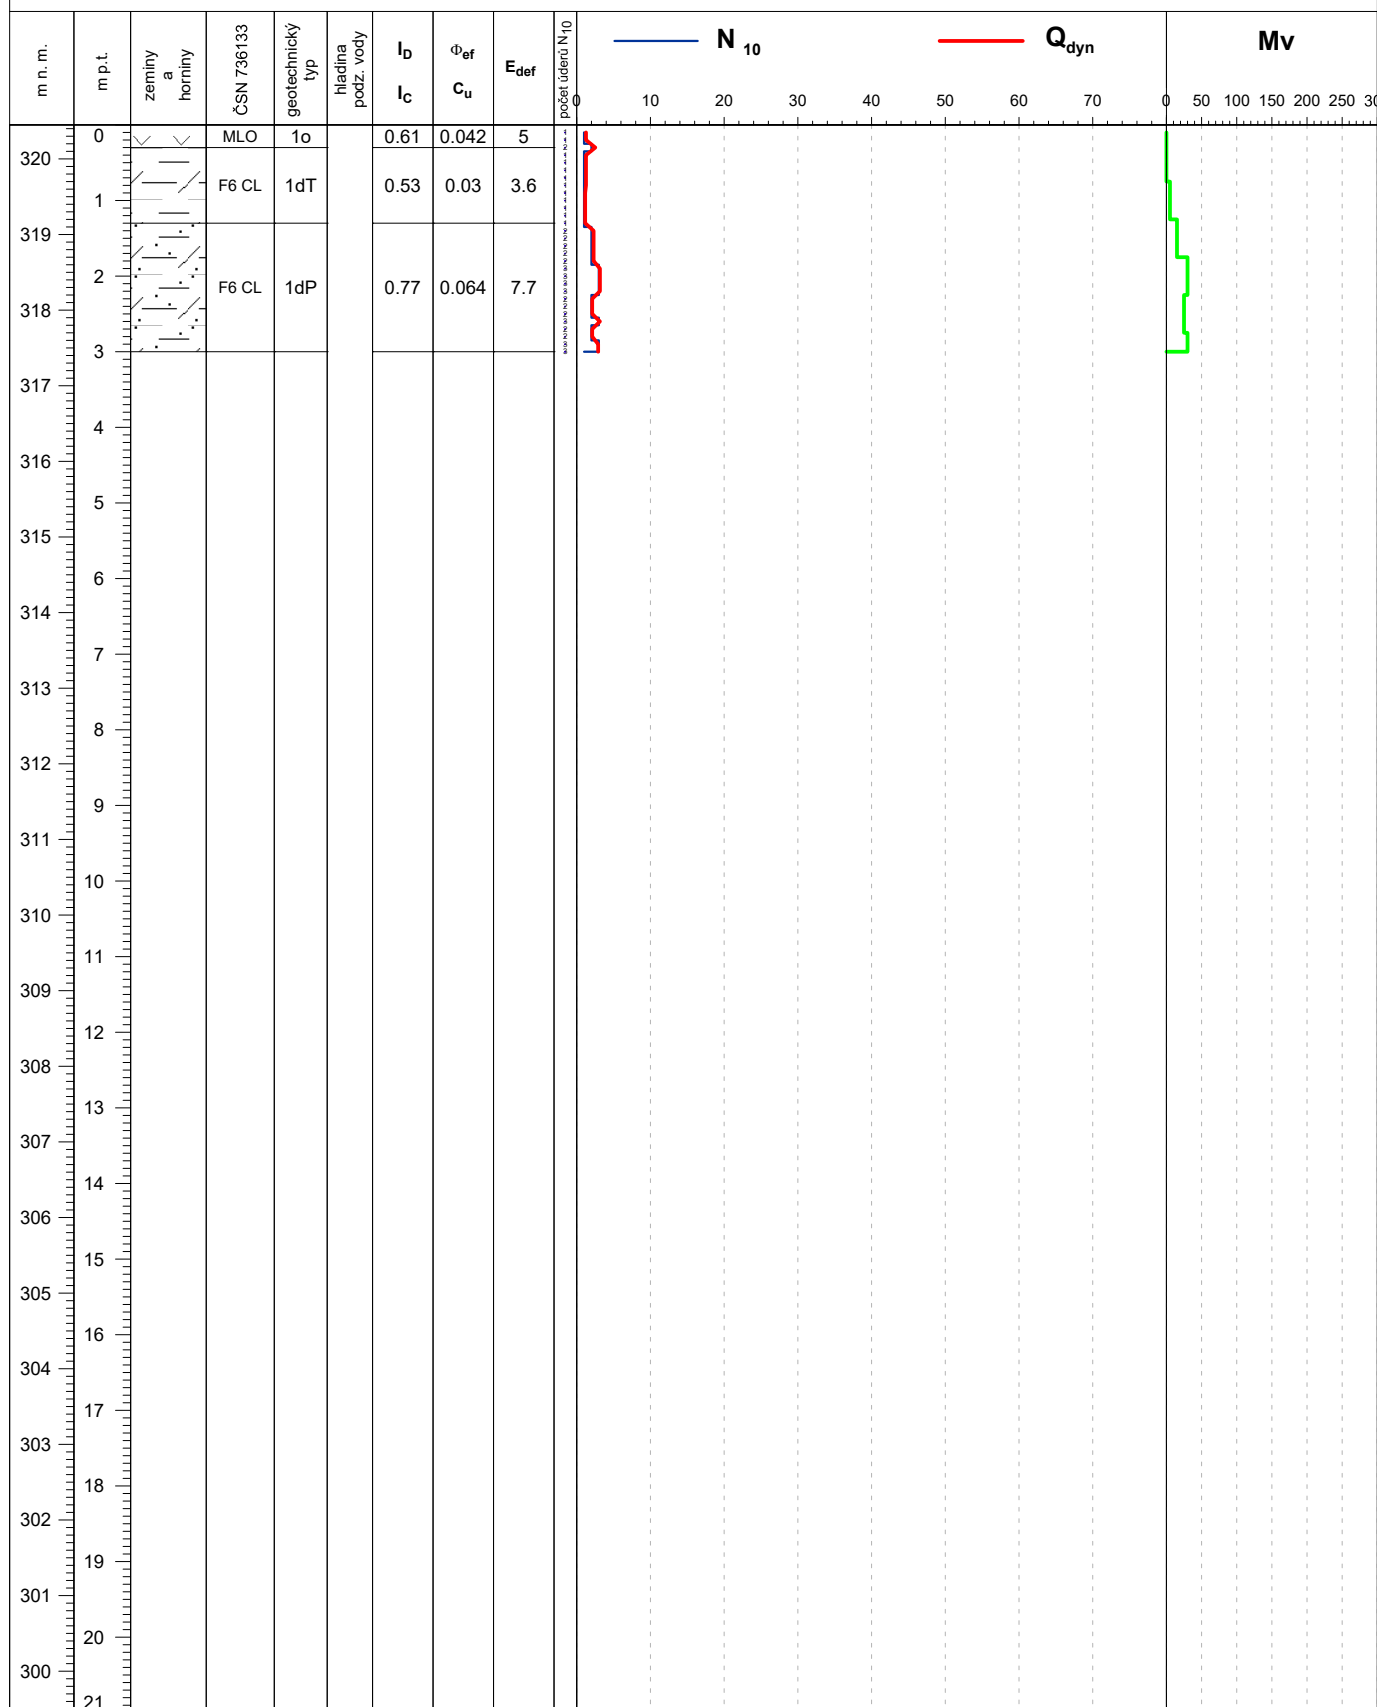

**G-Consult, spol. s r.o.**  
Výstavní 367/109  
703 00 Ostrava  
Tel.: +420 597 430 911  
www.g-consult.cz

Interpretoval:  
S. Šimková  
25.05.2018

Ustálená hladina - m p.t. (m n.m.):

Metodika zkoušky odpovídá normě ČSN EN ISO 22476-2

# INTERPRETACE NAMĚŘENÝCH HODNOT DYNAMICKÉ PENETRACE

AKCE: HOLASOVICE - realizace společných zařízení obce - GTP

SONDA:

DATUM: 25.05.2018

X - JTSK (m): 504621.61

SOUPRAVA: LMSR-Vk

Y - JTSK (m): 1081936.28


METODA: DPH (pevný hrot)

Z (m n.m.): 311.6

TECHNIK: P. Jurček

**DP-13**

Měřítka 1:100

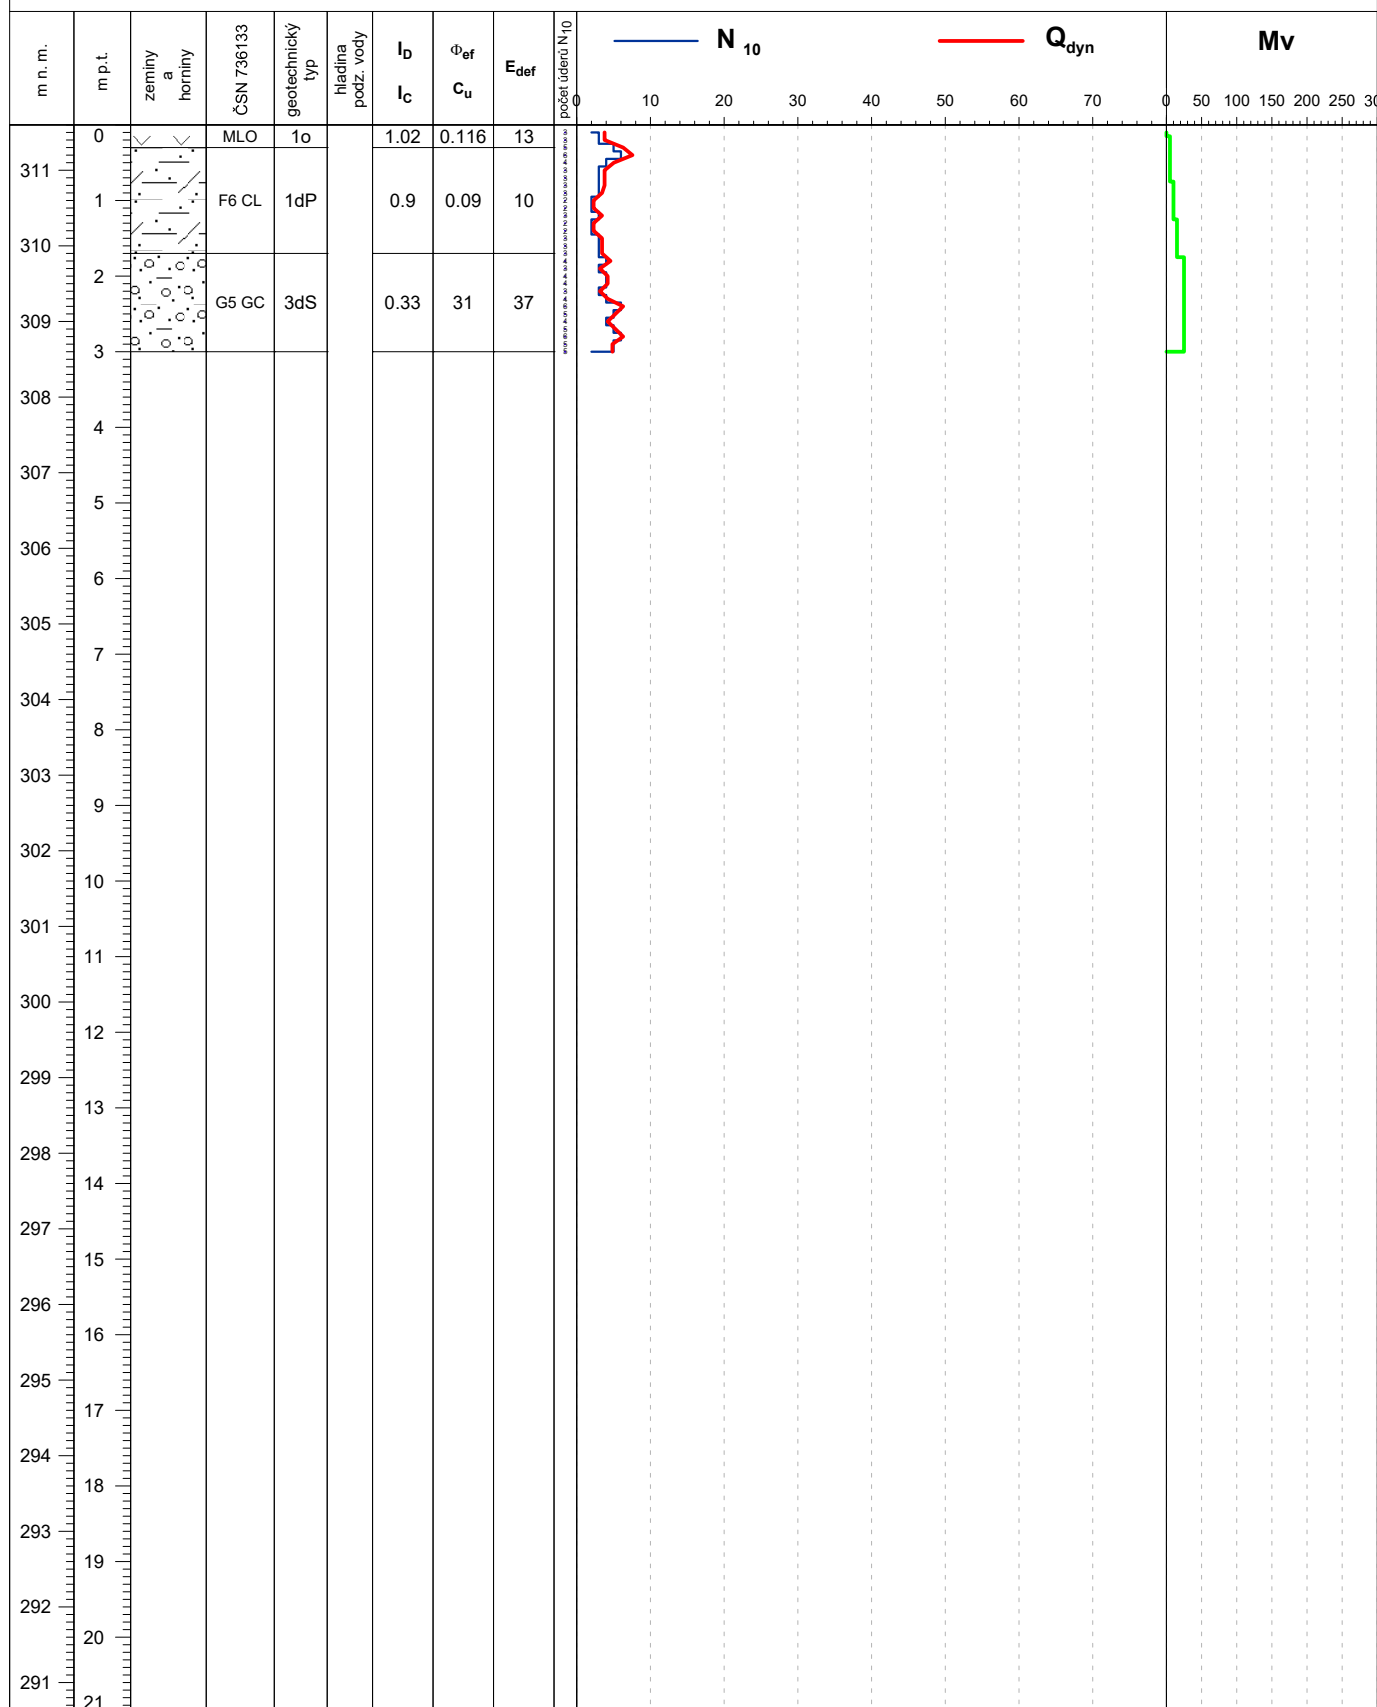

**G-Consult, spol. s r.o.**  
Výstavní 367/109  
703 00 Ostrava  
Tel.: +420 597 430 911  
www.g-consult.cz

Interpretoval:  
S. Šimková  
25.05.2018

Ustálená hladina - m p.t. (m n.m.):

Metodika zkoušky odpovídá normě ČSN EN ISO 22476-2