


SITUACE VÝSADBY U NÁDRŽE N1

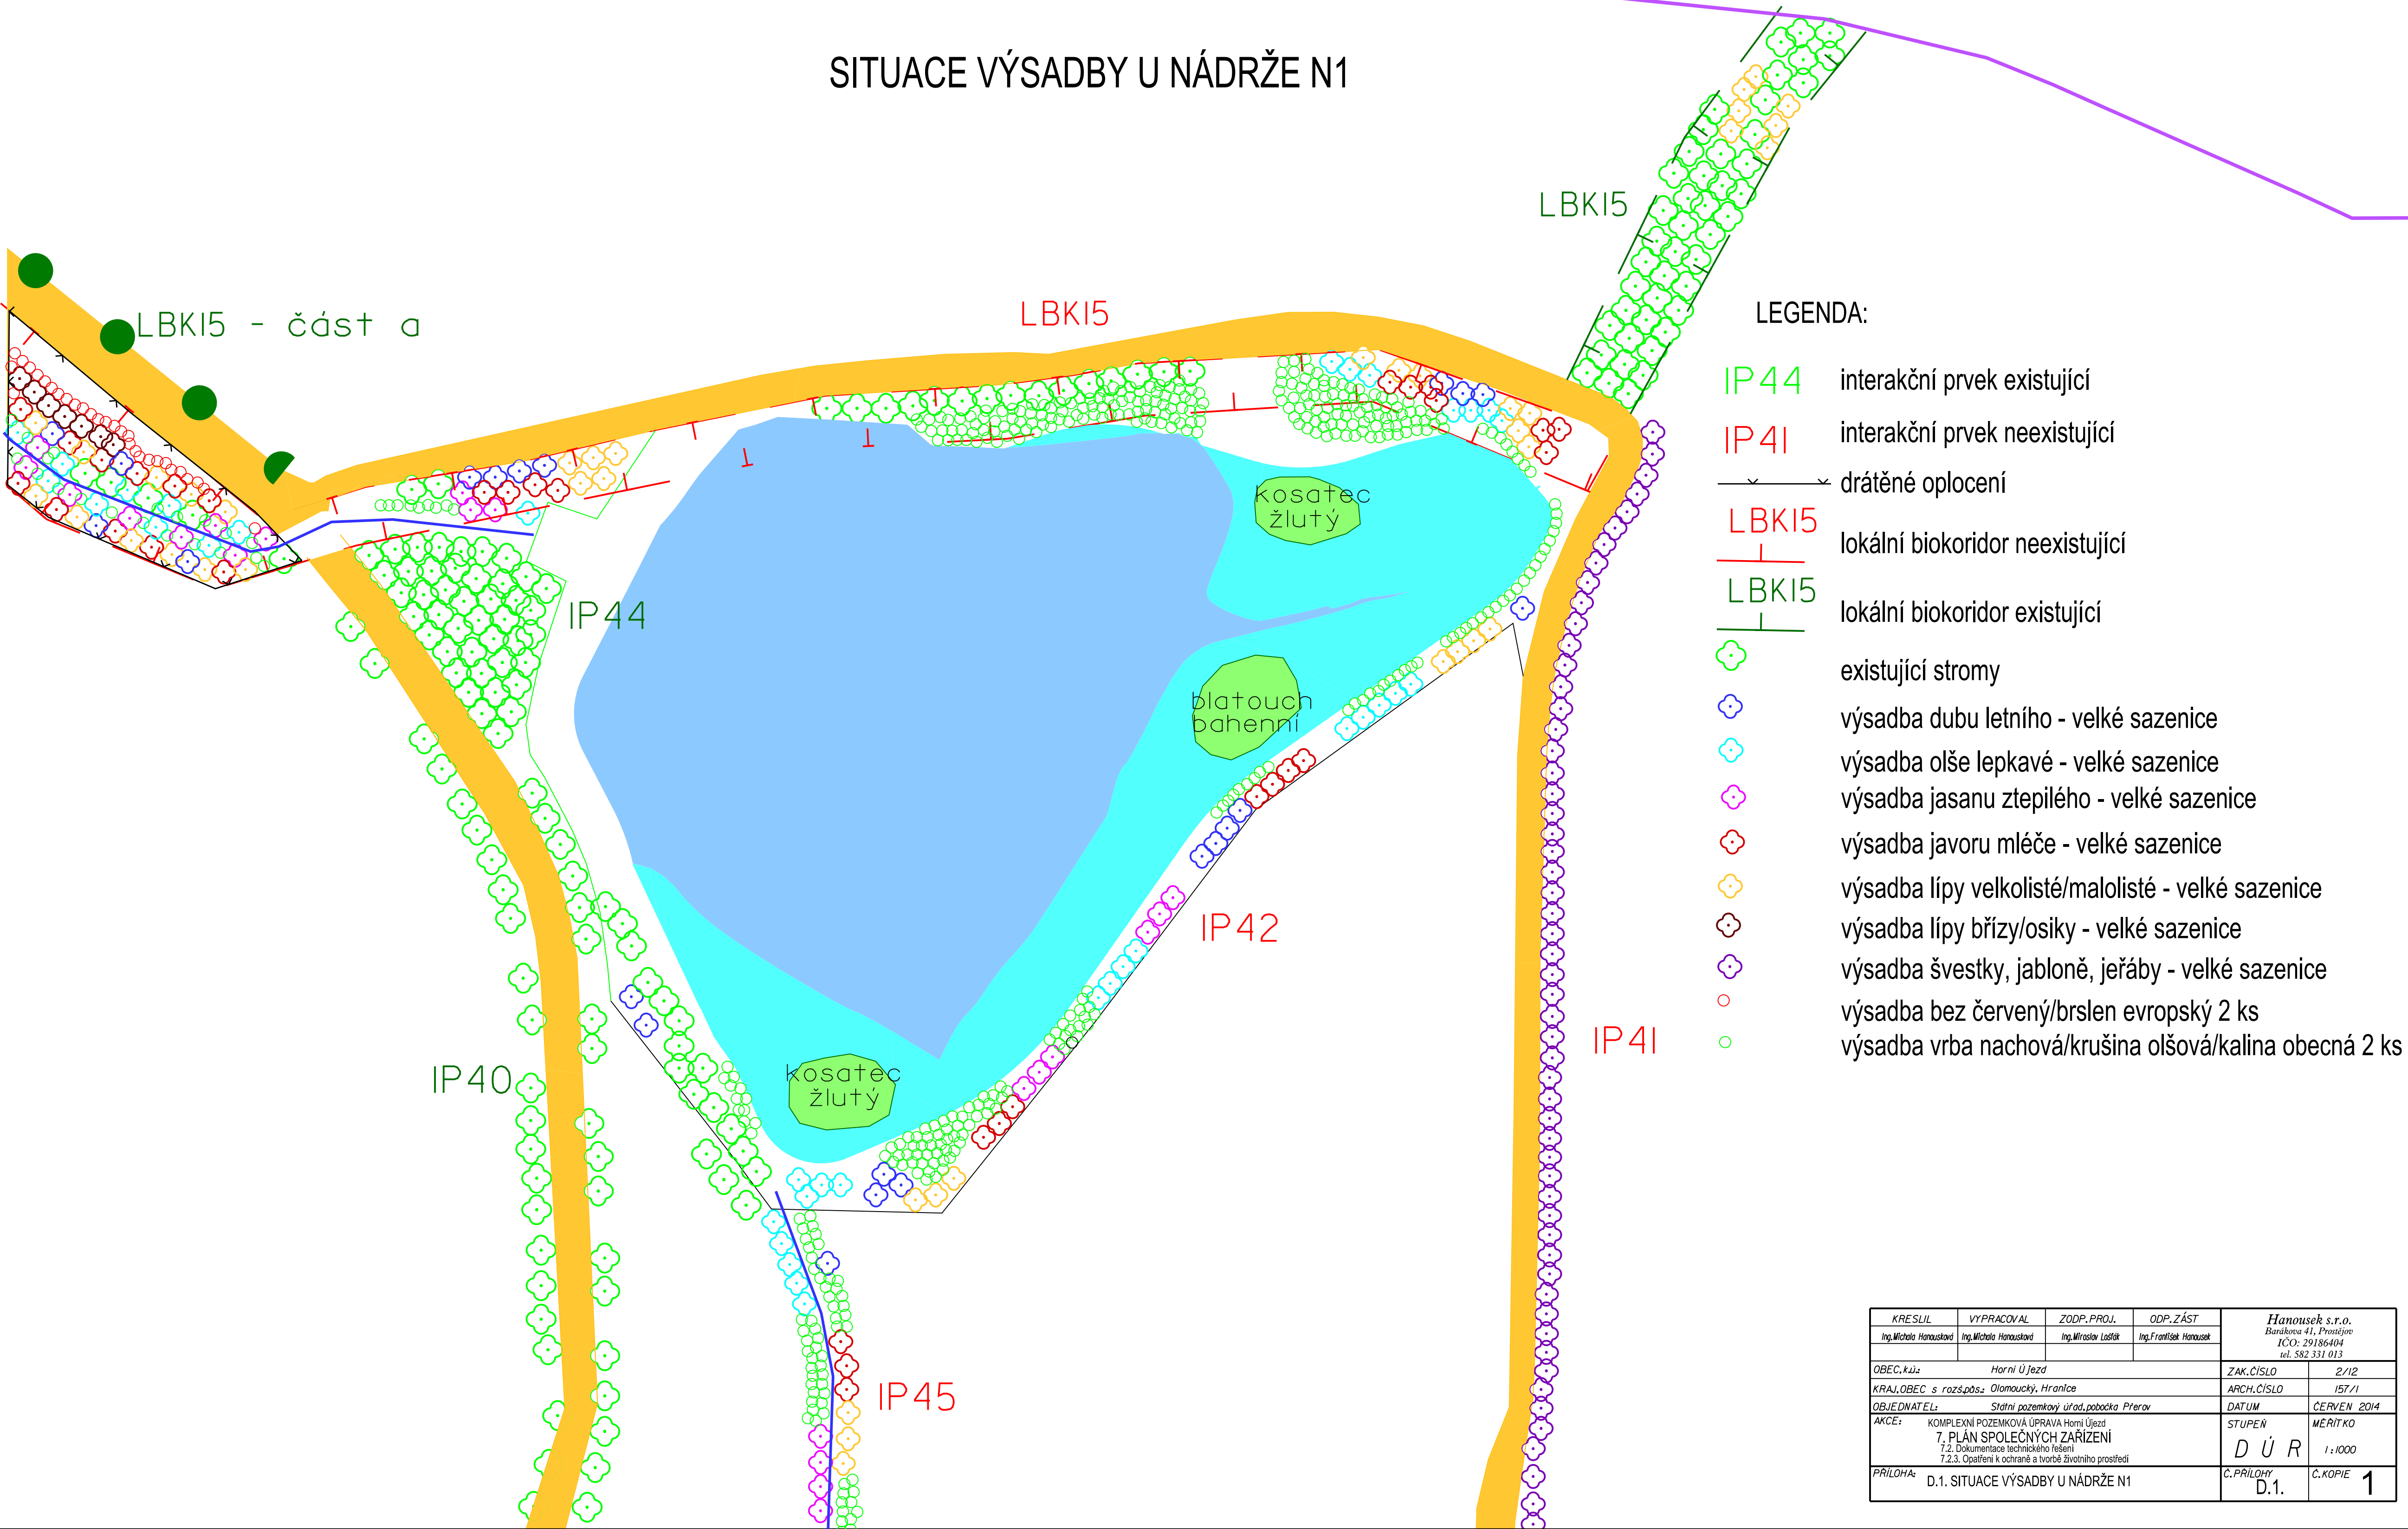

LEGENDA:

- IP 44 interakční prvek existující
- IP 41 interakční prvek neexistující
- drátěné oplocení
- LBKI5 lokální biokoridor neexistující
- LBKI5 lokální biokoridor existující
- existující stromy
- výsadba dubu letního - velké sazenice
- výsadba olše lepkavé - velké sazenice
- výsadba jasanu ztepilého - velké sazenice
- výsadba javoru mléče - velké sazenice
- výsadba lípy velkolisté/malolisté - velké sazenice
- výsadba lípy břízy/osiky - velké sazenice
- výsadba švestky, jabloně, jeřáby - velké sazenice
- výsadba bez červený/brslen evropský 2 ks
- výsadba vrba nachová/krušina olšová/kalina obecná 2 ks

KRESLIL Ing. Michala Hanousek	VYPRACOVAL Ing. Michala Hanousek	ZODP. PROJ. Ing. Miroslav Lošťák	ODP. ZÁST Ing. František Hanousek	Hanousek s.r.o. Barákovská 41, Prostějov IČO: 29186404 tel. 582 331 013	
OBEC, k.ú.: Horní Újezd				ZAK.ČÍSLO	2/12
KRAJ, OBEC s rozš.pós.: Olomoucký, Hranice				ARCH.ČÍSLO	157/1
OBJEDNATEL: Státní pozemkový úřad, pobočka Přerov				DATUM	ČERVEN 2014
AKCE: KOMPLEXNÍ POZEMKOVÁ ÚPRAVA Horní Újezd 7. PLÁN SPOLEČNÝCH ZAŘÍZENÍ 7.2. Dokumentace technického řešení 7.2.3. Opatření k ochraně a tvorbě životního prostředí				STUPEŇ	MÉRITKO
PRÍLOHA: D.1. SITUACE VÝSADBY U NÁDRŽE N1				D Ú R	1 : 1000
				Č. PRÍLOHY D.1.	Č. KOPIE 1