

PODÉLNÝ PROFIL
POLNÍ CESTA C6
M 2000/200

KÓTY NIVELETY:


KÓTY TERÉNU:

ROVNÁVACÍ ROVINA:

STANIČENÍ:

VZDÁL. PŘÍČ. ŘEZU:

SMĚROVÉ POMĚRY:

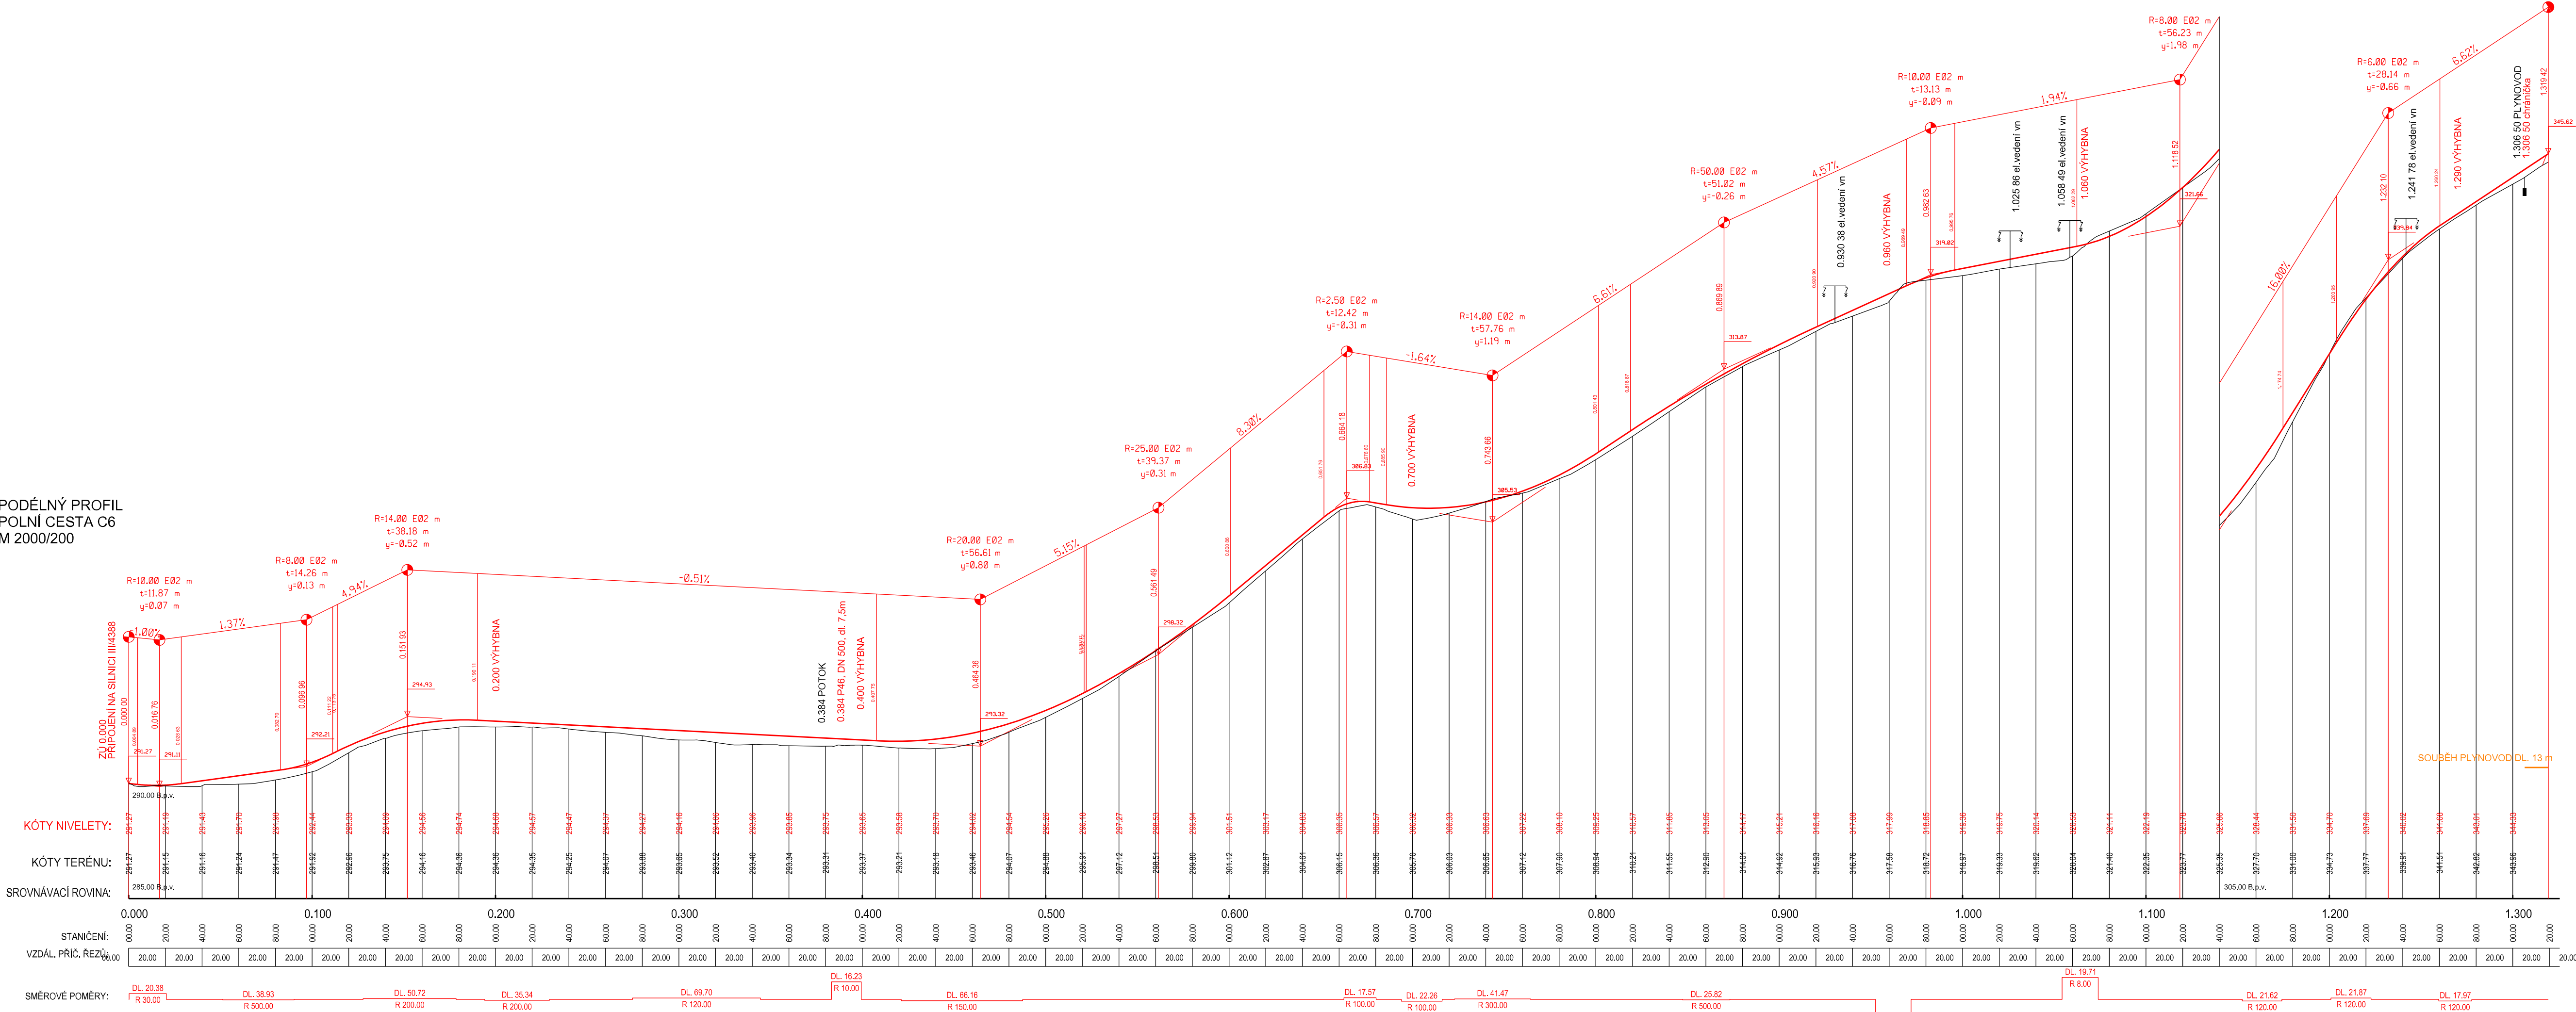

Veškeré inženýrské sítě jsou v PD uvedeny pouze orientačně, před zahájením stavby musí být vtyčeny v předstihu dle požadavku jednotlivých správců sítí !

VÝŠKOVÝ SYSTÉM: BPV

SOUŘADNICOVÝ SYSTÉM: JTSK

KRESLIL Ing. Miroslav Lošťák	VYPRACOVAL Ing. Miroslav Lošťák	ZODP. PROJ. Ing. Miroslav Lošťák	ODP. ZÁST Ing. František Hanousek	Hanousek s.r.o. Baráková 41, Prostějov IČ: 29186404 tel. 582 331 013	
OBEC, k.ú.: Horní Újezd				ZAK. ČÍSLO	2/12
KRAJ, OBEC s rozš.pás.: Olomoucký, Hranice				ARCH. ČÍSLO	157/1
OBJEDNATEL: SPÚ Pobočka Přerov				DATUM	březen 2014
AKCE: KOMPLEXNÍ POZEMKOVÁ ÚPRAVA Horní Újezd 7. PLÁN SPOLEČNÝCH ZAŘÍZENÍ 7.2. Dokumentace technického řešení 7.2.1. Zpřístupnění pozemků				STUPEŇ DÚR	MĚŘÍTKO 1:2 000/200
PŘÍLOHA: Podélný profil - cesty C6				Č. PŘÍLOHY D.15.	Č. KOPIE 1