
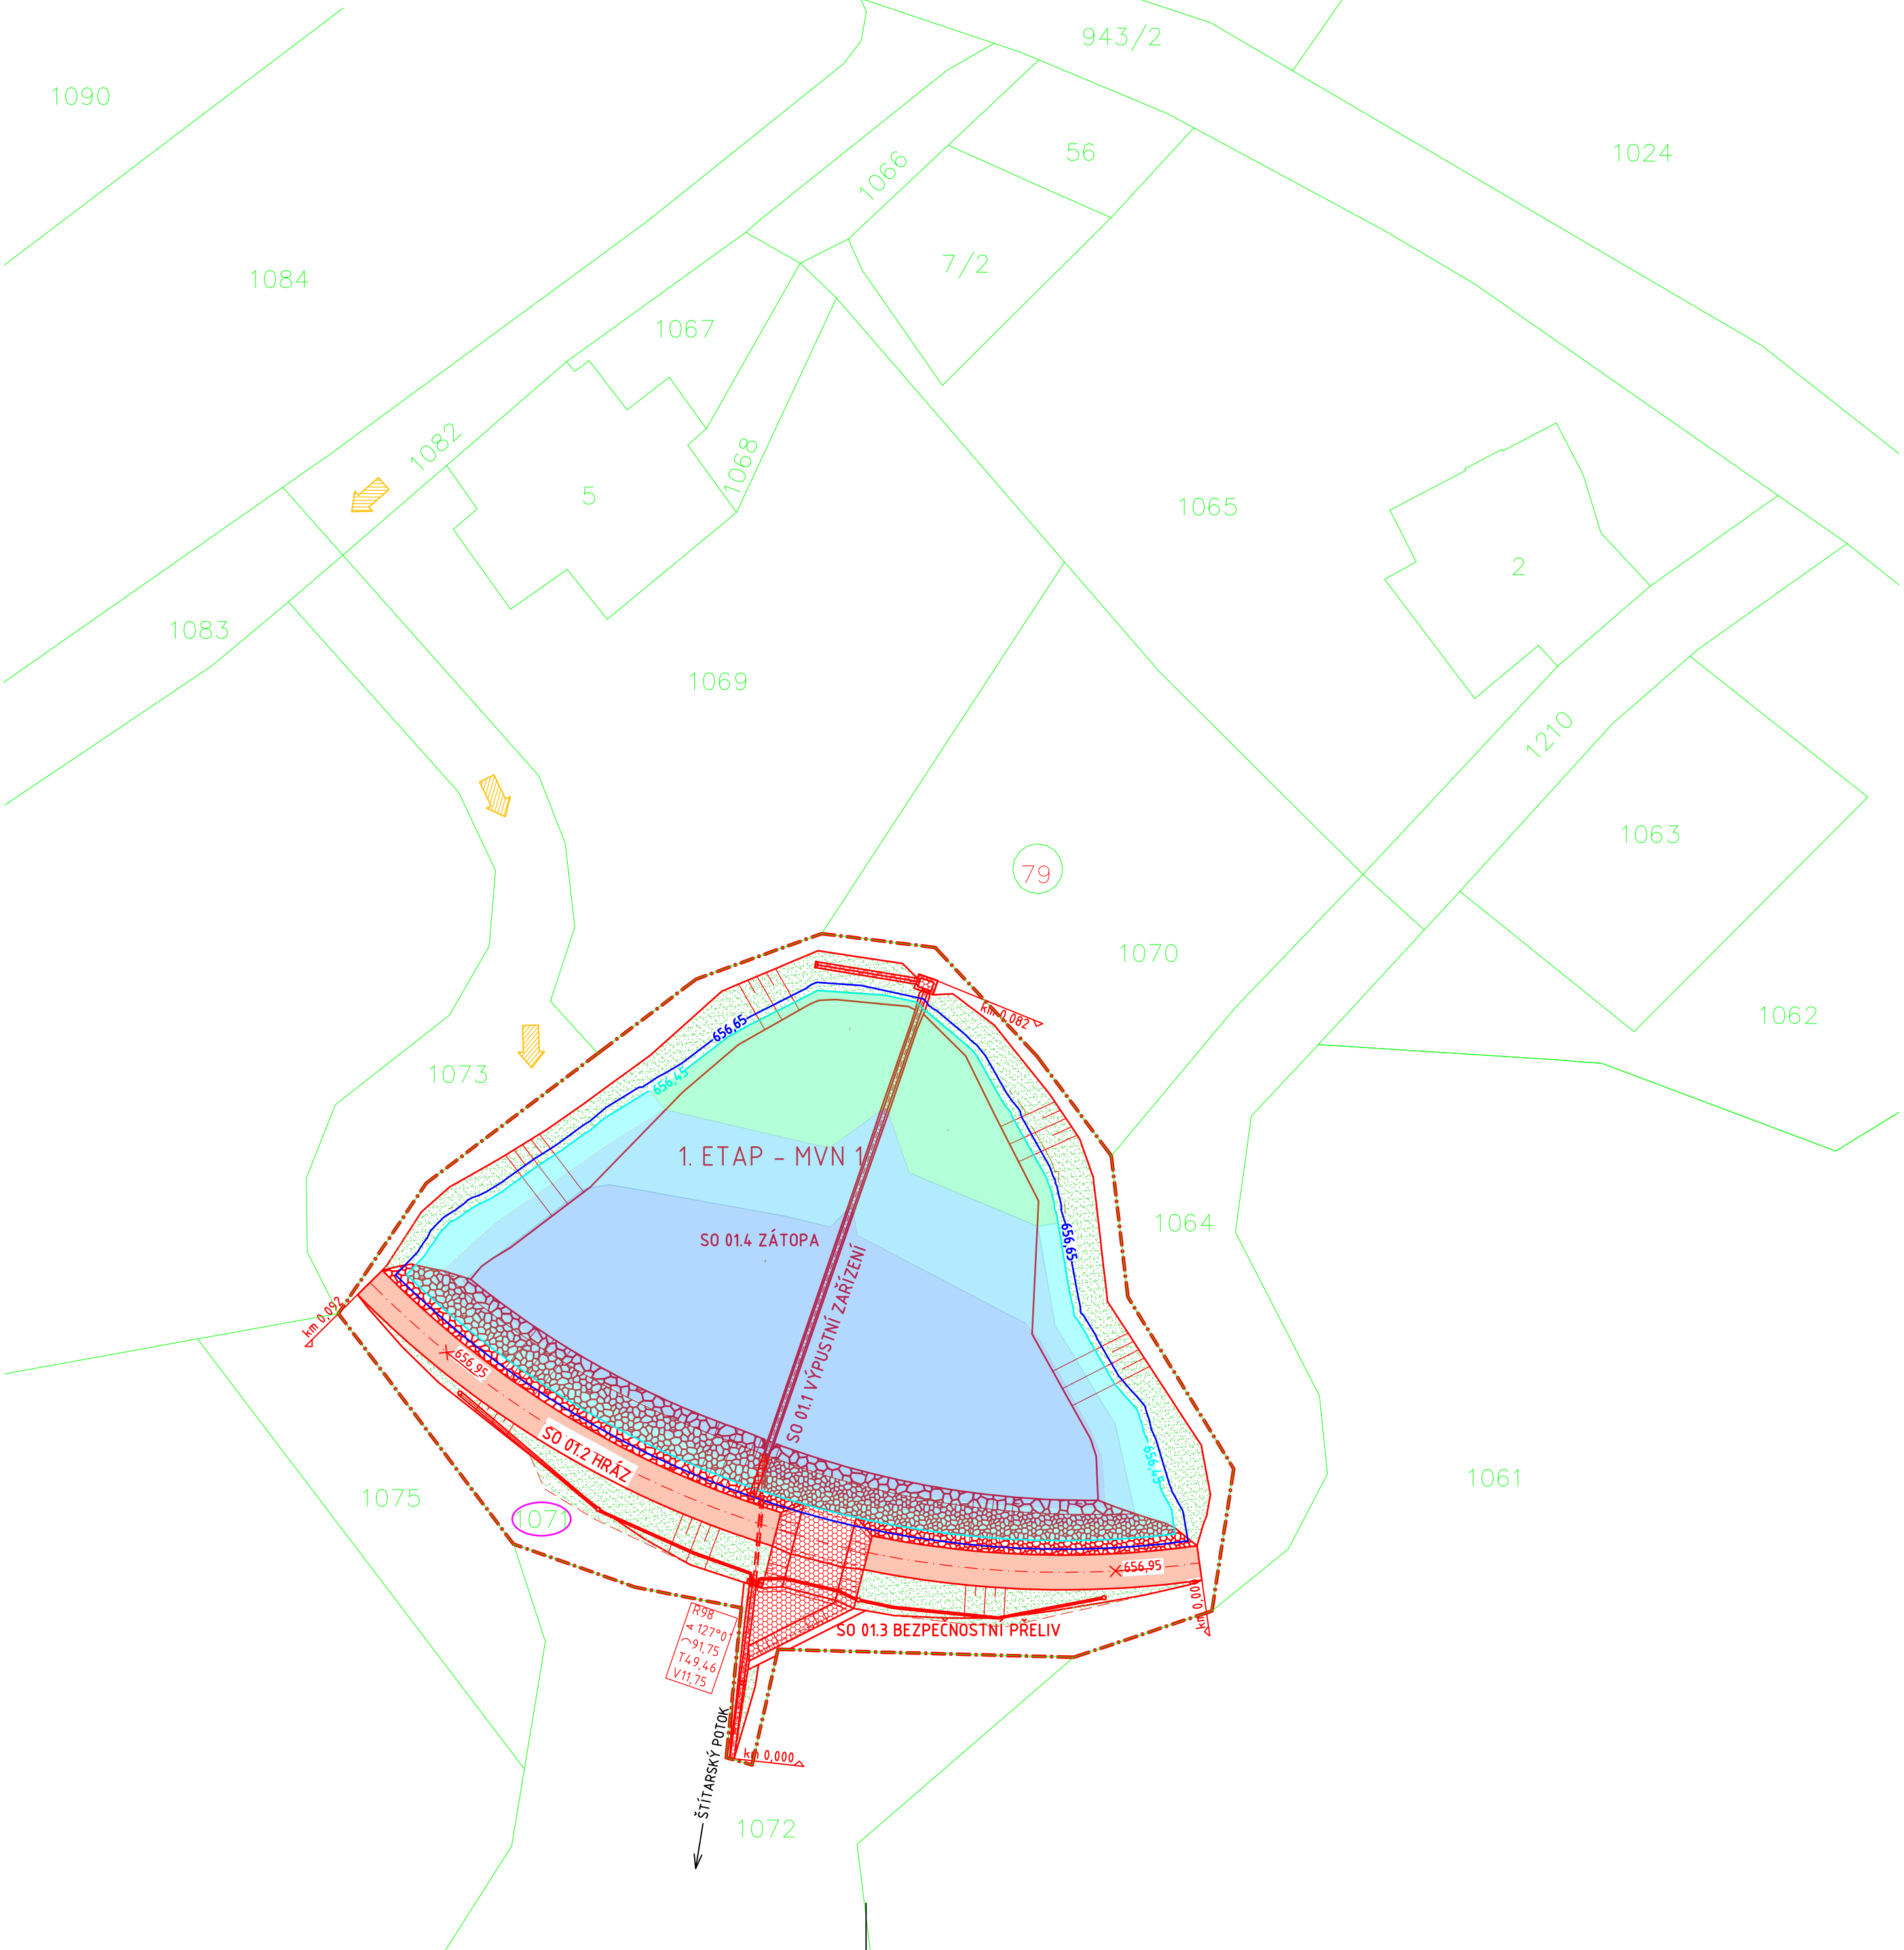


KATASTRÁLNÍ SITUAČNÍ VÝKRES (1:500)

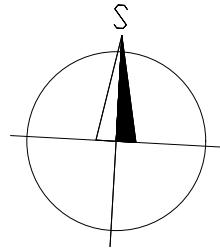

SEZNAM STAVEBNÍCH OBJEKTŮ	
SO 01	VÝPUSTNÍ ZAŘÍZENÍ
SO 02	HRÁZ
SO 03	BEZPEČNOSTNÍ PŘELIV
SO 04	ZÁTOPA

PARAMETRY MVN 1	
HLADINA NORMÁLNÍHO NADRŽENÍ	656,45 m n. m.
MAXIMÁLNÍ HLADINA	656,65 m n. m.
PLOCHA VODNÍ HLADINY PŘI Hnorm	2591 m²
Plocha vodní hladiny při Hmax	2742 m²
OBJEM VODY PŘI Hnorm	114,07 m³
OBJEM VODY PŘI Hmax	14,896 m³
PLOCHA LITORÁLNÍHO PÁSMO (DO 0,6 m)	410 m²

LEGENDA	
	Hranice řešeného území-1. ETAPA
	Parcelní číslo a hranice
	Parcelní číslo a hranice stavby
	Opěrná patka LK do 80 kg
	Zához z LK do 80 kg s ručním urovnáním líce
	Kamenná dlažba do betonu
	Ohumusování a zatravnění
	Výška
	Přístup na stavbu
	Výška hladiny Hnorm
	Výška hladiny Hmax
	Štěrkodrt 0/32 tl. 150 mm
	Litorální pásmo 0,0-0,6 m
	Hloubka vody 0,0-0,6 m
	Hloubka vody 0,6-1,2 m
	Hloubka vody 1,2-1,8 m

SOUŘADNICOVÝ SYSTÉM  
S-JTSK

VÝŠKOVÝ SYSTÉM  
BpV

INVESTOR	KRAJSKÝ POZEMKOVÝ ÚŘAD PRO KARLOVARSKÝ KRAJ, POBOČKA CHEB, EVROPSKÁ 1605/8, 350 02 CHEB IČ: 01312774   telefon : 603 584 053   e-mail: cheb.pk@spucr.cz   http://spucr.cz			
ZHOTOVITEL	GEOREAL spol. s r.o., Hálkova 12, 301 00 Plzeň IČ: 40527514   telefon: 377 237 343   e-mail: georeal@georeal.cz   http://www.georeal.cz			
PROJEKTANT	GEOREAL spol. s r.o. Hálkova 12, 301 00 Plzeň IČ: 40527514   telefon: 377 237 343   e-mail: georeal@georeal.cz   http://www.georeal.cz			
ČÁSTI, SO	VYPRACOVAL: Ing. Ivo Paulus	STUPEŇ PD DATUM	DSP/PDPS 04/2021	AUTORIZACE (ČKAIT Č. 0202361)  ING. IVO PAULUS
KRAJ: Karlovarský		MĚŘÍTKO 1 : 500		
KATASTRÁLNÍ ÚZEMÍ: Štítary u Krásné		FORMÁT 630x420		
STAVBA:	MALÁ VODNÍ NÁDRŽ MVN 1 A VEDLEJŠÍ POLNÍ CESTY VC14a a VC14c			OZNAČENÍ PŘÍLOHY
ČÁST PD:	SITUAČNÍ VÝKRESY			C
STAVEBNÍ OBJEKT:				2
PŘÍLOHA:	KATASTRÁLNÍ SITUAČNÍ VÝKRES			