


SITUAČNÍ VÝKRES ŠIRŠÍCH VZTAHŮ
M 1:5000

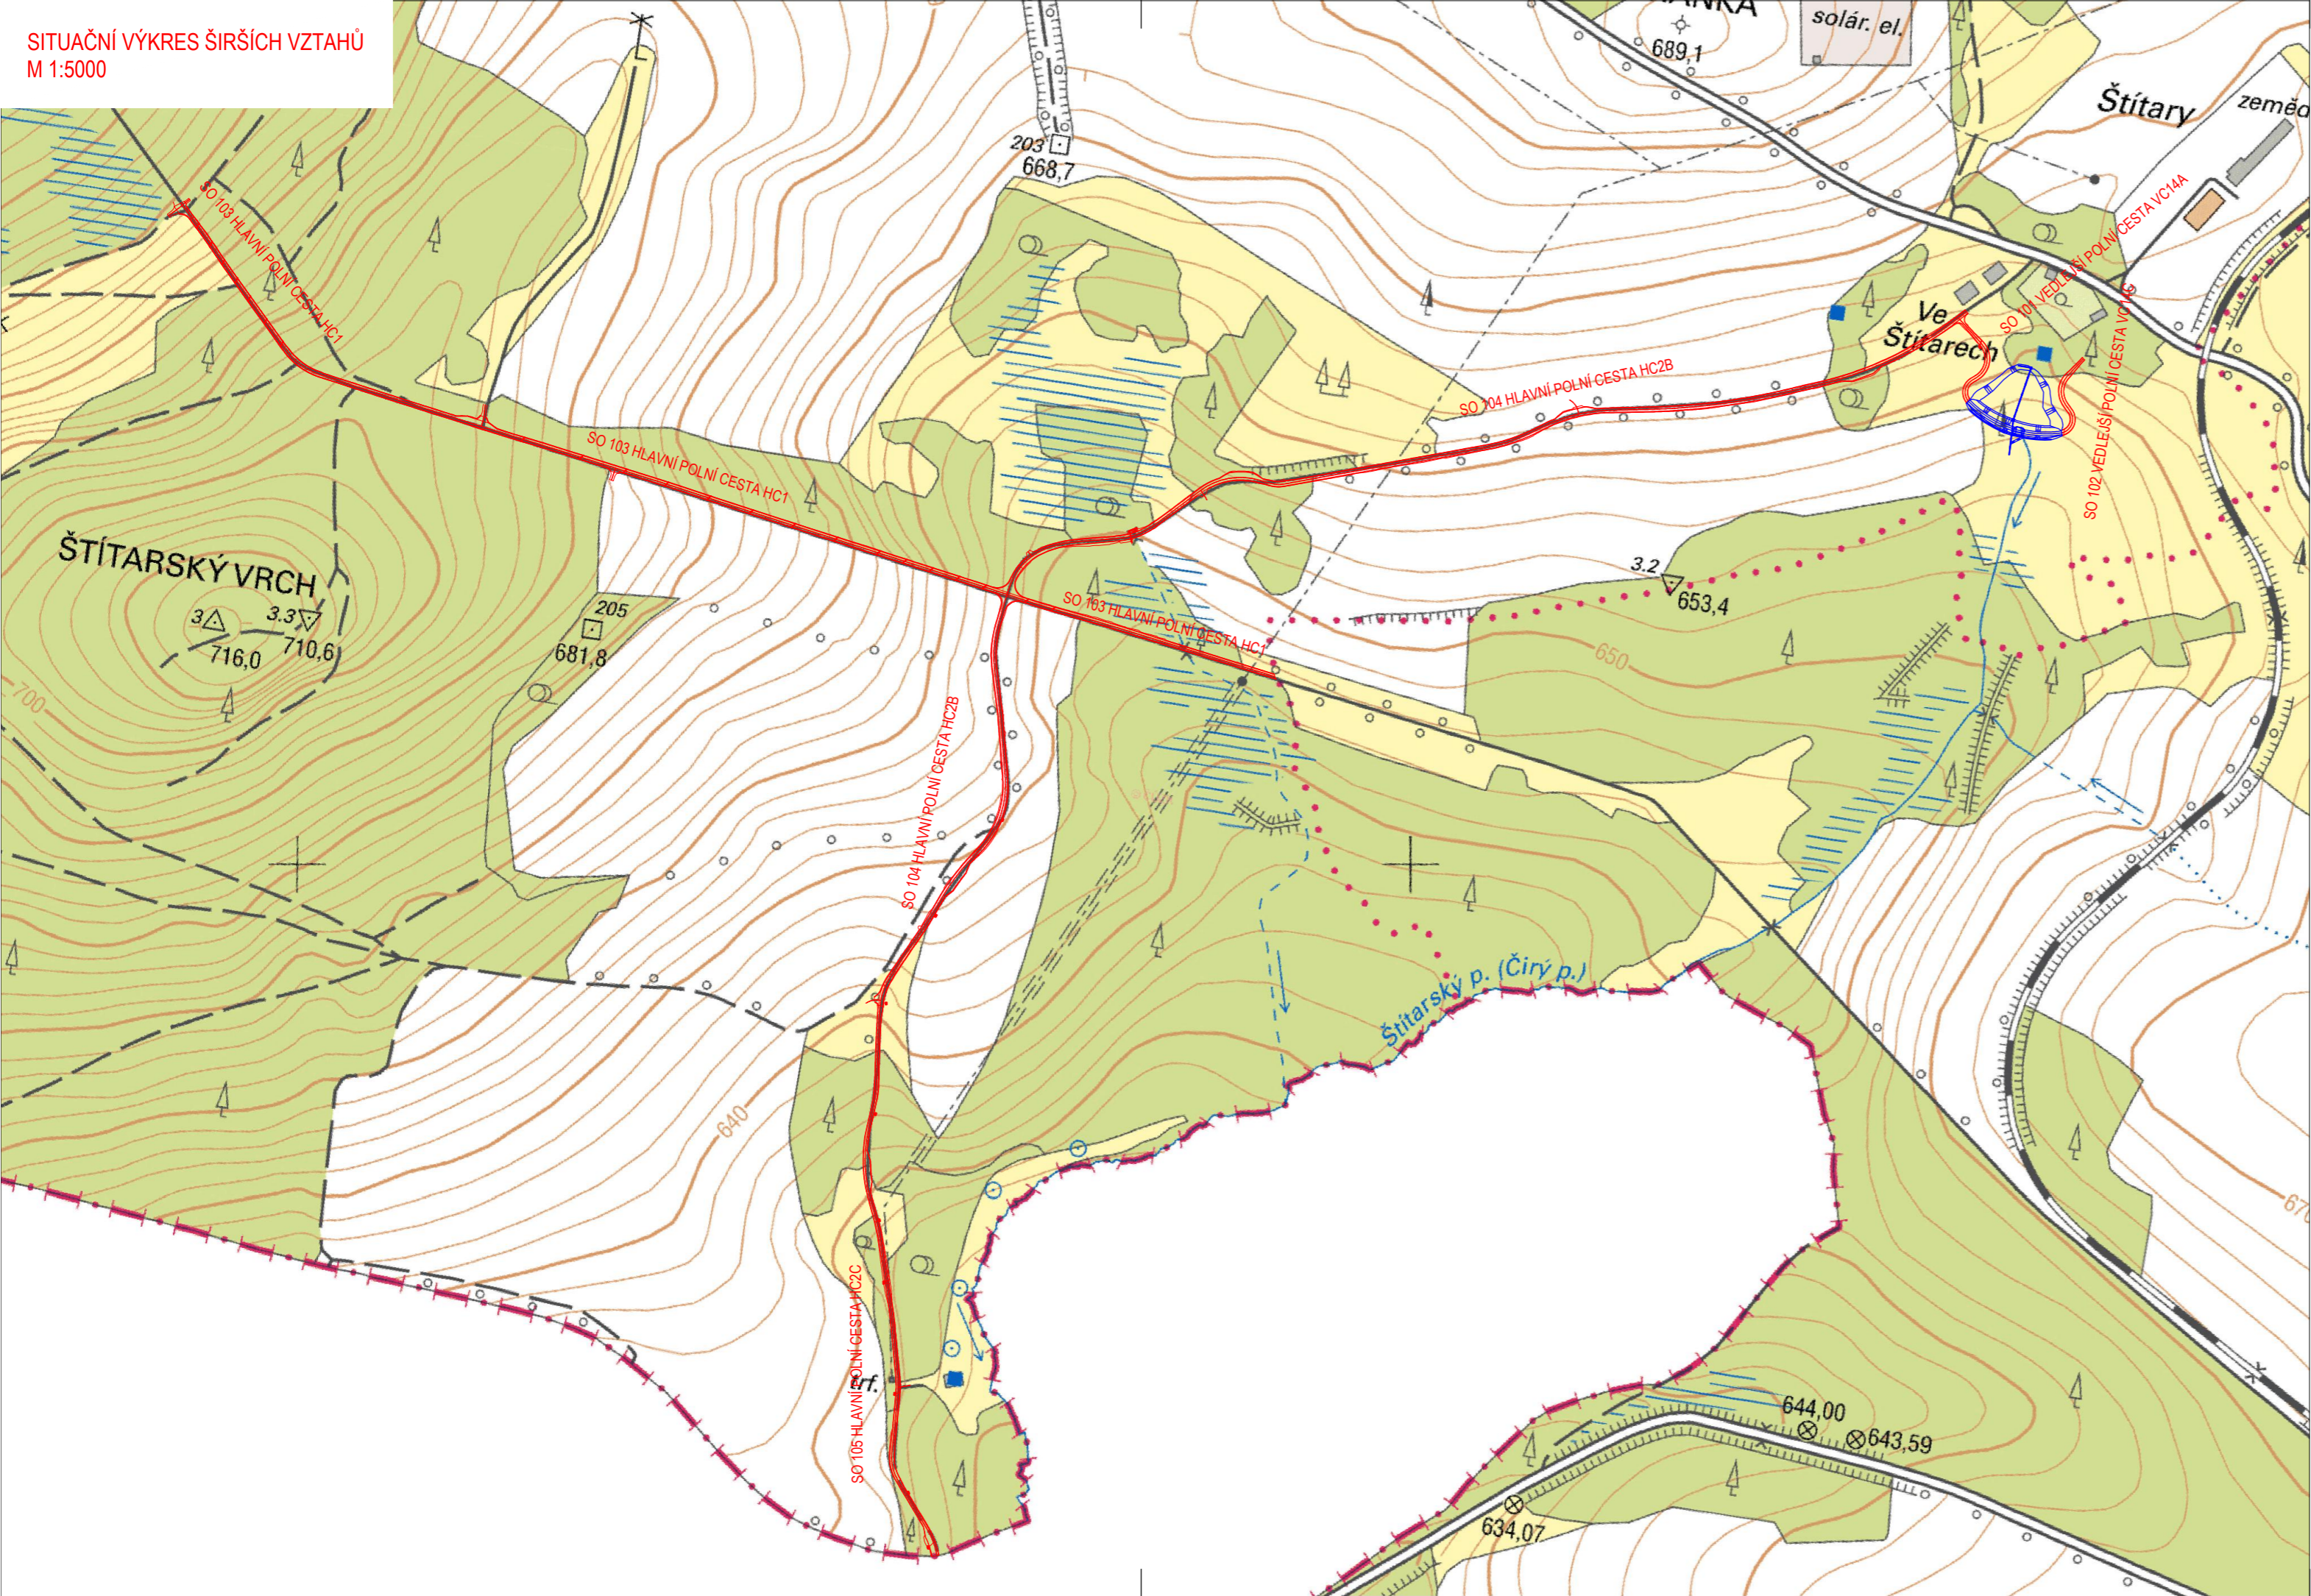

- LEGENDA:
VÝKRES
- STAVEBNÍ ÚPRAVY - NÁVRH
 - MALÁ VODNÍ NÁDRŽ MVN 1

STAVEBNÍ OBJEKTY REALIZOVANÉ V RÁMCI STAVBY
"PD VČETNĚ AD A GTP PRO REALIZACI PRVKŮ PSZ V K.Ú. ŠTÍTARY U KRÁSNÉ (POLNÍ CESTY)"

- SO 101 VEDLEJŠÍ POLNÍ CESTA VC14A
SO 102 VEDLEJŠÍ POLNÍ CESTA VC14C
SO 103 HLAVNÍ POLNÍ CESTA HC1
SO 104 HLAVNÍ POLNÍ CESTA HC2B
SO 105 HLAVNÍ POLNÍ CESTA HC2C
SO 301 ODVODNĚNÍ VC14A
SO 303 ODVODNĚNÍ HC1
SO 304 ODVODNĚNÍ HC2B
SO 305 ODVODNĚNÍ HC2C
SO 801 DOPROVODNÁ ZELEŇ IP01+IP02+IP03

SOUŘADNICOVÝ SYSTÉM: S-JTSK, VÝŠKOVÝ SYSTÉM: Bpv

OBJEDNATEL	KRAJSKÝ POZEMKOVÝ ÚŘAD PRO KARLOVARSKÝ KRAJ, POBOČKA CHEB, EVROPSKÁ 1605/8, 350 02 CHEB IČ: 01312774 telefon: 601 584 053 e-mail: cheb.pk@spucr.cz http://www.spucr.cz				
ZHOTOVITEL	GEOREAL spol. s r.o., Hálkova 12, 301 00 Plzeň IČ: 40527514 telefon: 377 237 343 e-mail: georeal@georeal.cz http://www.georeal.cz				
PROJEKTANT	GEOREAL spol. s r.o., Hálkova 12, 301 00 Plzeň IČ: 40527514 telefon: 377 237 343 e-mail: georeal@georeal.cz http://www.georeal.cz				
ČÁSTI, SO	VYPRACOVAL: ING. JIŘÍ ULMAN	STUPĚŇ PD DATUM	DSP/PDPS 08 / 2021	AUTORIZACE	0202002
KRAJ	KARLOVARSKÝ	MĚŘÍTKO	1:5000	ING. JIŘÍ ULMAN	
K. Ú.	ŠTÍTARY U KRÁSNÉ	FORMÁT	297 x 630		
STAVBA:	PD VČETNĚ AD A GTP PRO REALIZACI PRVKŮ PSZ V K.Ú. ŠTÍTARY U KRÁSNÉ (POLNÍ CESTY)		OZNAČENÍ PŘÍLOHY		
ČÁST PD:	SITUAČNÍ VÝKRESY		C		
PŘÍLOHA:	SITUAČNÍ VÝKRES ŠIRŠÍCH VZTAHŮ		1		