


Situace výsadeb

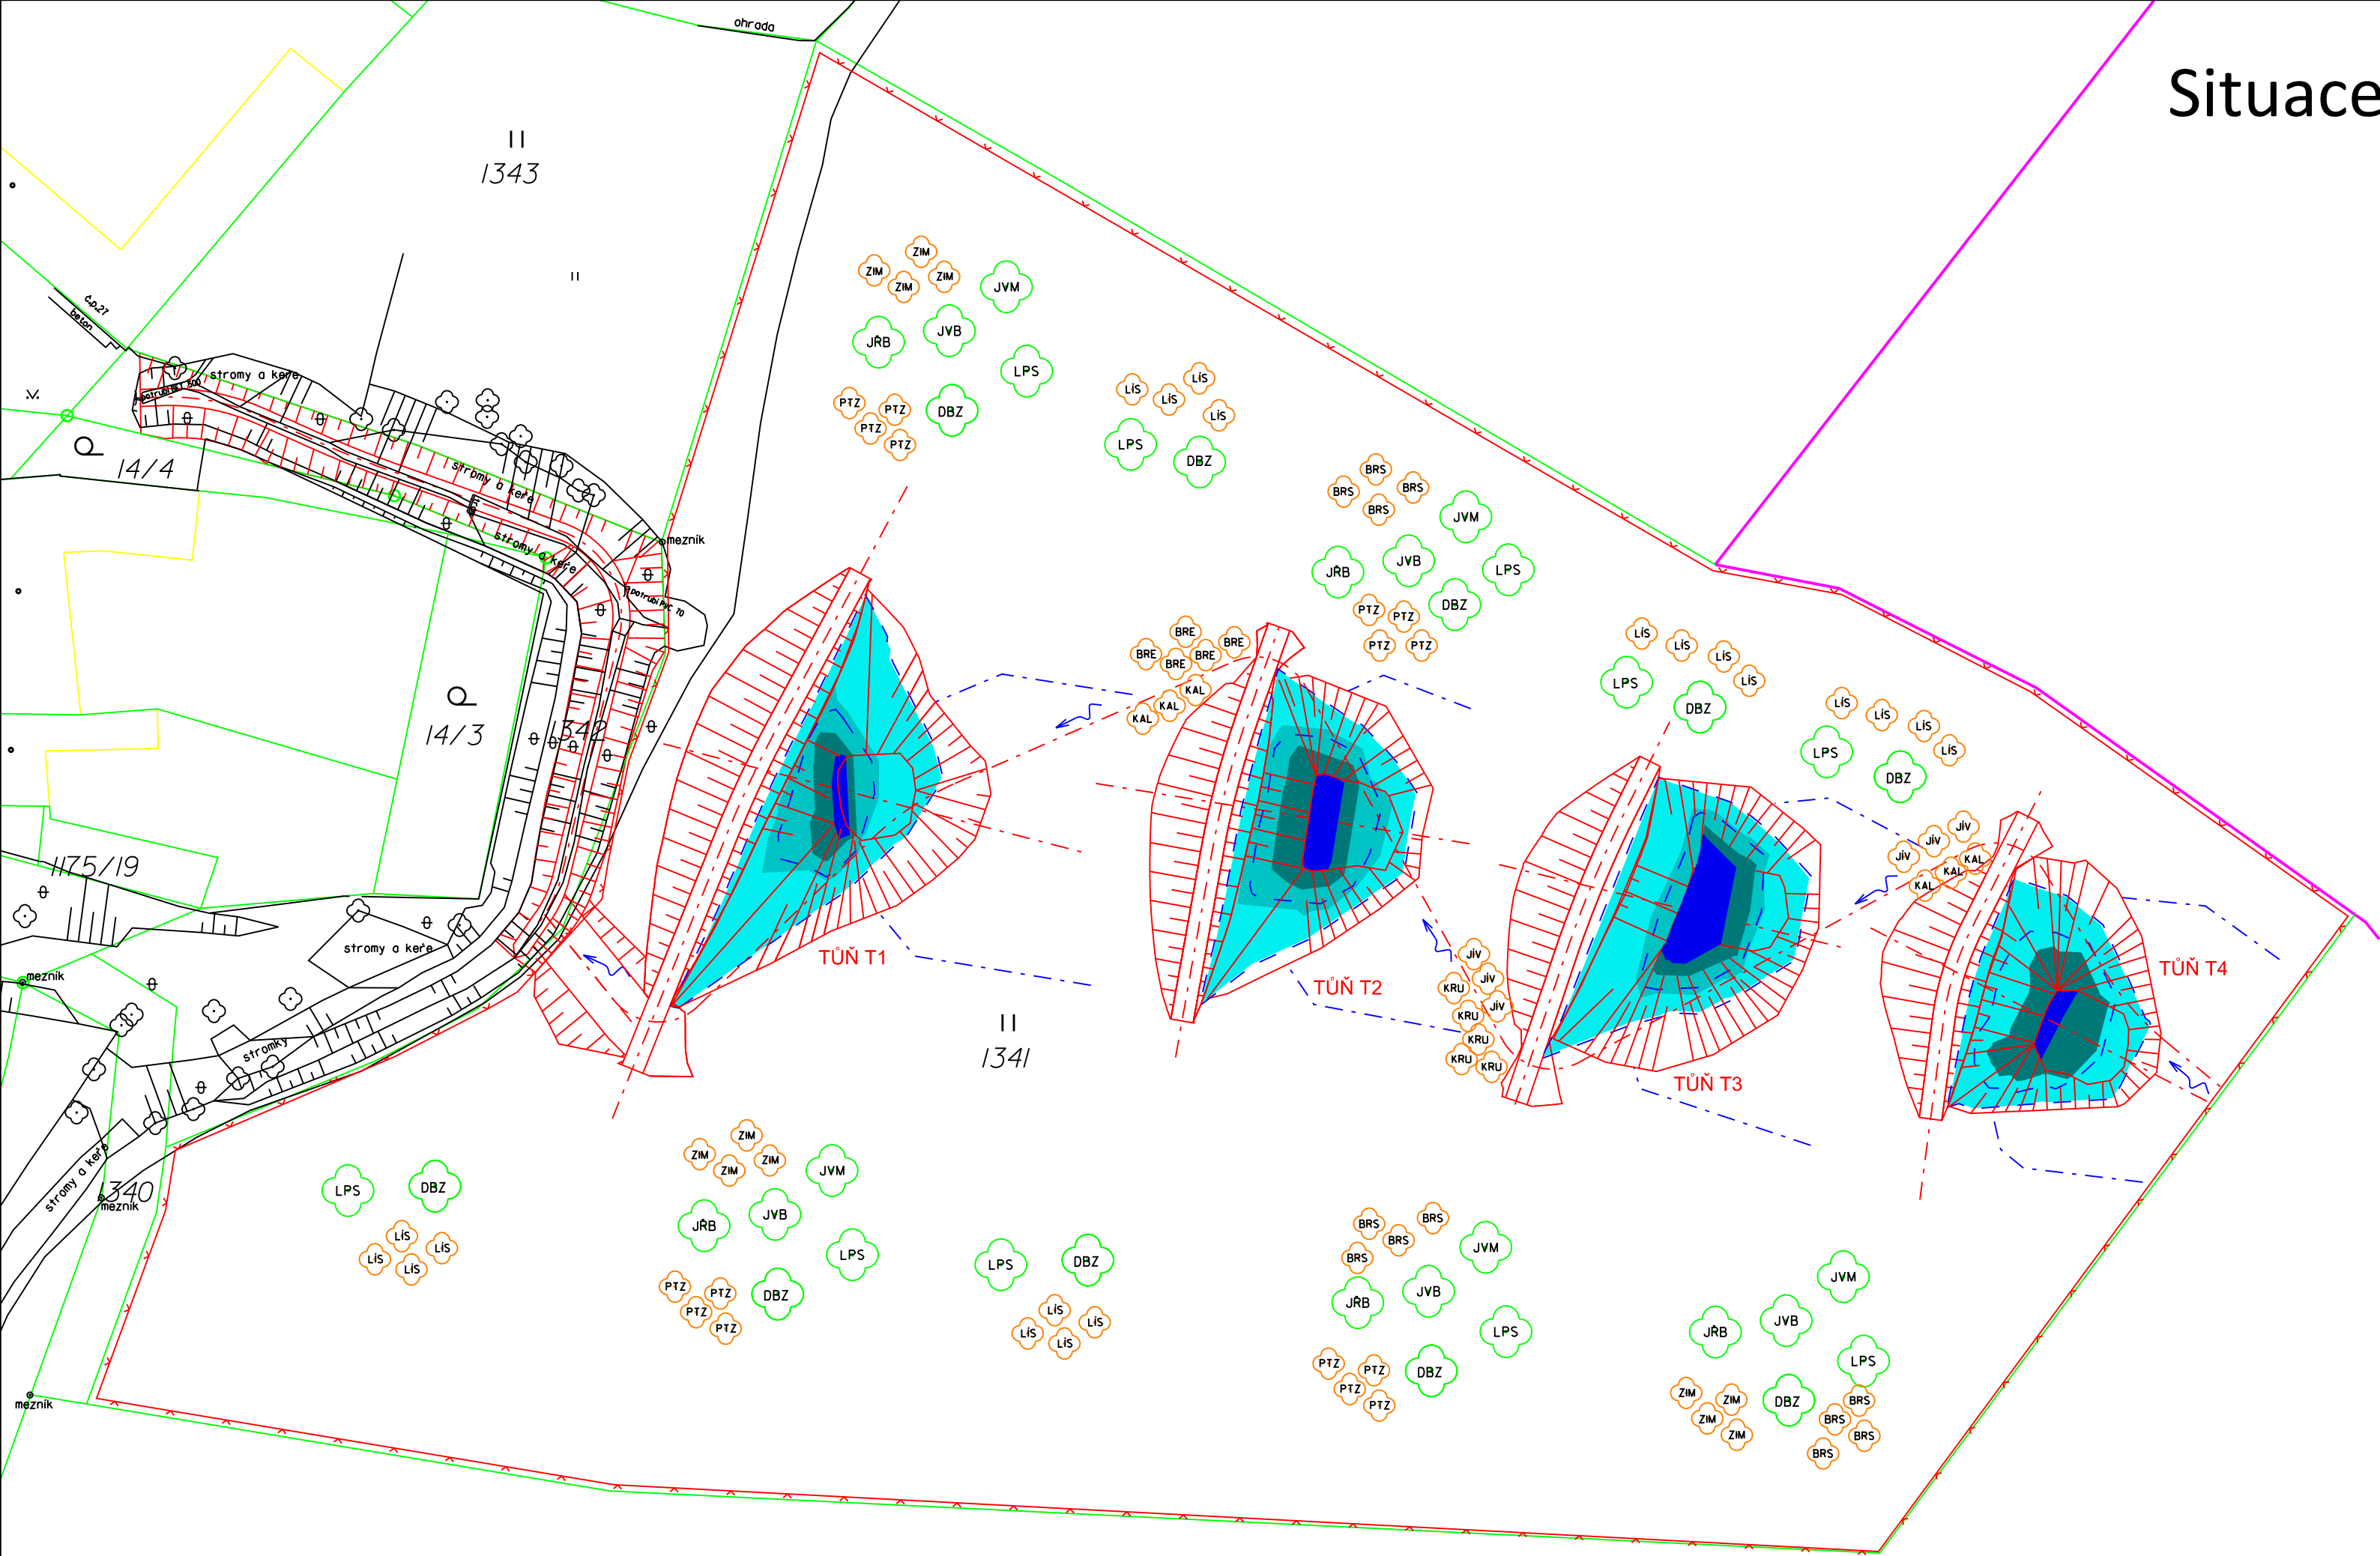

LEGENDA

- těleso hrázky, tůň
- osa hrázky, tůň
- hranice parcely
- katastrální hranice
- vrstevnice
- oplocenka dl. 530 m
- záchytný štěrkokamenný drén

HLOUBKA VODY:

- HLOUBKA 0.0 - 0.4 m
- HLOUBKA 0.4 - 0.8 m
- HLOUBKA 0.8 - 1.2 m
- HLOUBKA 1.2 - 1.4 m
- LITORÁLNÍ PÁSMO

- DBZ DUB ZIMNÍ (Quercus petraea)
- LPS LÍPA SRDČITÁ (Tilia cordata)
- JVM JAVOR MLÉČ (Acer platanoides)
- JVB JAVOR BABYKA (Acer campestre)
- JRB JERÁB BŘEK (Sorbus torminalis)
- ZIM ZIMOLEZ PÝŘITÝ (Lonicera xylosteum)
- BRS BRSLEN BRADAVIČNATÝ (Eonymus verrucosa)
- PTZ PTAČÍ ZOB OBECNÝ (Ligustrum vulgare)
- LIS LÍŠKA OBECNÁ (Corylus avellana)
- BRE BRSLEN EVROPSKÝ (Eonymus europaea)
- KAL KALINA OBECNÁ (Viburnum opulus)
- KRU KRUSINA OLŠOVÁ (Frangula alnus)
- JIV VRBA JÍVA (Salix caprea)

Veškeré inženýrské sítě jsou v PD uvedeny orientačně, před zahájením stavby musí být vytyčeny v předstihu dle požadavků jednotlivých správců sítí!

VYPRACOVAL	ZODP. PROJ.	ODP. ZAST	Hanousek s.r.o. Barákova 41, Prostějov IČO: 29186404 tel. 777 623 608, 582 331 013 e-mail: hanousek.pv@centrum.cz www.hanousekpv.cz	
Ing. Michaela Hanousková	Ing. Miroslav Lošťák	Ing. František Hanousek		
OBEC, k.ú.:			Hvězdlice, Staré Hvězdlice	
KRAJ, OBEC s rozš.pús.:			Jihomoravský, Vyškov Česká republika - Státní pozemkový úřad, Krajský pozemkový úřad pro Jihomoravský kraj Pobočka Vyškov	
OBJEDNATEL:			ZAK. - ARCH. ČÍSLO	17/21/1 - 207/1
AKCE:			DATUM	prosinec 2021
Soustava PEO hrázek v lokalitě Podomí a výsadba ORG1 v k.ú. Staré Hvězdlice SO 01 Soustava PEO hrázek a výsadba ORG1			MĚŘITKO	1 : 500
			SOUR. SYSTÉMY	S-JTSK, Bpv
			STUPEŇ	DSP/DPS
PŘÍLOHA:			Č. PŘÍLOHY	Č. KOPIE
Situace výsadby ORG1			D.1.29.	1