


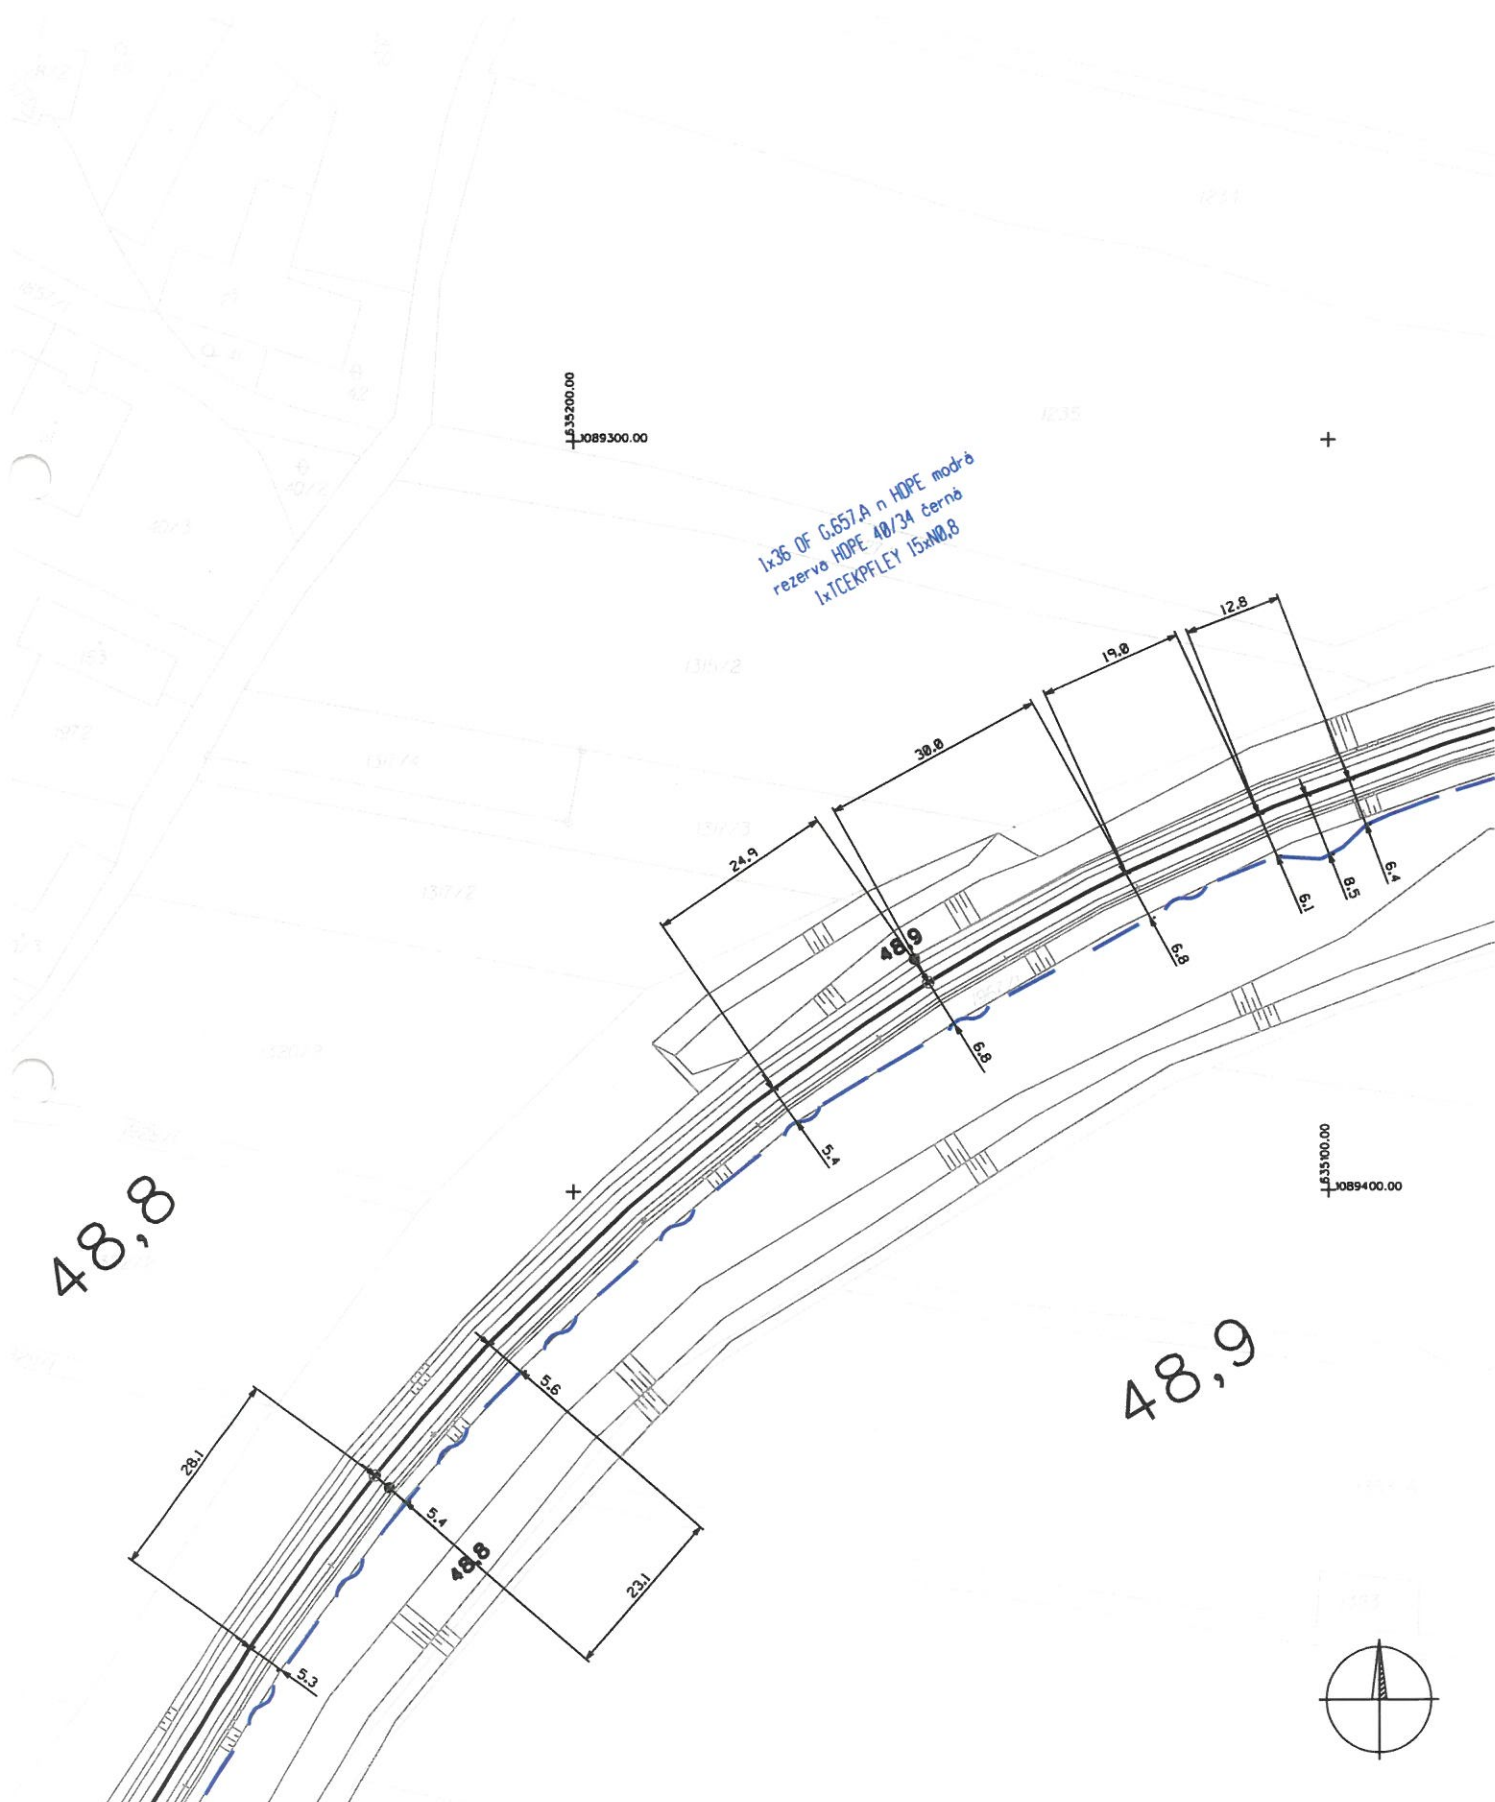






SŽDC s.o.	Porucha č.									ŽST Hlinsko v Č. ŽST Žďárec u Sk.
	Oprava č.									
HDPE modrá G.657A-36 vláken HDPE černá TK 15XN0.8	Platí od									L 49 Měřítko 1:1000





SŽDC s.o.	Porucha č.									ŽST Hlínsko v Č. ŽST Žďárec u Sk.
	Oprava č.									
HDPE modrá G.657A-36 vláken HDPE černá TK 15XN0,8	Platí od									L 50
										Měřítko 1:1000

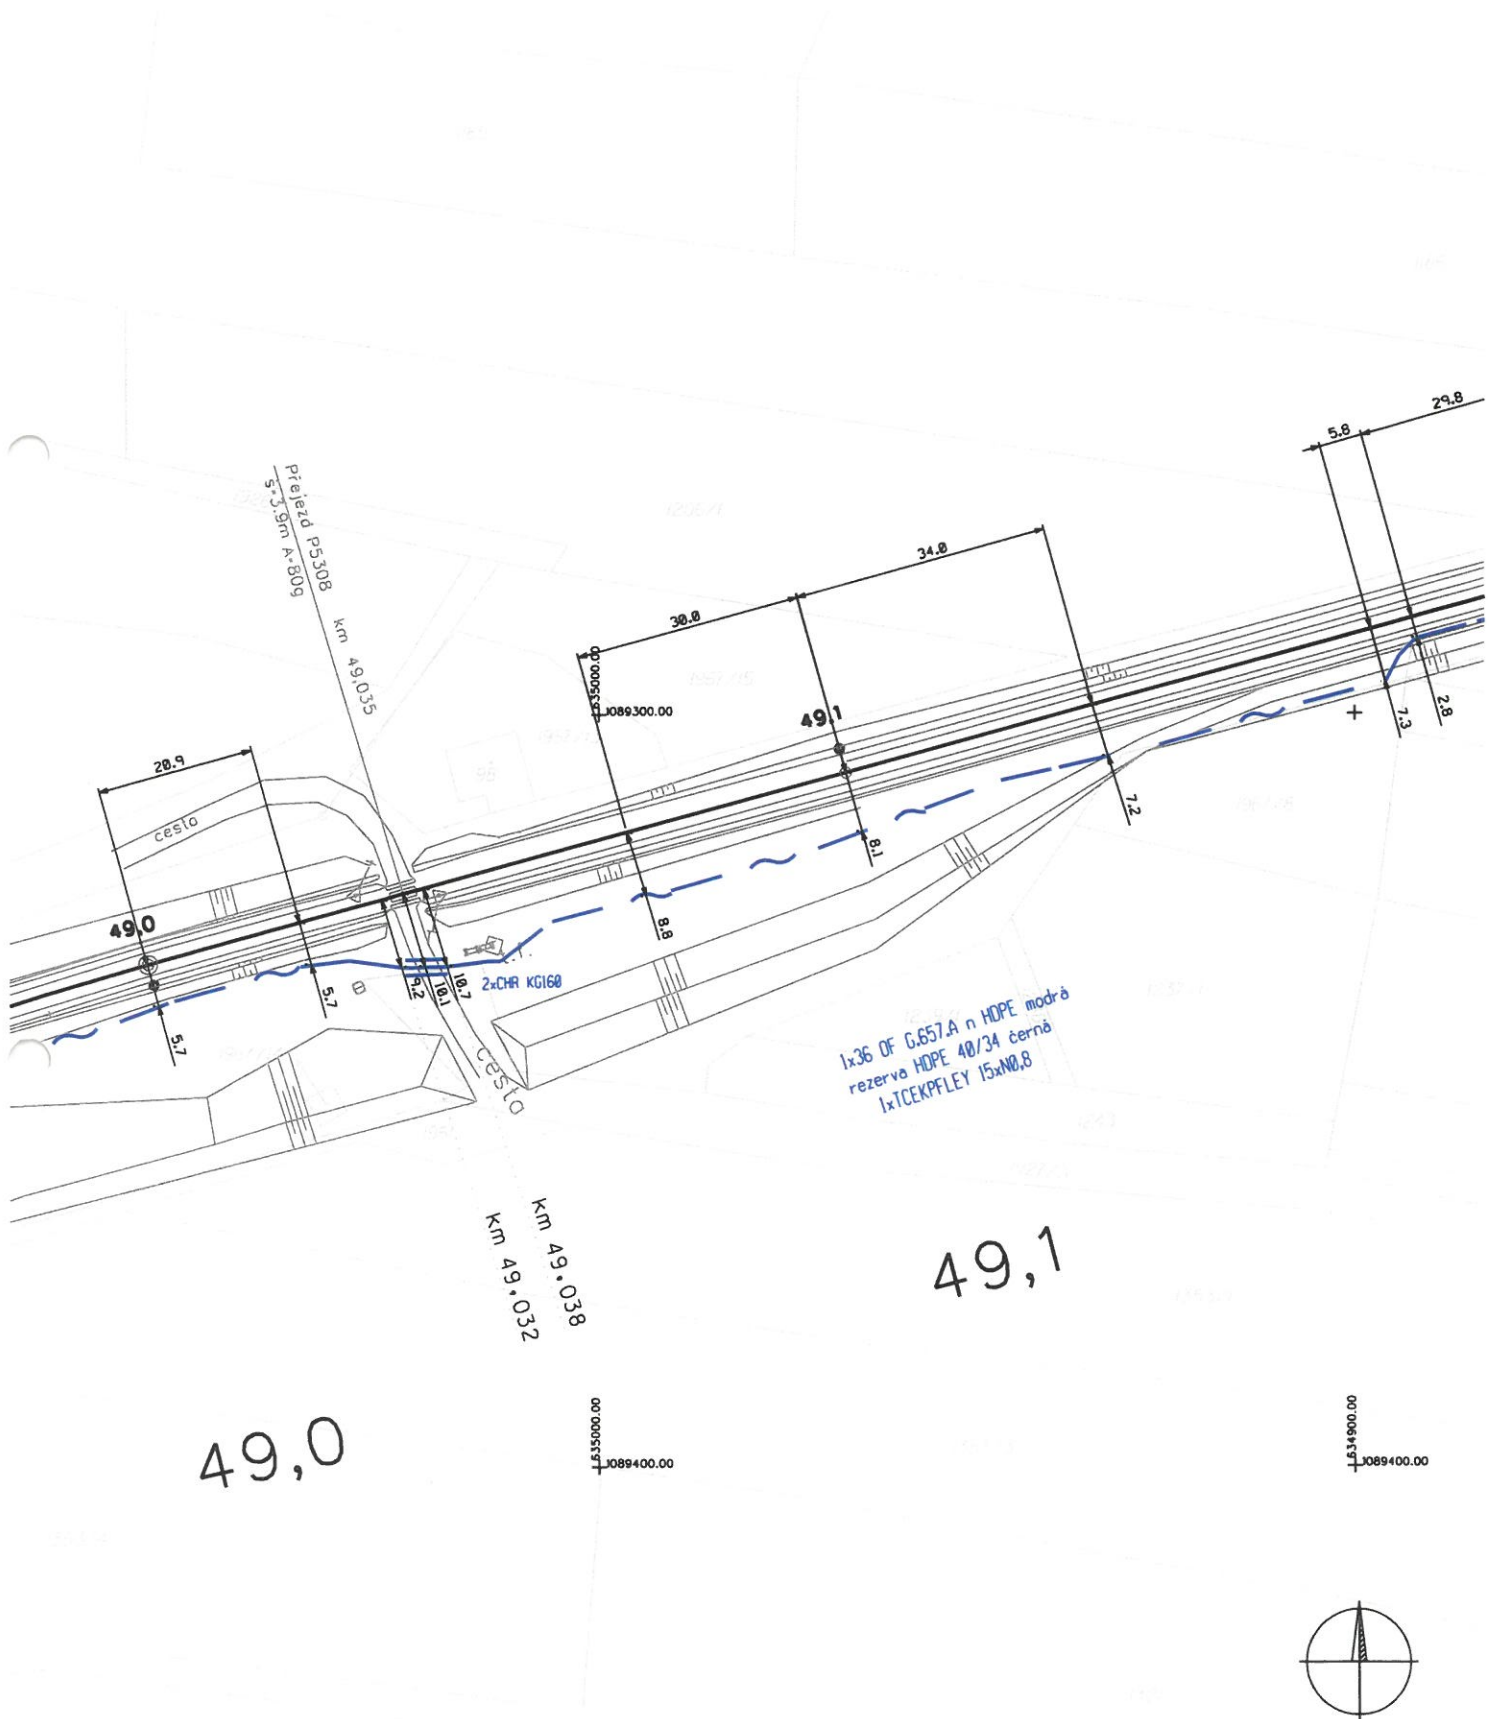

SŽDC s.o.	Poručka č.									ŽST Hlinsko v Č. ŽST Žďárec u Sk.
	Oprava č.									
HDPE modrá G.657A-36 vláken HDPE černá TK 15XNO.8	Platí od									L 5l Měřítko 1:1000

