


STAVBA: Společná zařízení v k.ú. Holešín
SO102 Polní cesta Pv5
HOLEŠÍN - DOUBRAVICE

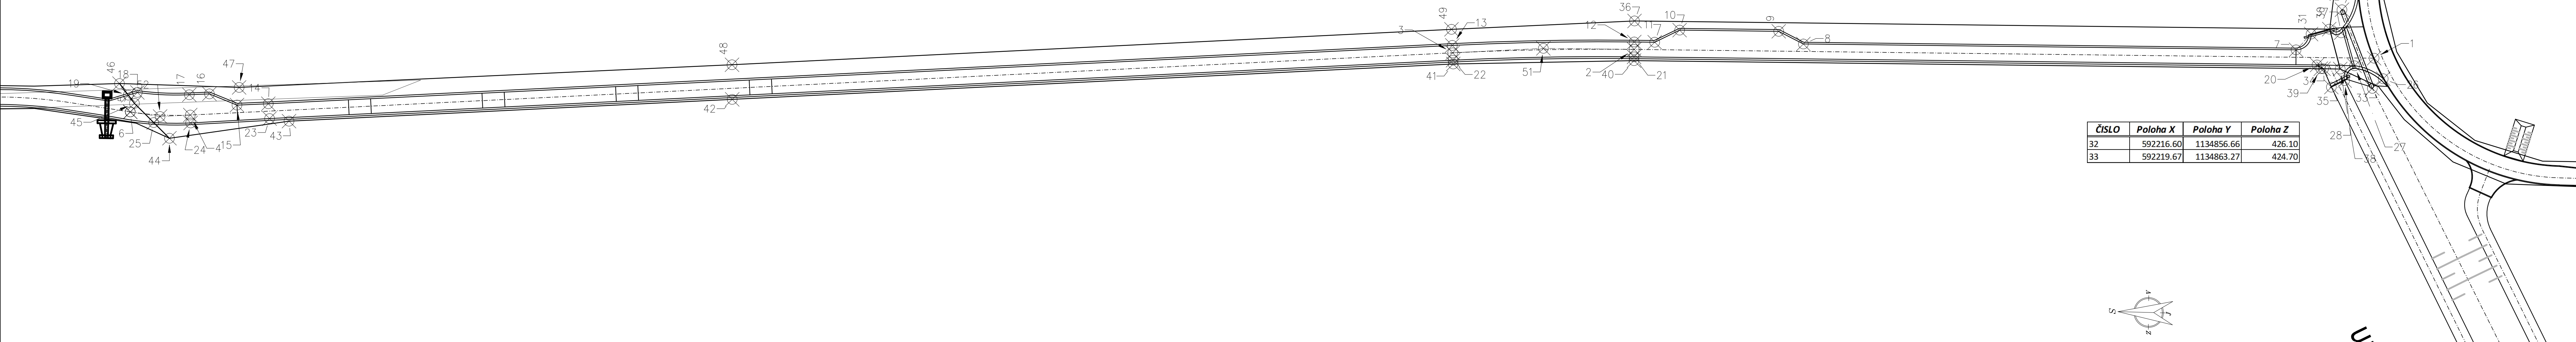

ČÍSLO	Poloha X	Poloha Y	Poloha Z
32	592216.60	1134856.66	426.10
33	592219.67	1134863.27	424.70

LEGENDA:

- osa stavby
- obvod staveníště
- 01⊗ vytyčovací bod

ageris POZEMKOVÉ ÚPRAVY, KRAJINNÁ EKOLOGIE
AGERIS s.r.o., Jersbíkova 5, 602 00, Brno, Tel./fax: +420 545 241 842, www.ageris.cz

Vedoucí projektu	Ing. Ivo Podracký
Zodpovědný projektant	Ing. Josef Koňářík
Navrhl / Vypracoval	Ing. Ivo Podracký
Kreslil / CAD	Ing. Ivo Podracký

Investor ČR - SPÚ, Krajský pozemkový úřad pro Jihomoravský kraj, Pobočka Blansko

Alce

Společná zařízení v k. ú. Holešín

Část SO102, 302, 801

Název přílohy Vytýčovací výkres Pv5

Autorizace

Stupeň	DSP, DPS
Formát	10A4
Datum	červen 2016
Čís. zakázky	2015/040
Soubor	Vykres.dwg
Měřítko	1:500

Příloha č.	Paré č.
D.2.6.	