
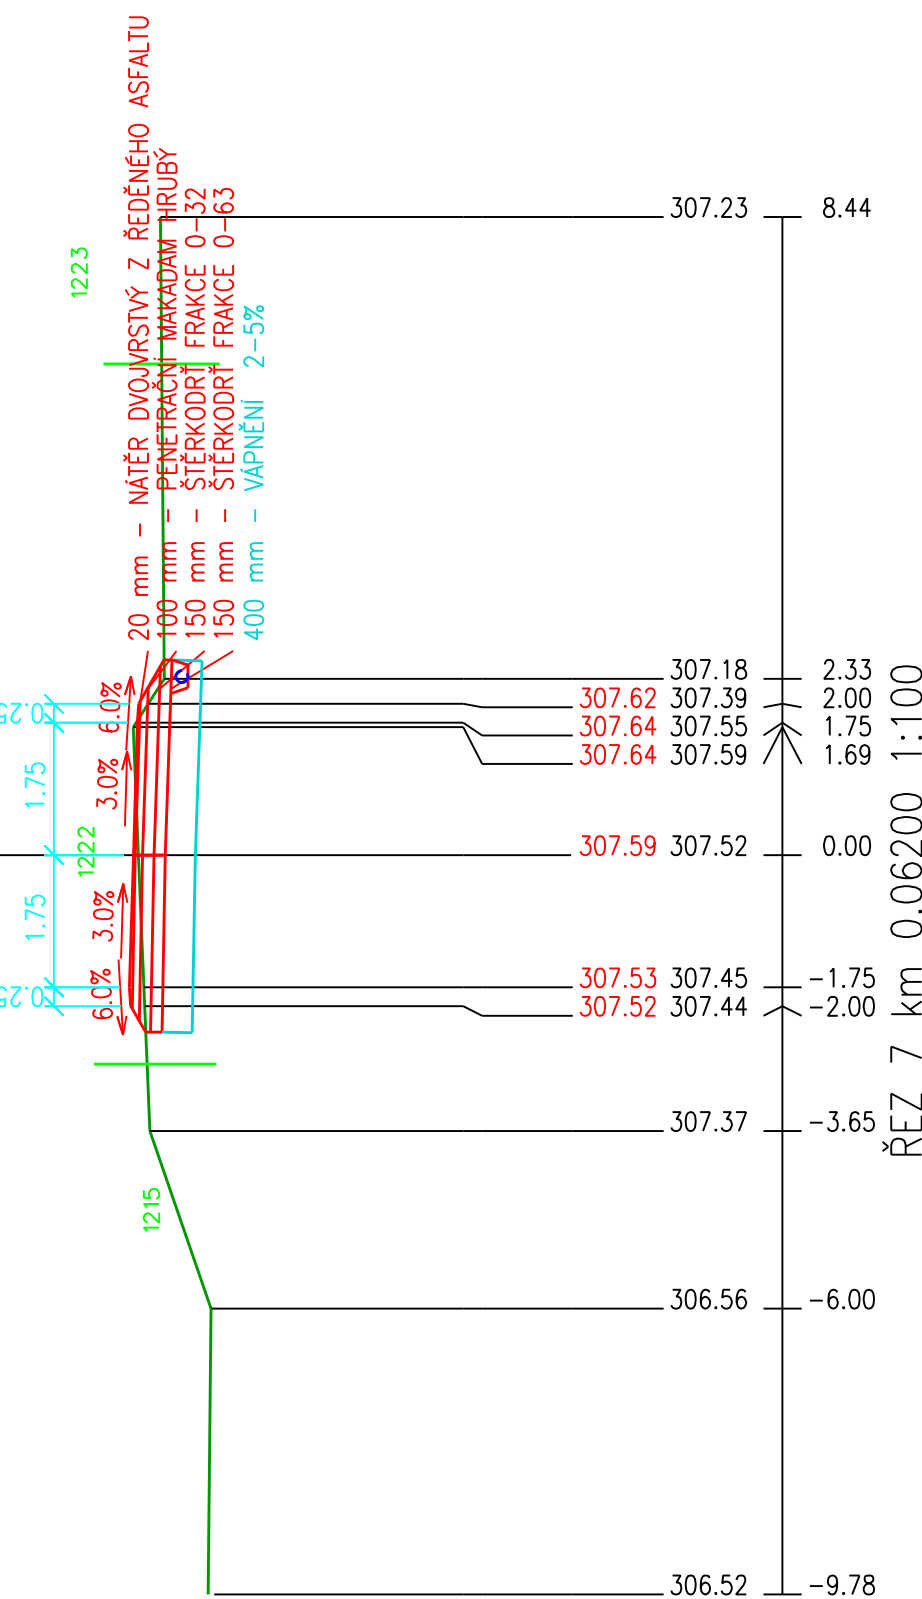
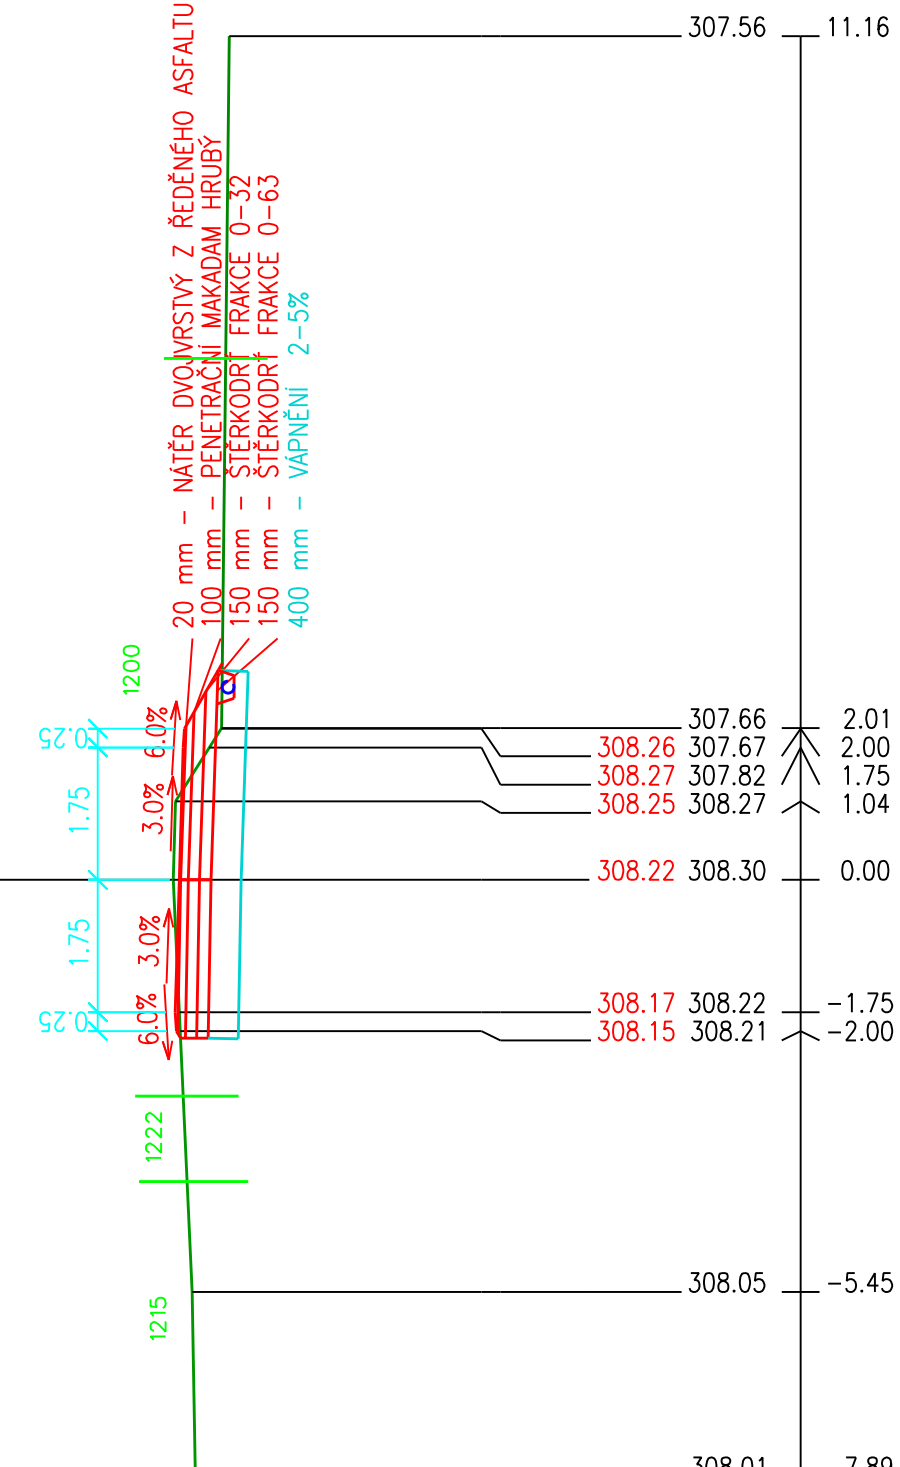


PŘÍČNÉ ŘEZY NAPOJENÍ - MĚŘÍTKO 1:100

ŘEZ 1 km 0.00000 1:100

001:1 00000:0 1114 7 7711

ŘEZ 3 km 0.01200 1:100

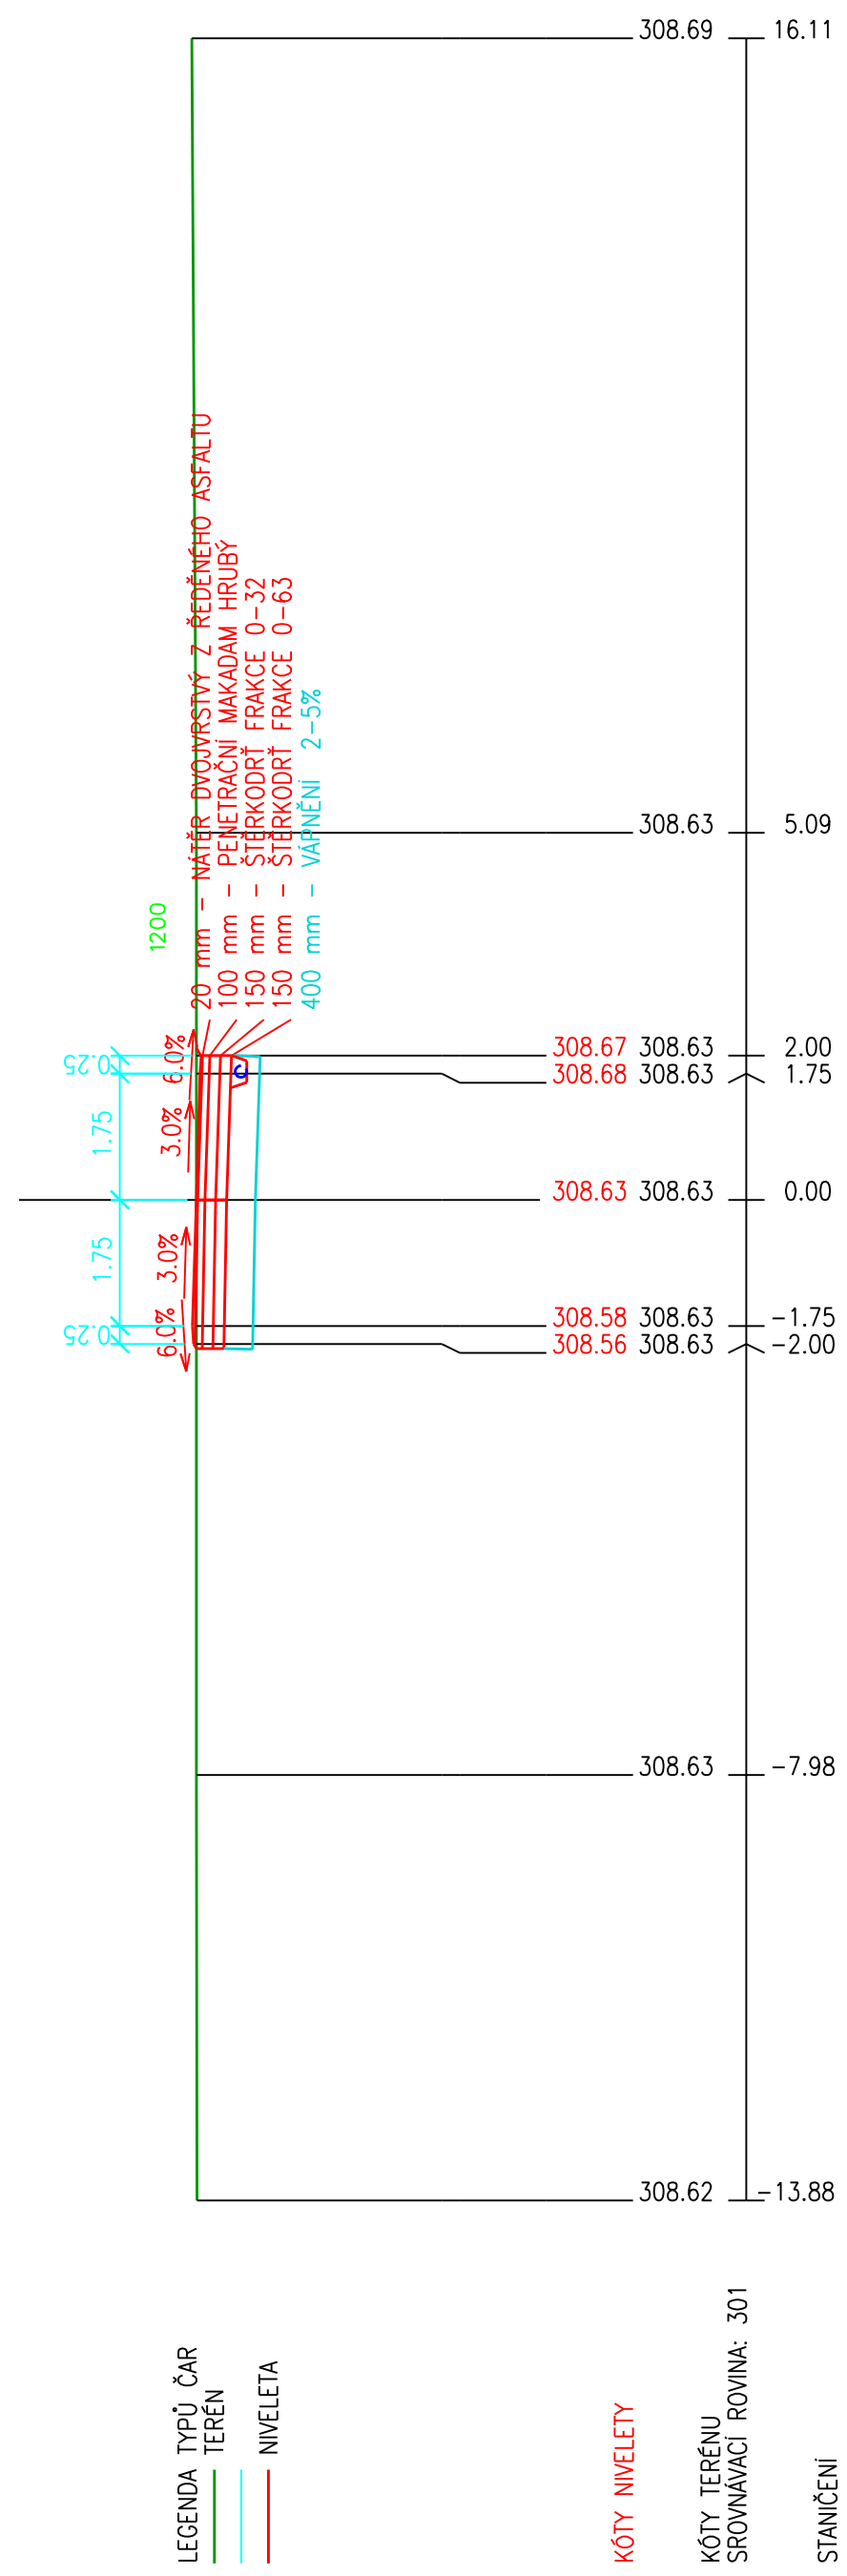

LEGENDA
TYPŮ ČAR
TERÉN
NIVELETA

KÓTY NIVELETY

KÓTY TERÉNU
SROVNÁVACÍ ROVINA: 301

STANIČENI

ŘEZ 4 km 0.02100 1:100

ŘEZ 5 km 0.03100 1:100

ŘEZ 6 km 0.04500 1:100

ŘEZ 7 km 0.06200 1:100

