


Vytyčení pozemku parc.č. 698 v k.ú. Beřovice

číslo bodu	X	Y
1	1019762.9500	761496.9100
2	1019758.9910	761496.3387
3	1019741.4000	761493.8000
4	1019723.6229	761486.8441
5	1019711.0929	761483.5841
6	1019700.4600	761481.9800
7	1019691.8900	761481.4700
8	1019579.3300	761482.5200
9	1019466.7600	761483.5600
10	1019366.7505	761484.1943
11	1019322.9900	761485.1300
12	1019323.2200	761469.4000
13	1019385.0800	761469.0100
14	1019451.5400	761468.6000
15	1019486.3700	761468.3900
16	1019522.8800	761468.1600
17	1019561.3400	761467.9200
18	1019602.1429	761467.6641
19	1019683.3500	761467.1700
20	1019702.0300	761467.0500
21	1019720.2200	761470.8700
22	1019728.2600	761472.5600
23	1019732.4700	761474.1400
24	1019763.3559	761485.7166
25	1019767.1000	761487.1200

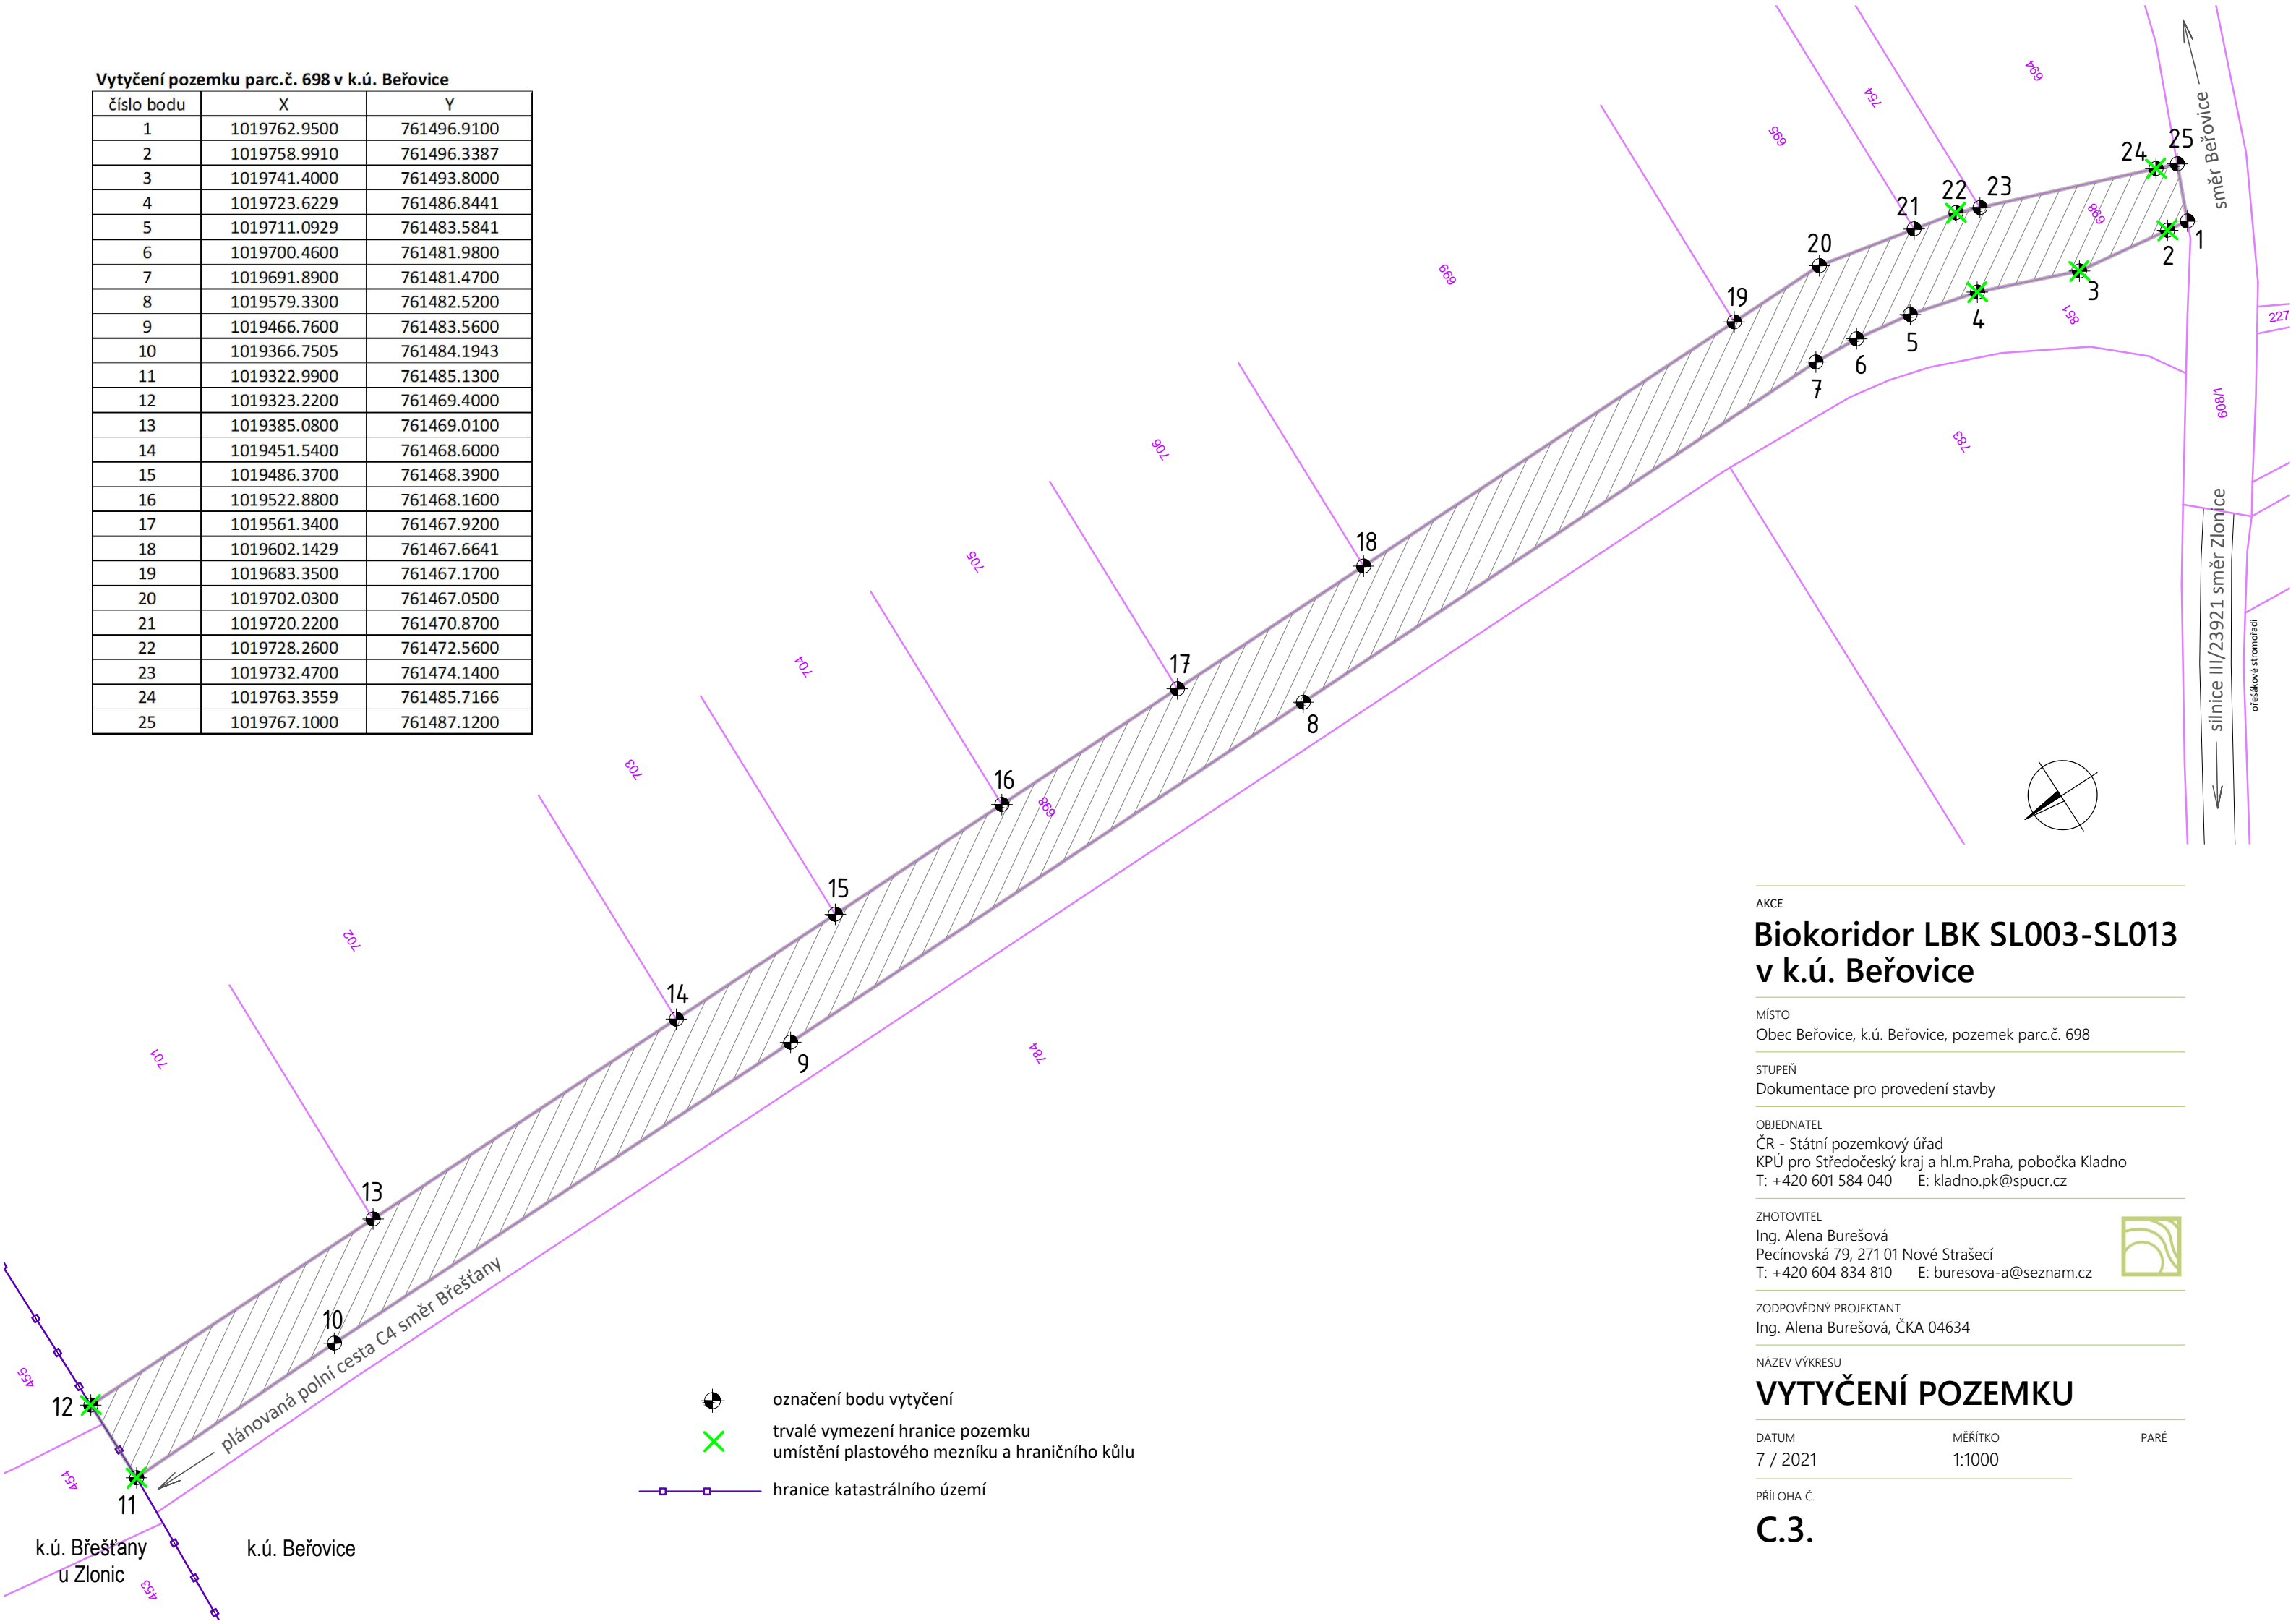

AKCE

Biokoridor LBK SL003-SL013 v k.ú. Beřovice

MÍSTO
Obec Beřovice, k.ú. Beřovice, pozemek parc.č. 698

STUPEŇ
Dokumentace pro provedení stavby

OBJEDNATEL
ČR - Státní pozemkový úřad
KPÚ pro Středočeský kraj a hl.m.Praha, pobočka Kladno
T: +420 601 584 040 E: kladno.pk@spucr.cz

ZHOTOVITEL
Ing. Alena Burešová
Pecínovská 79, 271 01 Nové Strašecí
T: +420 604 834 810 E: buresova-a@seznam.cz



ZODPOVĚDNÝ PROJEKTANT
Ing. Alena Burešová, ČKA 04634

NÁZEV VÝKRESU

VYTYČENÍ POZEMKU

DATUM
7 / 2021

MĚŘÍTKO
1:1000

PARÉ

PŘÍLOHA Č.

C.3.