

LEGENDA

STÁVAJÍCÍ OPATŘENÍ



1963


Drenážní odvodnění/závaha - rok výstavby

INŽENÝRSKÉ SÍTĚ:

-  kanalizace
-  vodovod
-  plynovod VTL
-  plynovod STL
-  regulační stanice
-  elektro VN nadž.
-  elektro NN nadž.
-  elektro NN podz.
-  sdělovací MTS iDTS nadž.
-  sdělovací MTS iDTS podz.


NAVRHOVANÉ STAVBY

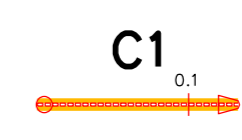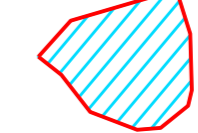-  C1 Polní cesta
-  VODNÍ NÁDRŽ - suchý polder

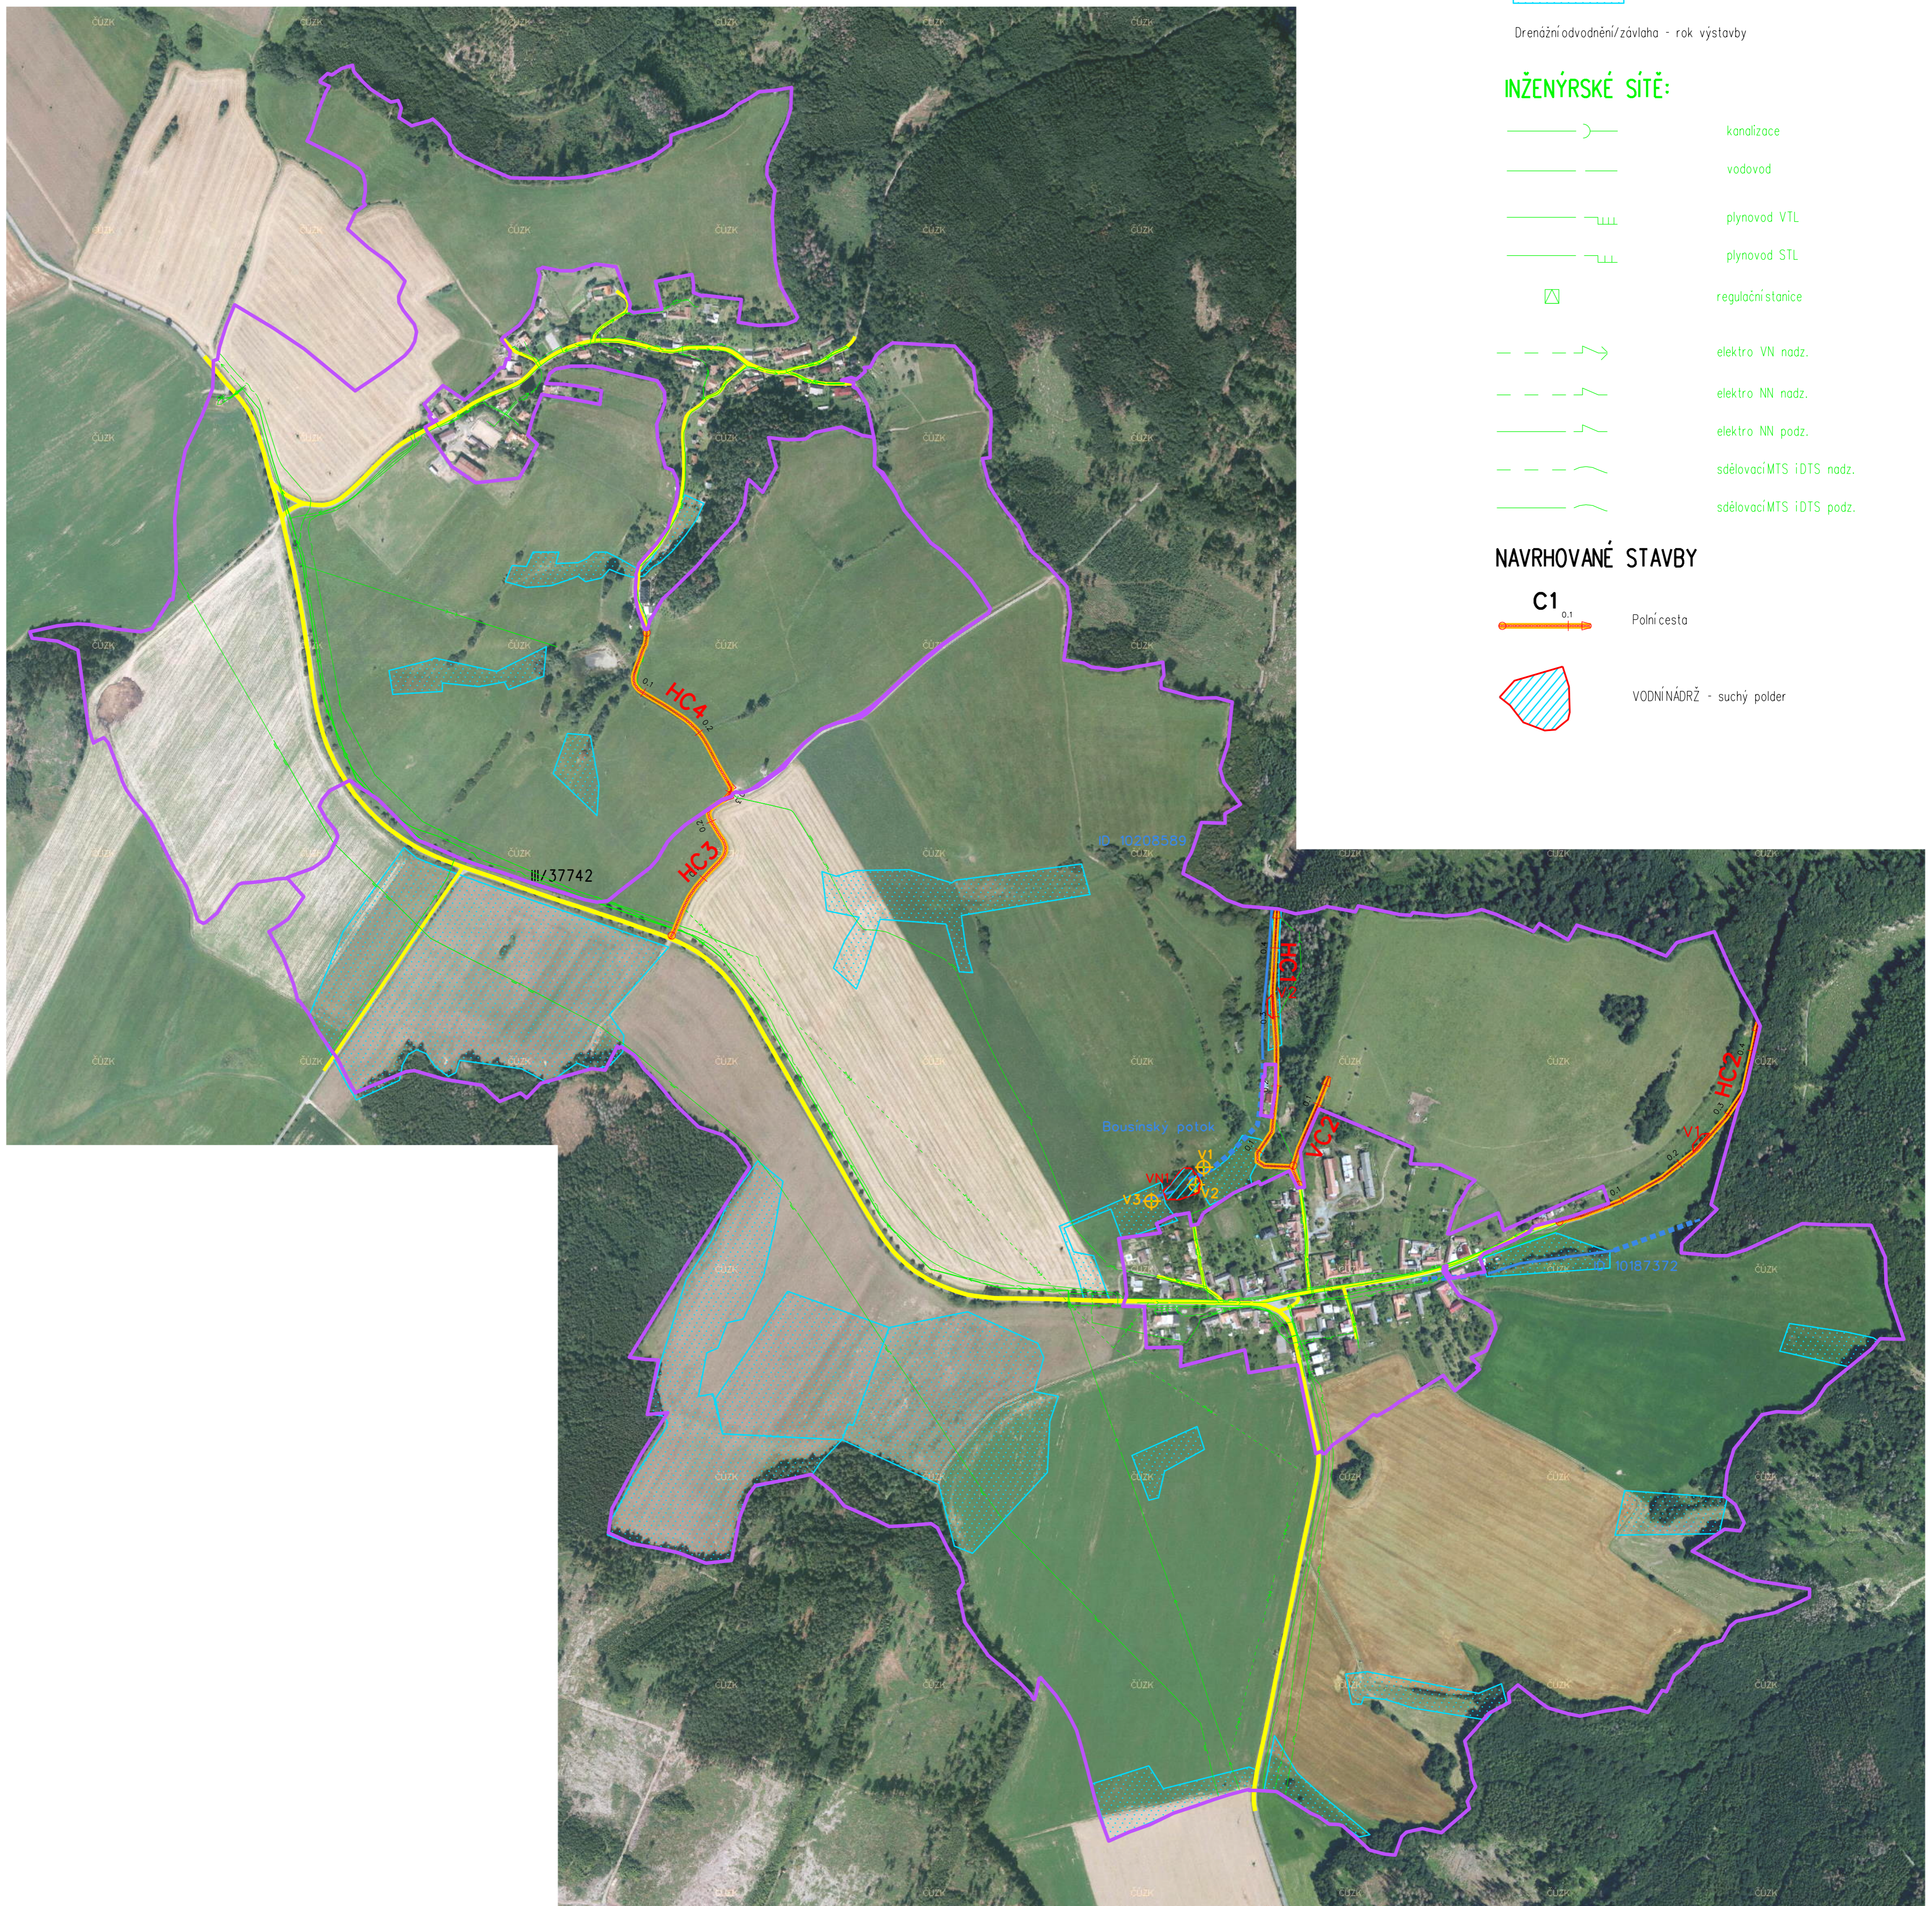

S-JTSK

	Y	X
SOUŘADNICE VRTU V1	574858.37	1133986.19
SOUŘADNICE VRTU V2	574870.22	1134011.51
SOUŘADNICE VRTU V3	574934.07	1134035.33

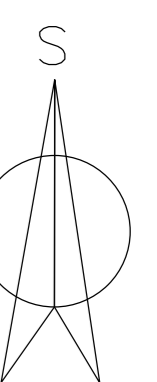

INVESTOR	STÁTNÍ POZEMKOVÝ ÚŘAD - pobočka Prostějov	
KRAJ	OLOMOUCKÝ	
OBEC	Bousín a Repechy	
KATASTR. ÚZEMÍ	Bousín a Repechy	
KOMPLEXNÍ POZEMKOVÉ ÚPRAVY V k.ú. Bousín a Repechy		KONTROLOVAL Ing. TOMÁŠ BUCHMAIER ZPRACOVAL Ing. JIŘÍ PÍREK ZAMĚŘIL GB - Geodezie ČÍSLO ZAKÁZKY DATUM SOUR. SYSTÉM S - JTSK VÝŠK. SYSTÉM Bpv MĚŘÍTKO 1 : 5000 FORMÁT 1 x A1
ZADÁVACÍ VÝKRES IGP		