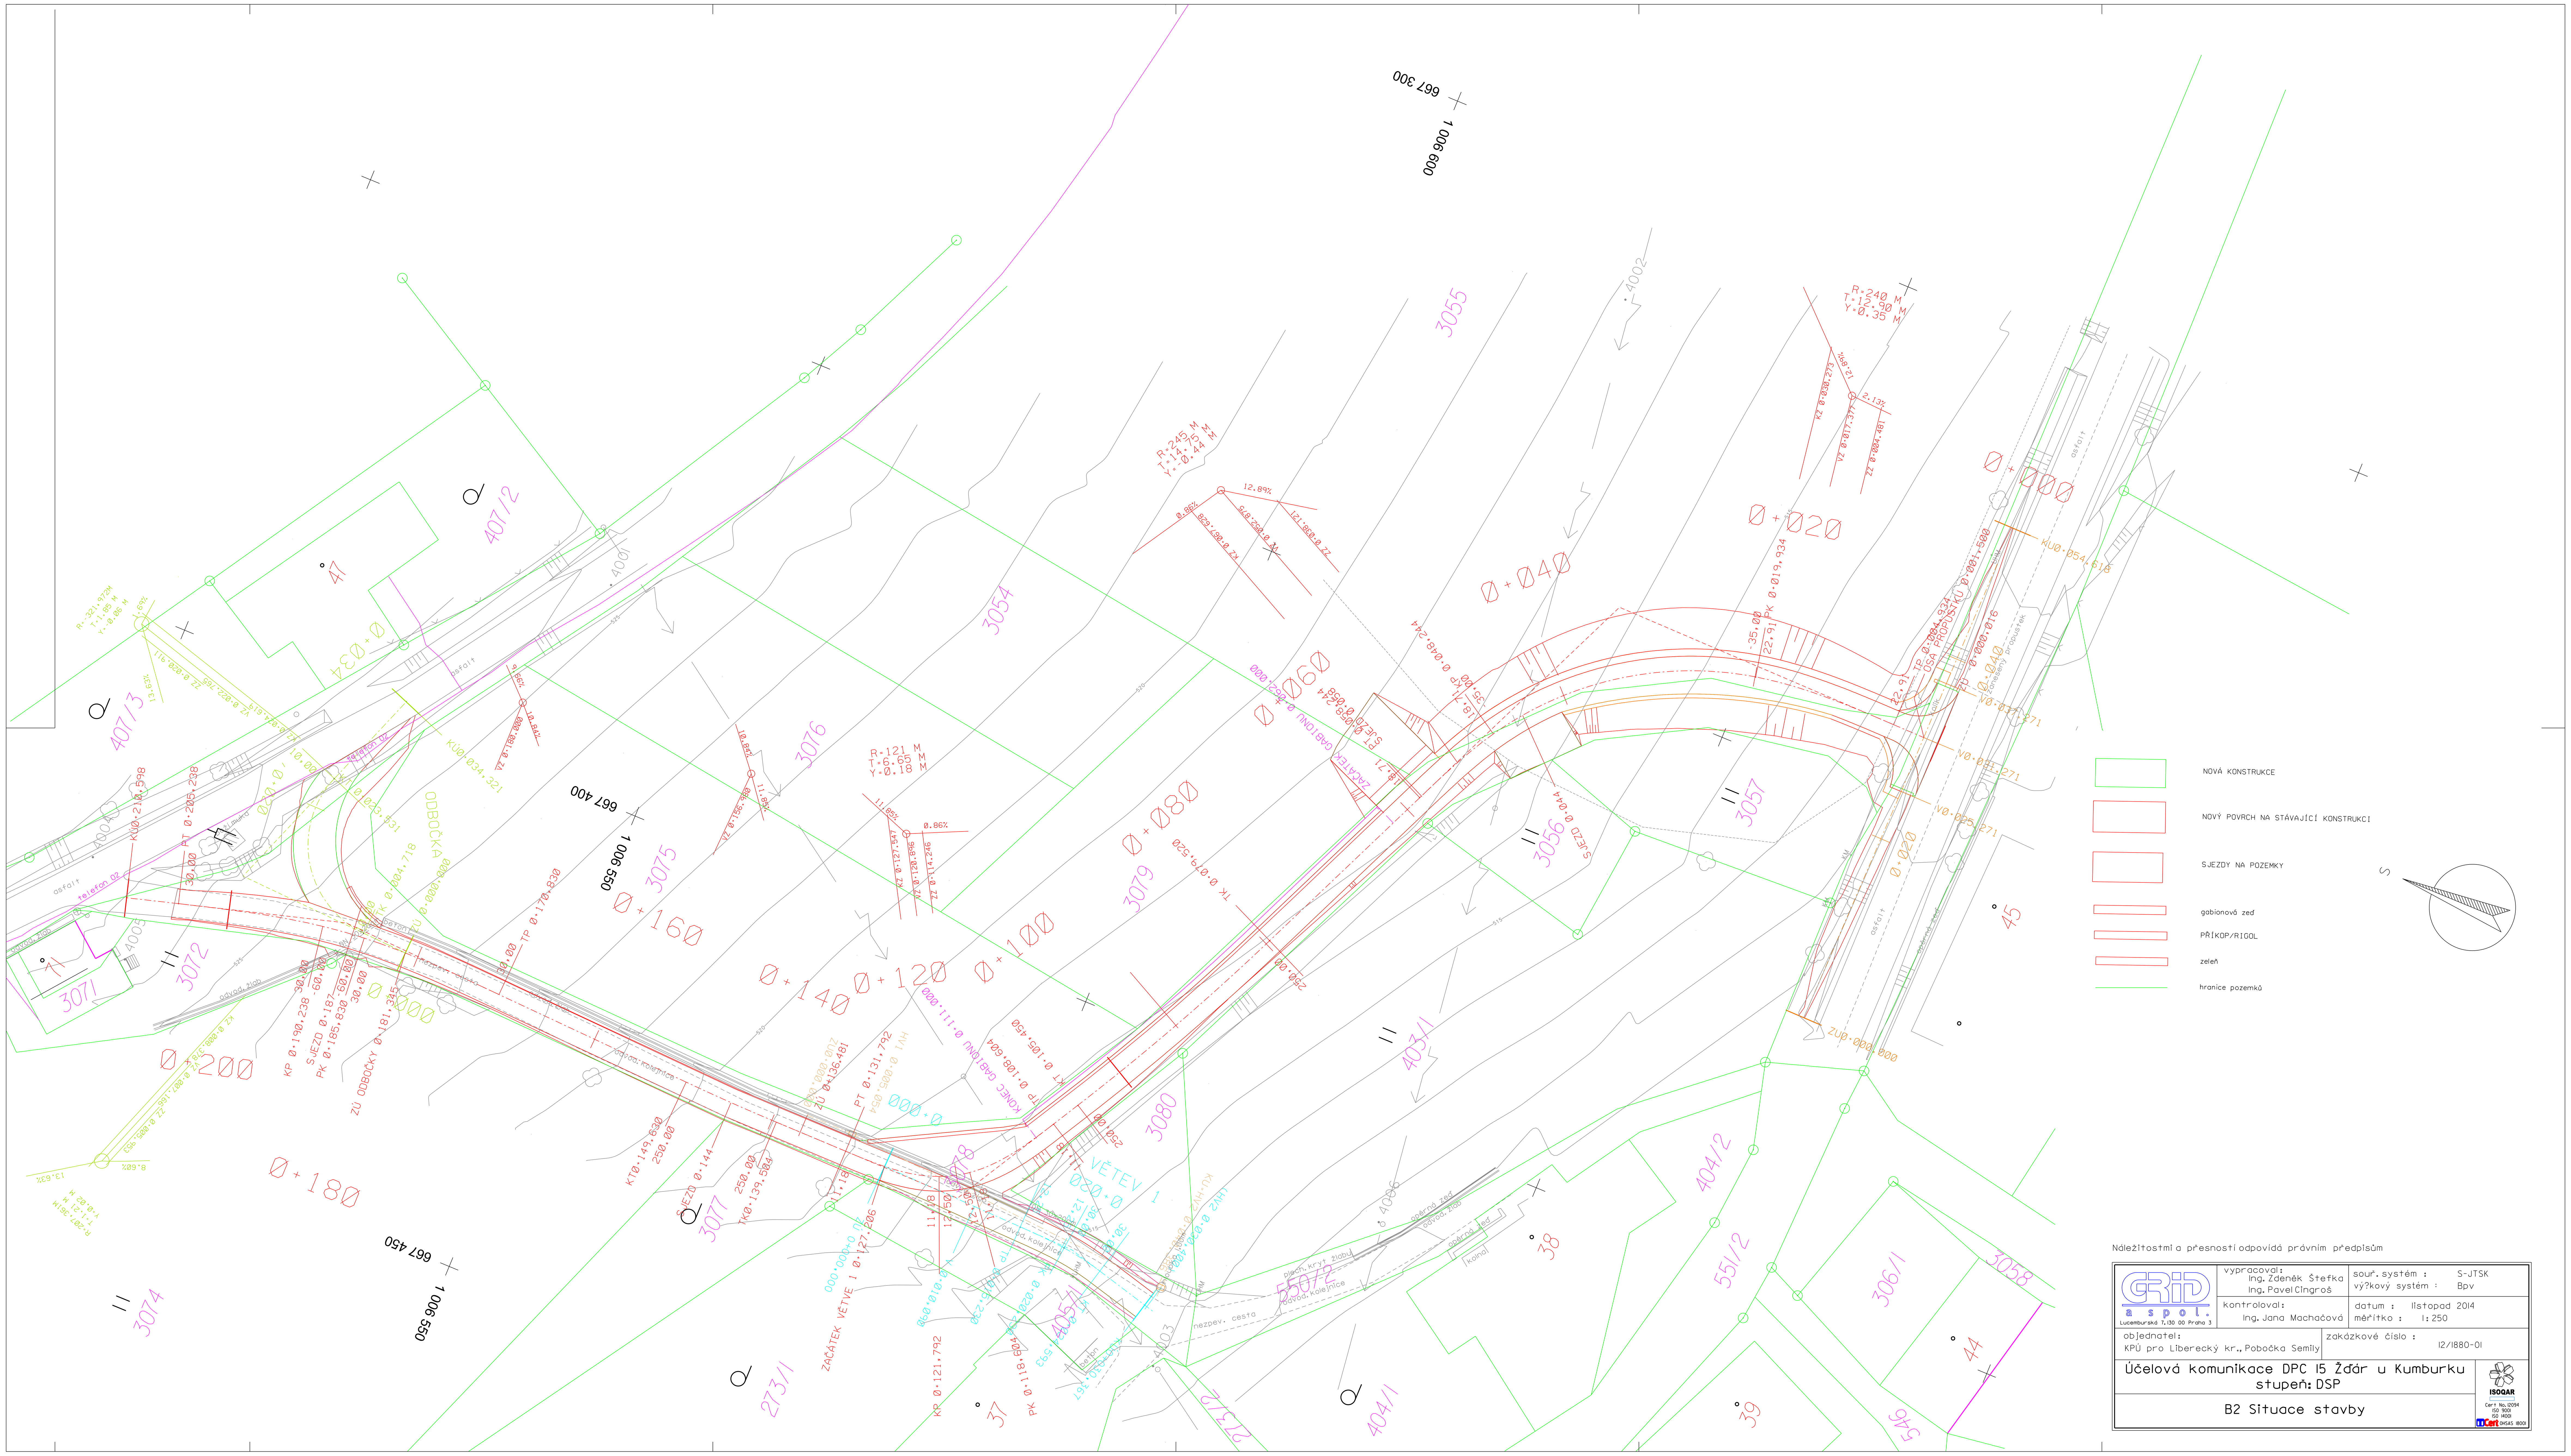

NOVÁ KONSTRUKCE
NOVÝ POVRCH NA STÁVAJÍCÍ KONSTRUKCI
SJEZDY NA POZEMKY
gabionová zeď
PŘÍKOP/RIGOL
zeleň
hranice pozemků
S
Náležitostmi a přesností odpovídá právním předpisům
GRID a spol.
Lucemburská 7, 130 00 Praha 3
vypracoval: Ing. Zdeněk Štefka
Ing. Pavel Cingroš
kontroloval: Ing. Jana Machačová
souř. systém : S-JTSK
vý?kový systém : Bpv
datum : listopad 2014
měřítko : 1:250
objednatel: KPÚ pro Liberecký kr., Pobočka Semily
zakázkové číslo : 12/1880-01
Účelová komunikace DPC 15 Žďár u Kumburku
stupeň: DSP
B2 Situace stavby
ISOQAR
Cert No. 12094
ISO 9001
ISO 14001
OHSAS 18001
667 300
1 006 600
667 400
1 006 550
667 450
1 006 550