



SO 101 - Polnícesta C50
PC typu 4,0/30
platnost km 0,000 - 0,175

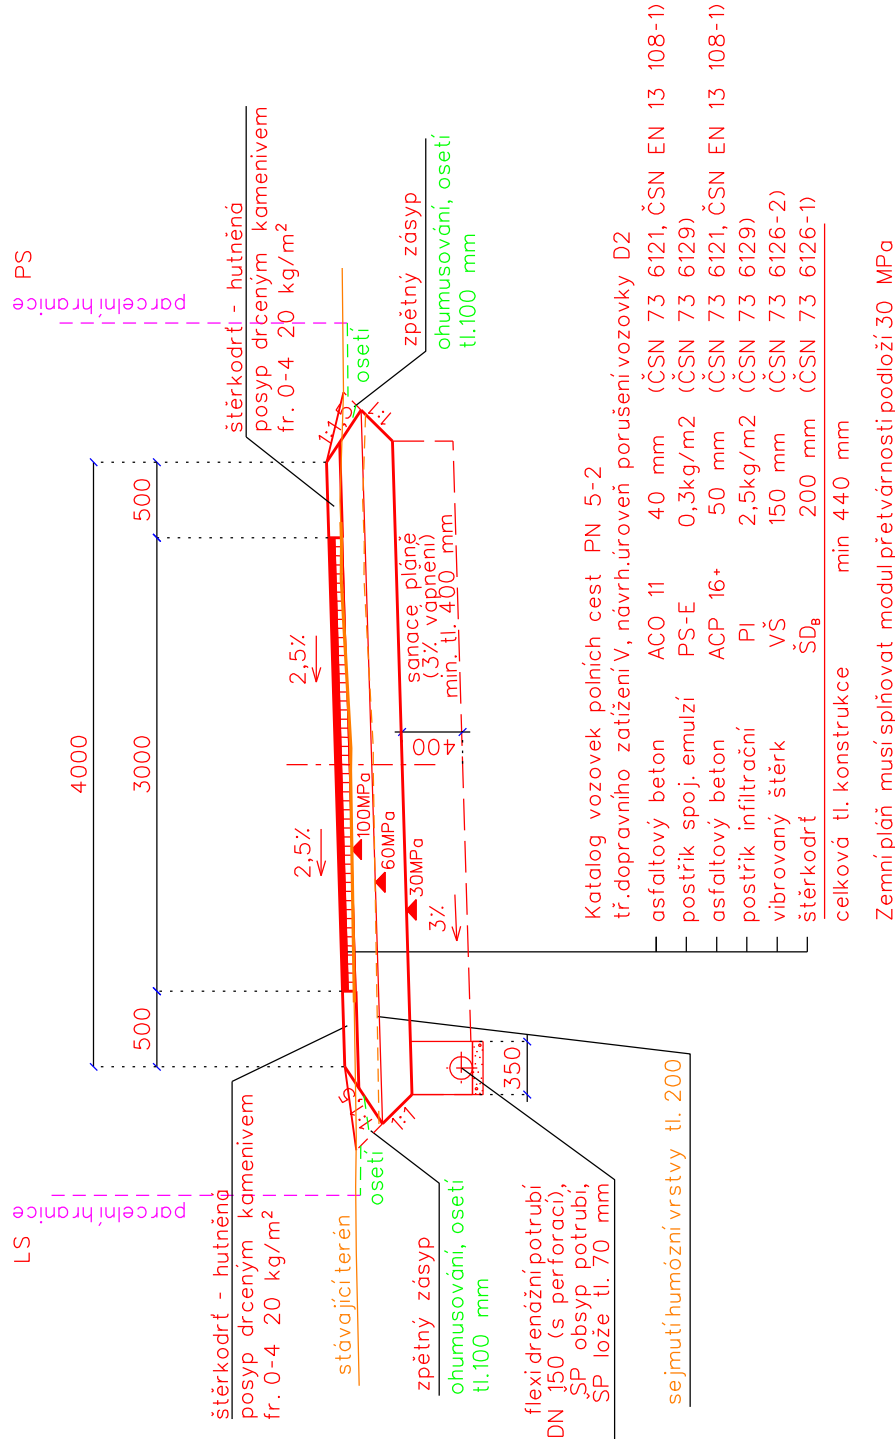

Zemní plán musí splňovat modul přetvárnosti podloží 30 MPa

SO 101 - Polnícesta C50
PC typu 3,0/30
platnost km 0,175 - 0,77907

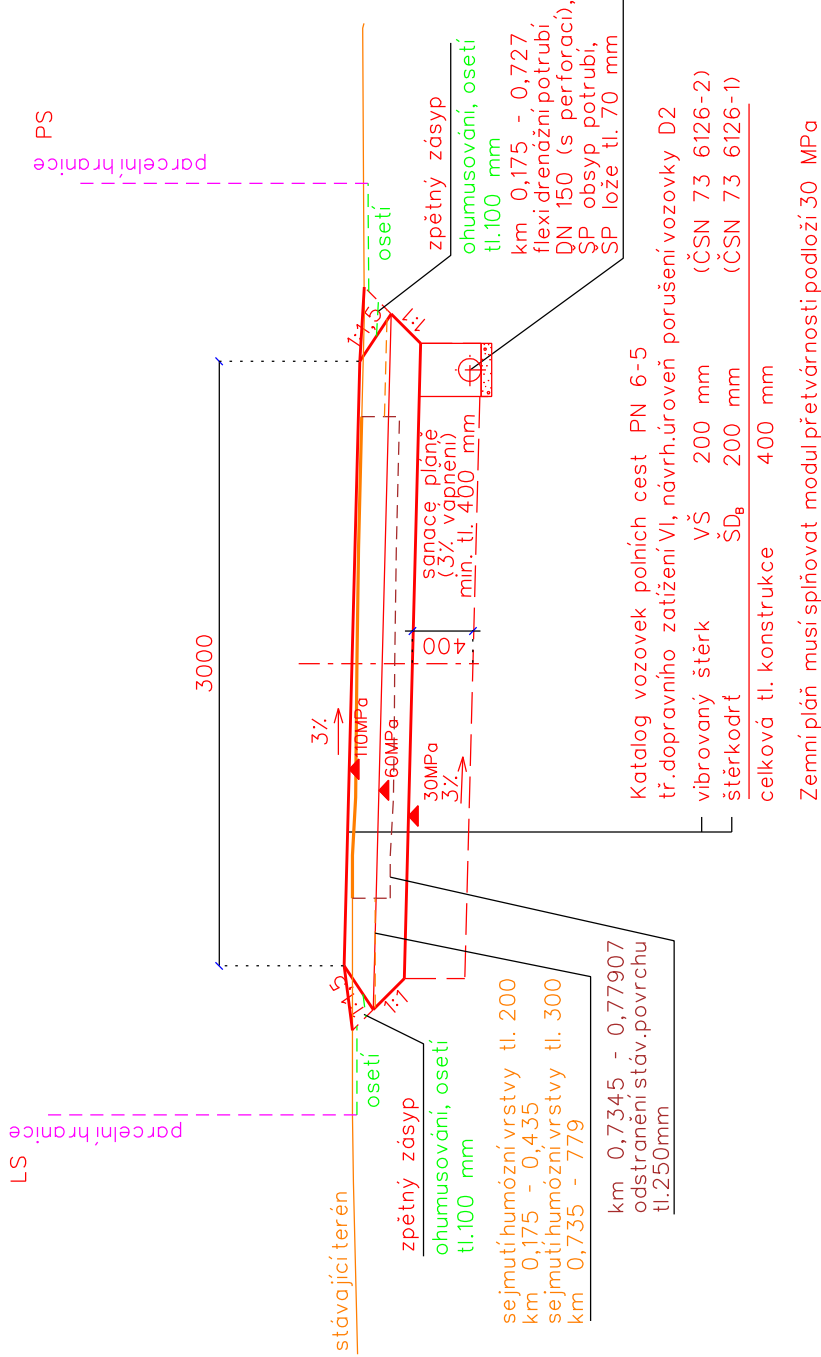

POZNÁMKA:

- u podkladních konstrukčních vrstev je možné použít pouze materiály z přírodního kamene (použití strusky apod. je nepřipustné)

<div><div><div></div><div></div><div></div><div></div><div></div><div></div><div></div><div></div><div></div><div></div><div></div><div></div><div></div><div></div><div></div><div></div><div></div><div></div><div></div><div></div><div></div><div></div><div></div><div></div><div></div><div></div><div></div><div></div><div></div><div></div><div></div><div></div><div></div><div></div><div></div><div></div><div></div><div></div><div></div><div></div><div></div><div></div><div></div><div></div><div></div><div></div><div></div><div></div><div></div><div></div><div></div><div></div><div></div><div></div><div></div><div></div><div></div><div></div><div></div><div></div><div></div><div></div><div><