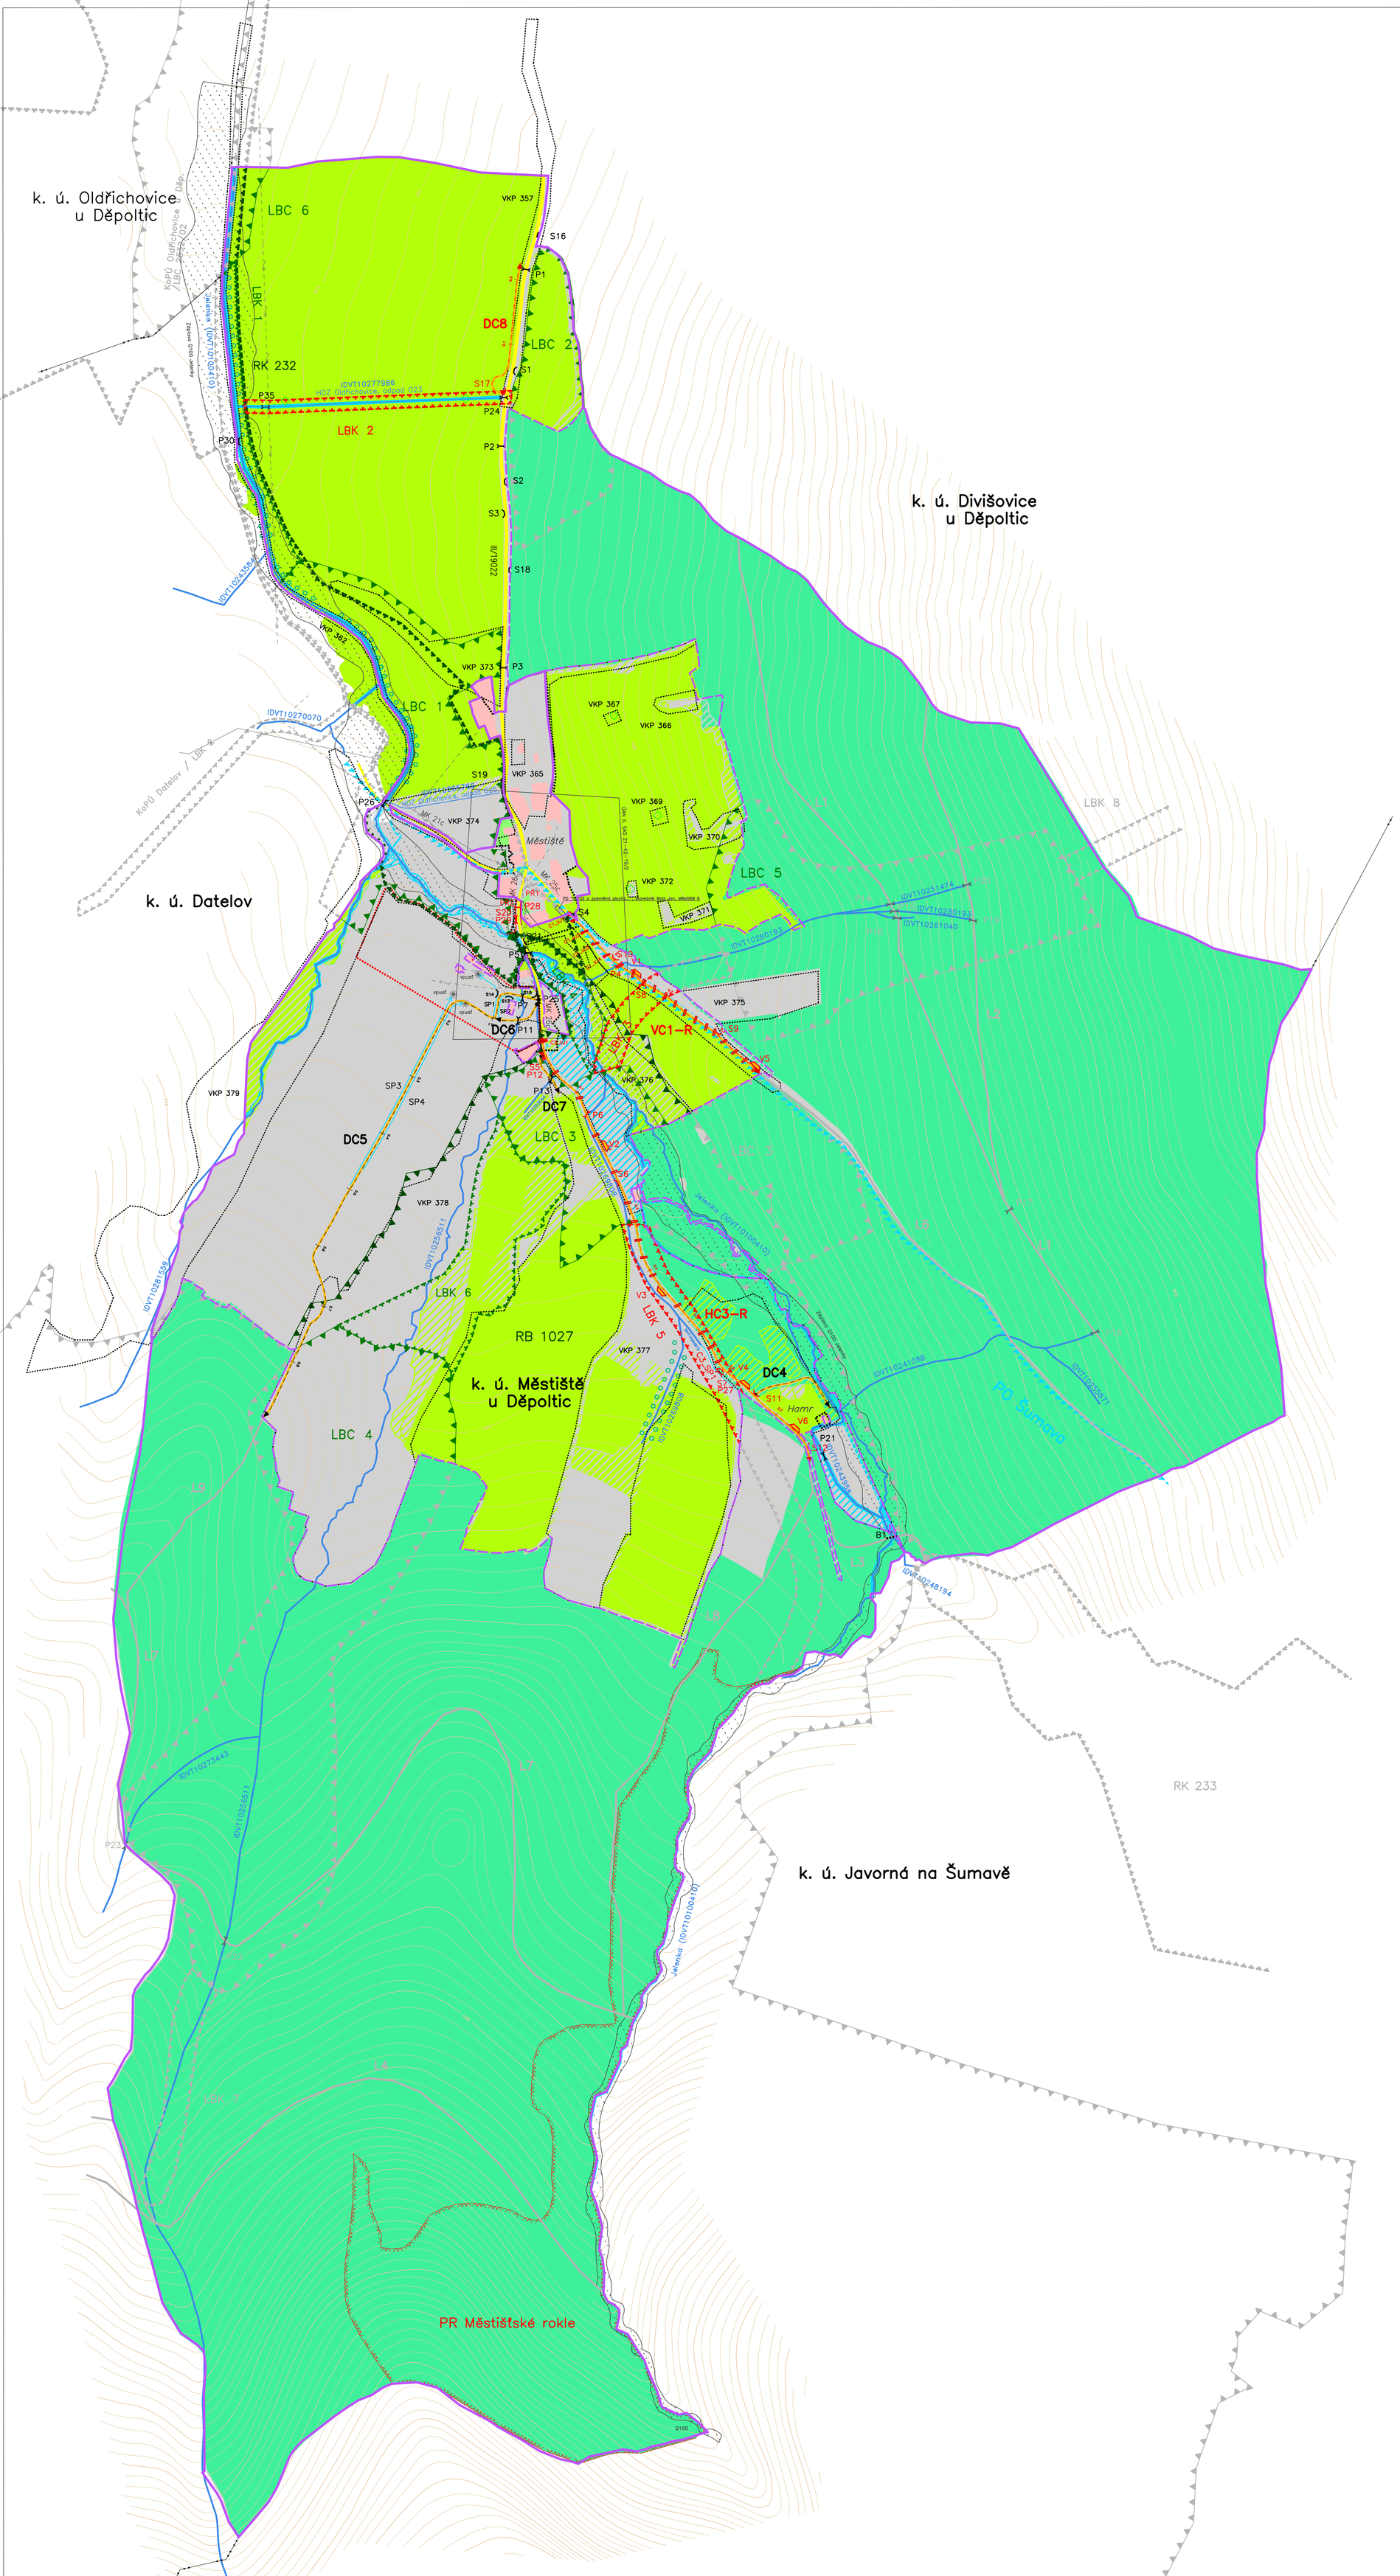

ZÁKLADNÍ ÚDAJE

STAV	POPIS
	hranice obvodu KoPÚ
	nepřešené pozemky
k. ú. Městiště u Děpoltic	název k.ú.
	hranice k.ú.
Městiště	místní názvy
silnice III/19022	silnice III. třídy
MK1	místní komunikace
	hranice zastavěného území a zastavitelné plochy dle ÚP
ÚAN	území s archeol. nálezy

VÝŠKOPIS

vrstevnice základní — vrstevnice zdůrazněná

vrstevnice doplňková — interval vrstevnic 5 m

OPATŘENÍ KE ZPŘÍSTUPNĚNÍ POZEMKŮ:

Označení cesty

HC/VC/DC/LC — Hlavní / Vedlejší / Doplňková / Lesní

HC–R / VC–R / DC–R / LC–R — Polní / lesní cesta k rekonstrukci

STAV	NÁVRH	POPIS
HC1	HC2	Polní cesta
SP	SP	Odvodnění cesty příkopem
		Odvodnění cesty drenáží
	VJ	Vsakovací jáma navržená
		Příčný žlab
		Výhybna
		Hospodářský sjezd
P1	P2	Propustek
B1		Brod

Prvky mimo řešené území jsou zakresleny šedou barvou.

VODOHOSPODÁŘSKÁ OPATŘENÍ

STAV	POPIS
IDVT	vodní tok
IDVT	trubní tok
	PŘ1 příkop
HOZ	HOZ otevřené

Prvky mimo řešené území jsou zakresleny šedou barvou.

Celé území se nachází v PHO III. stupně "Plzeň Homolka povrchový zdroj Úhlava"

OPATŘENÍ K TVORBĚ A OCHRANĚ ŽP:

PRVKY ÚSES

STAV	NÁVRH	POPIS
RBC		regionální biocentrum
LBC		lokální biocentrum
LBK 1	LBK 2	lokální biokoridor

Prvky mimo řešené území jsou zakresleny šedou barvou.

Další prvky:

STAV	NÁVRH	POPIS
		solitérní strom
		krajinná zeleň – liniová
PR		maloplošně chráněné území
		NATURA 2000 – ptačí oblast Šumava

DRUHY POZEMKŮ:

STAV	NÁVRH	POPIS
		orná půda
		zahrada
		trvalý travní porost
		les
		vodní plocha
		zast. plocha, nádvoří
		ostatní plocha

INŽENÝRSKÉ SÍTĚ

STAV	POPIS
	elektro vedení VN nadzemní
	elektro vedení VN podzemní
	elektro vedení NN nadzemní
	elektro vedení NN podzemní
	komunikační vedení
	vodovod

K.ú. Městiště u Děp. je součástí CHKO Šumava, EVL Šumava a biosférické rezervace Šumava.

Vypracoval:	Ing. Zdeněk Mayer	Rozpočtář			GEOPOZEM CB s.r.o. Staroměstská 1504/1 370 04 České Budějovice
		Ved.proj.			
Zodp.proj.	Ing. Jan Vančček				
Kraj: PLZEŇSKÝ	Obec: Dešenice	K.Ú. Městiště u Děpoltic			Formát: A0
Okres: Klatovy					Datum: 09/2020
NÁZEV AKCE: KOMPLEXNÍ POZEMKOVÁ ÚPRAVA v k.ú. MĚSTIŠTĚ U DĚPOLTIC					Stupeň: FINAL
					VERZE 03-09-20
PŘÍLOHA: HLAVNÍ VÝKRES PSZ					MĚŘÍTKO 1:3500 — Č.přílohy G5