DRUH POZEMKU | *ostatní plocha – ostatní komunikace*

M 1:1000/100

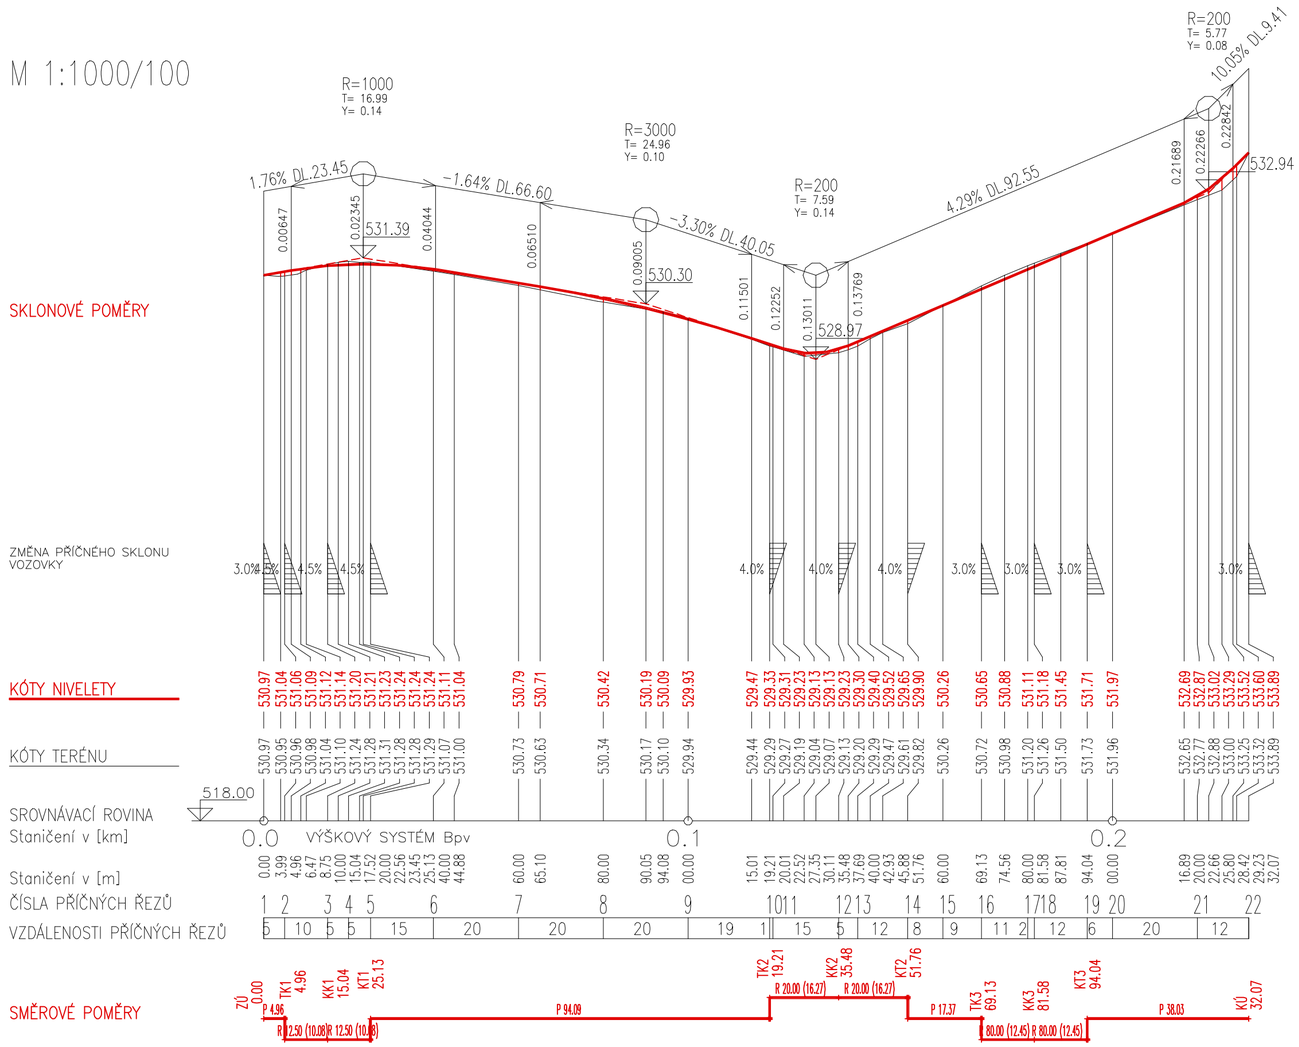

Vypracoval : Ing. Alena Munziová — Odpovědný projektant : Ing. Iva Paroulková	AKE, s.r.o. Ateliér krajinné ekologie Jablonecká 8/31, 460 01 Liberec tel.: 482 713 311–312 e–mail: akelbc@volny.cz
Místo: katastrální území Nasavrky Obec: Nasavrky Okres: Chrudim Kraj: Pardubický	
Zadavatel: Státní pozemkový úřad, Krajský pozemkový úřad pro Pardubický kraj, Pobočka Chrudim, Poděbradova 909, 537 01 Chrudim	
Název akce: KOMPLEXNÍ POZEMKOVÁ ÚPRAVA NASAVRKY 7. PLÁN SPOLEČNÝCH ZAŘÍZENÍ 7.6 DOKUMENTACE TECHNICKÉHO ŘEŠENÍ 7.6.3 DTR OPATŘENÍ KE ZPŘÍSTUPNĚNÍ POZEMKŮ	Termín : 09. 2013 Účel : projekt KoPÚ č. 21 Měřítko : 1 : 1000/100
PODÉLNÝ PROFIL POLNÍ CESTY C53	Příloha : 7.6.3.23.3