


ŽÁDOVCE - územní plán obce

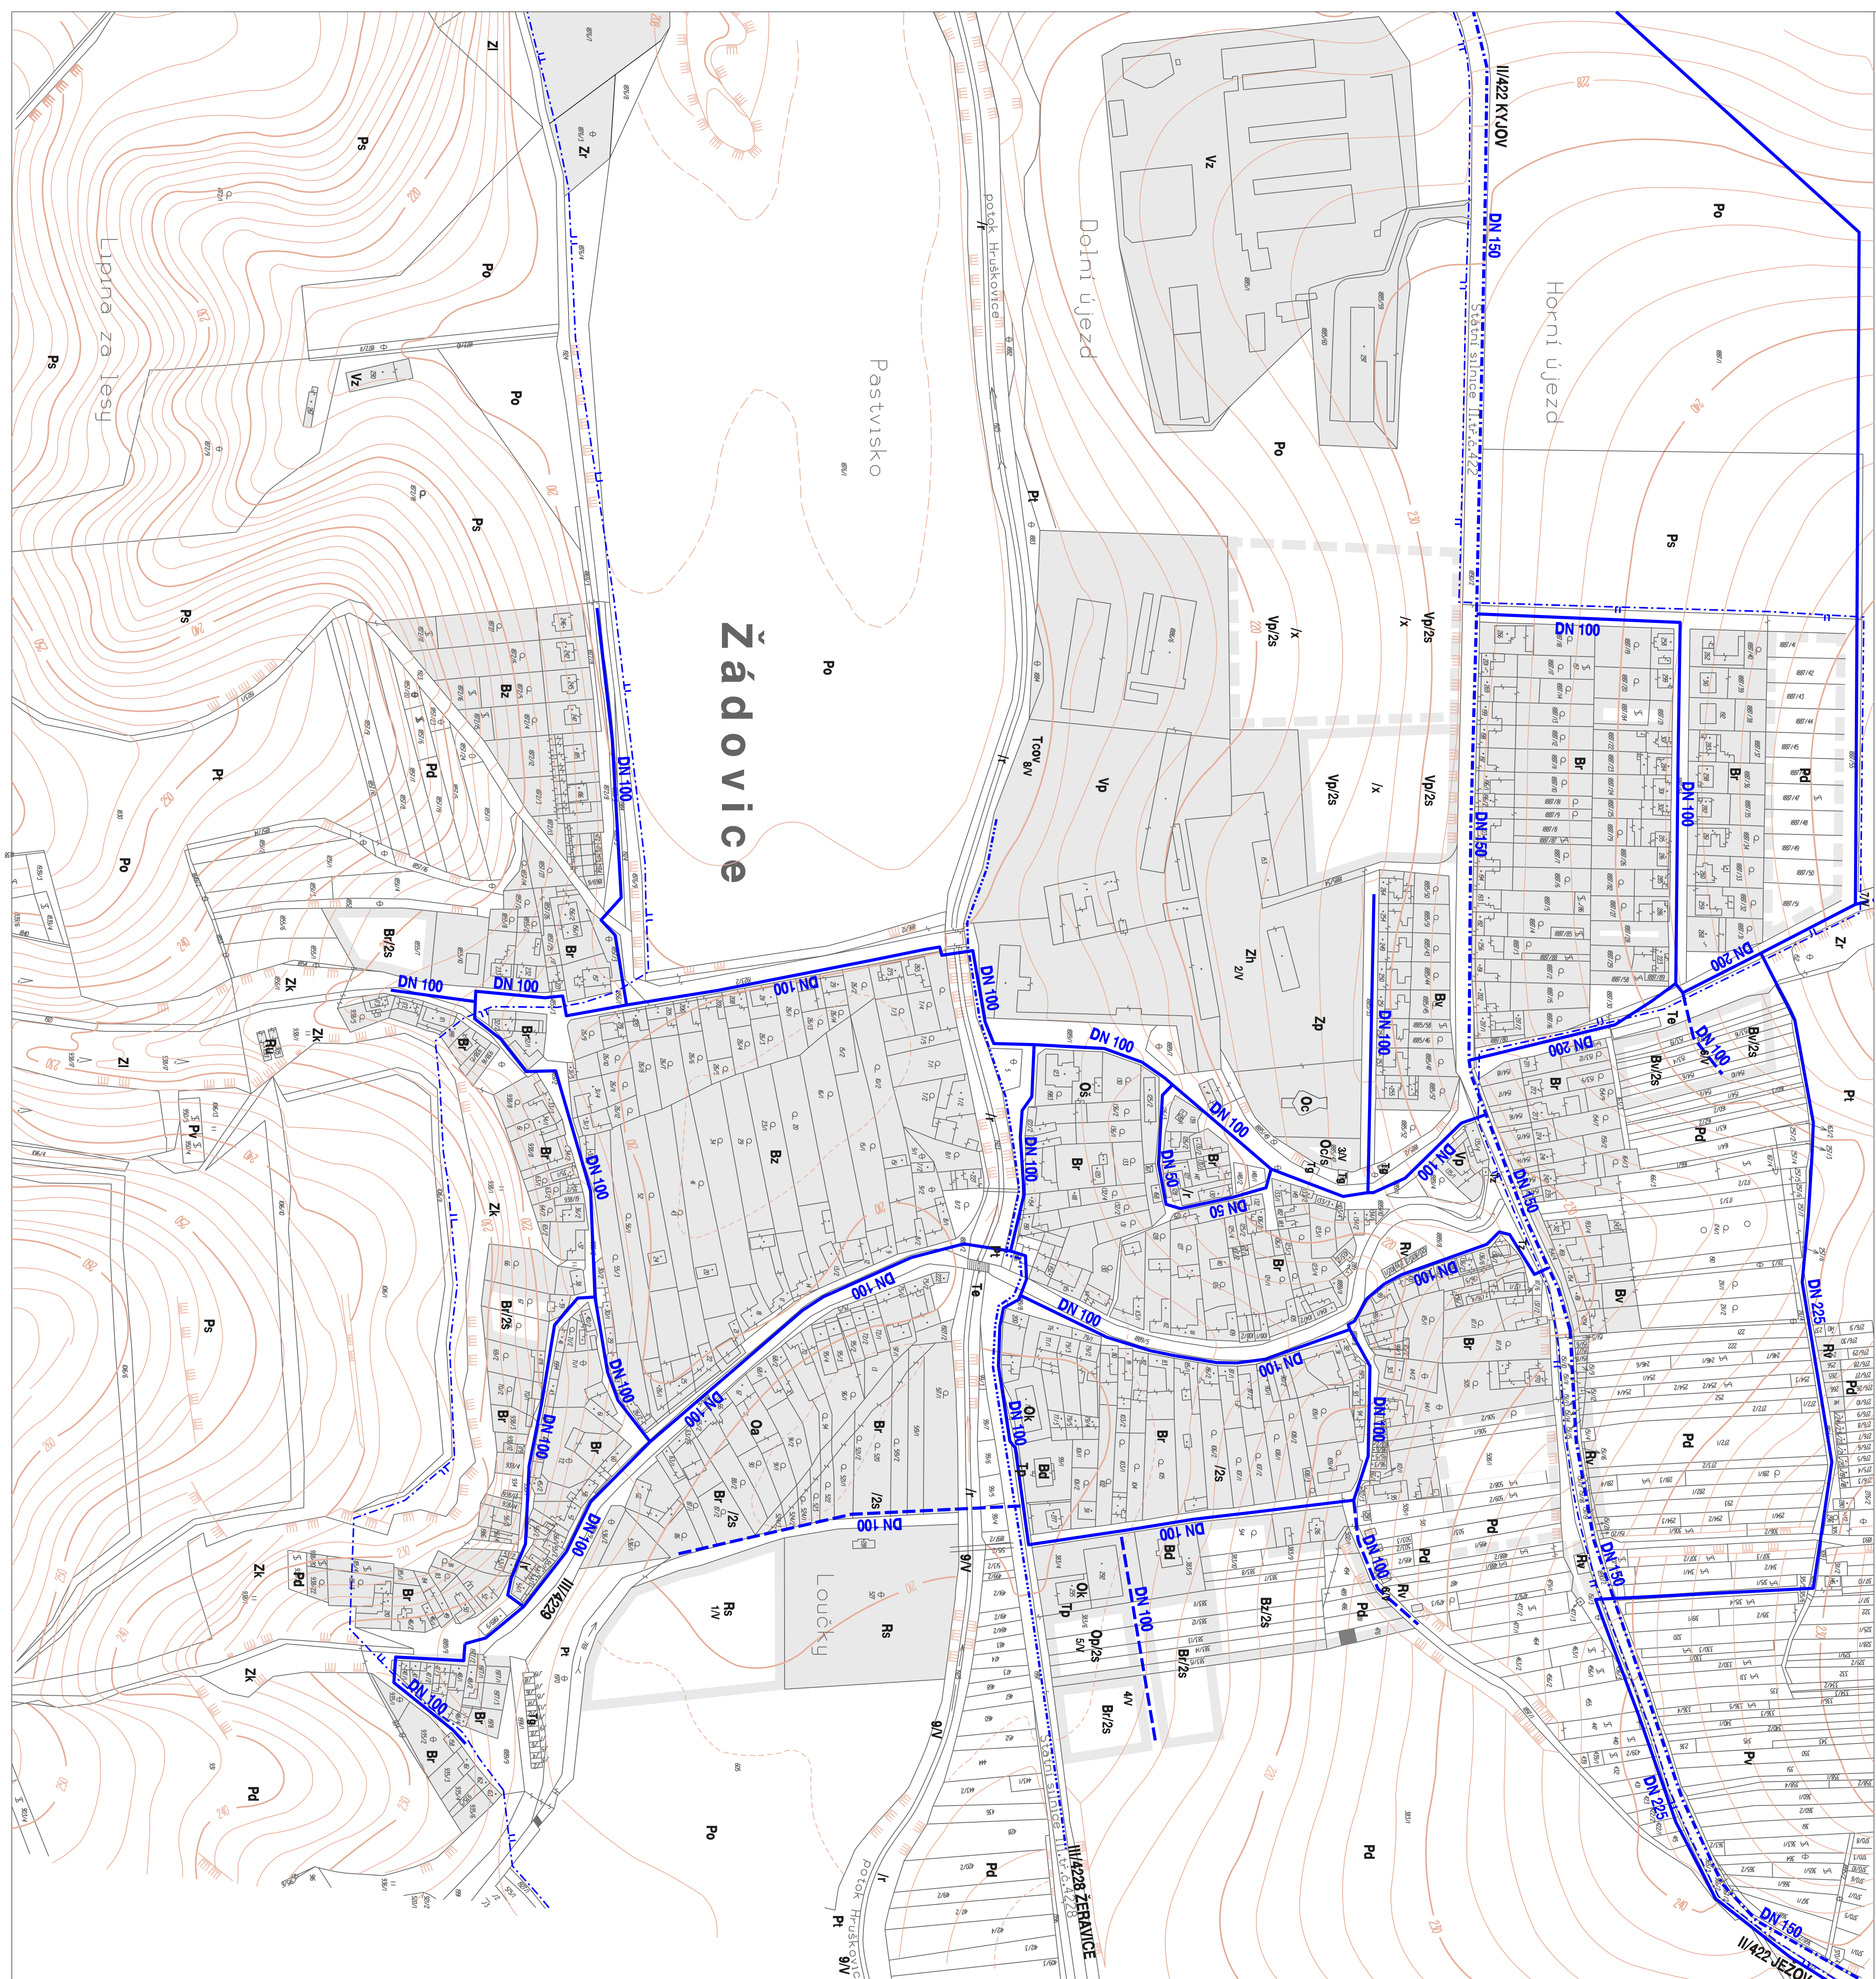

PODMINKY VYUŽITÍ ÚZEMLÍ:	
/Z	maximální počet podlaží
/S	sadové střešní
/R	regenerační/vitalizační
/X	výstavbu nemovitostí obecně prostřed
Br	bydlení v rodinných domech +
Bz	bydlení v rodinných domech + zemědělské
Bv	bydlení v rod. domech + samostatné hospodářství
Bd	bydlení v rod. domech + drobné výrobní a služby
	bydlení v bytových domech
Op	administrativní a společn. zařízení
Oa	obchodní a administrativní
Os	obchodní a administrativní
Oc	obchodní a administrativní
Op	obchodní a administrativní
Vz	zemědělské areály
Vp	podnikatelské aktivity
Te	trávnatstvo
Tou	čistěno odpadních vod
Rf	sportovní přírůstky
Rs	plochy pro rekreační zařízení
Ru	úbytkové zařízení sezónní a rekreační
Fu	vrstev sklady


Zp	parková zelená, předzahrádka
Zh	zelená hřbitvová
Zi	lesní
Zk	krajinná zelená
Zt	travní a koštné porosty - louky
Zv	zelená vlnitá
Po	orná půda
Ps	sadyzahrádka
Pd	zahrádka drobná držba
Pv	vinec
Pt	travní travní porosty - louky

Tg	garáže
Tp	parkovací a odstavná stání
Tz	zastávky

	110V711	SQDV
1	— — — — —	— — — — —
2	— — — — —	— — — — —
3	— — — — —	— — — — —
4	— — — — —	— — — — —

vodovodní řád
vodovod Podchřibí a.s.
SV Osvětimany - Kyjov
PHO vodních zdrojů Podchřibí a.s.

- 1/V - Rozšíření areálu sportoviště
- 2/V - Plocha pro vybudování hřiště
- 3/V - Plocha pro cirkusní účely (tara)
- 4/V - Být pro lékaře a učitelé
- 5/V - Dům péčovatelské péče
- 6/V - Oblastně komunikační a inženýrské síť
- 7/V - Dostava vodovodu včetně vod jemu
- 8/V - Dostava ČOV a kanalizační sítě
- 9/V - Stavby protipovodňové ochrany

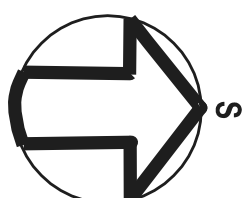

SCHVALOVACÍ DOLŽKA		prožitek:
Schvalovací orgán:		
Číslo jednací :		
Datum schválení :		
Jméno a příjmení:		
Podpis:		
Funkce:	stejně jako	zástupce stávající

ZÁSOBOVÁNÍ VODOU

ZAKAZKOVE CÍSLO : 96 - 06 - 50 -

ZPRACOVATEL: URBANISTICKÉ STŘEDISKO BRNO, S. R. O.
ZPRACOVATELSKÝ KOLEKTIV: ING. ARCH. P. MACKERLE, ING. J. RŮŽIČKA, ING. P. VESELY
ING. Z. PAVLOVSKÝ, Mgr. M. NOVOTNÝ

POŘIZOVATEL: OKRESNÍ ÚŘAD HODONÍN

DATUM: LISTOPAD 1991