


ŽÁDOVCE - územní plán obce

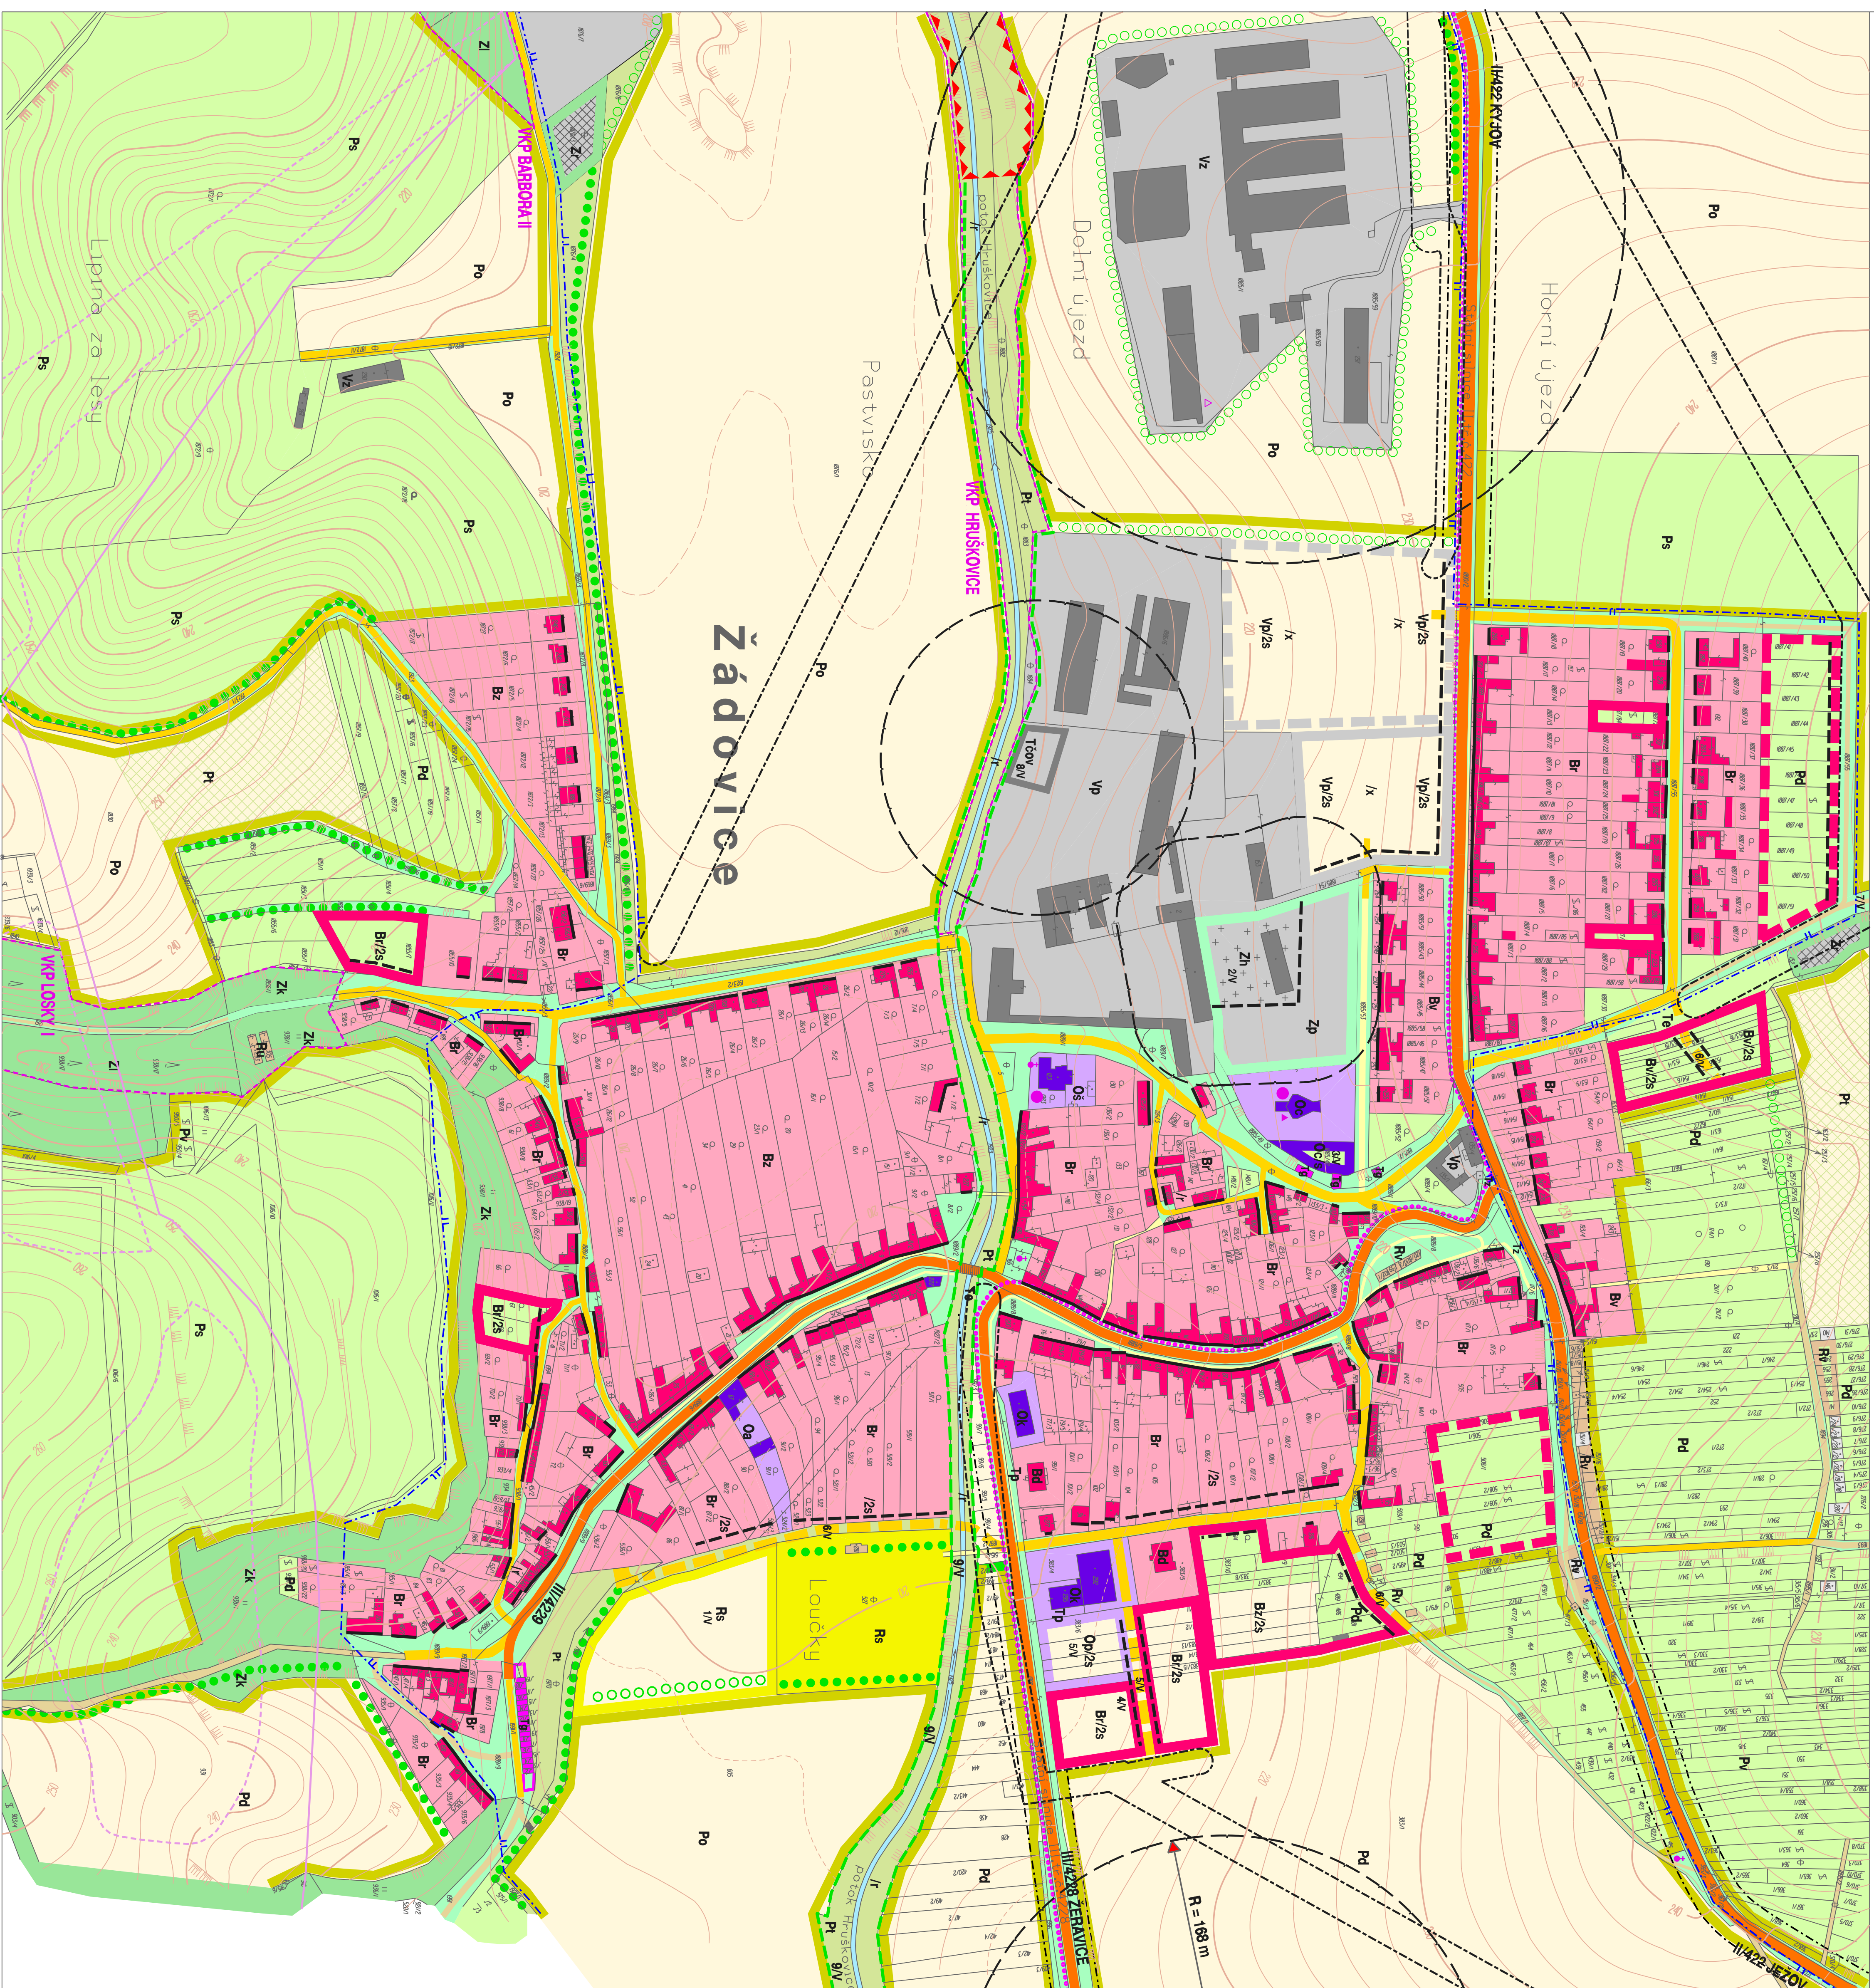

























































































































































































































































































REGULATIVY VYUŽITÍ ÚZEMÍ

[illegible][illegible]

OBSLUHA ÚZEMÍ:

DOPRAVNÍ KORIDORY A PLOCHY :

		1p	garže
		1p	parkovací a odstavná stání
		1z	zastávky
			

LIMITY VYUŽITÍ ÚZEMÍ - OCHRANNÉ REŽIMY

OCHRANA KULTURNÍCH A PŘÍRODNÍCH HODNOSTÍ

neznámý kulturní prvek	●	objektu přisuzující k identitě obce
▲	●	objektu přisuzující k identitě obce
▲	●	objektu přisuzující k identitě obce
WIP	●	objektu přisuzující k identitě obce

BEZPEČNOSTNÍ OCHRANÁ PÁSMA, HRANICE

[illegible]

VEREJNE PROSPÉŠNOST AVBY

[illegible]

vištním podmínkám příslušné lokality.



výševskéjše bremeno na pozemsky-
funkčni k doplnění

	jokální biocentrum
	jokální biokoridor

(green hatched pattern)

SCHVALOVACI DOLŽKA

Schůzbovní orgán: Číslo jednací : Datum schválení : Jméno a příjmení : Podpis: Funkce:	starosta zástupce starosty
---	-------------------------------

URBANISTICKÉ ŘEŠENÍ

ZAKÁZKOVÉ ČÍSLO : 96 - 06 - 501

ZPRACOVATEL : URBANISTICKÉ STŘEDISKO BRNO, S. R. O.

ZPRACOVATELSKÝ KOLEKTIV: ING. ARCH. P. MACKERLE, ING. J. RŮŽIČKA, ING. P. VESELY

ING. Z. PAVI

POŘIZOVATEL: OKRESNÍ ÚŘAD HODONÍN

DATUM: LISTOPAD 1999

[illegible]