


LEGENDA G5 - HLAVNÍ VÝKRES:


ZÁKLADNÍ ÚDAJE:

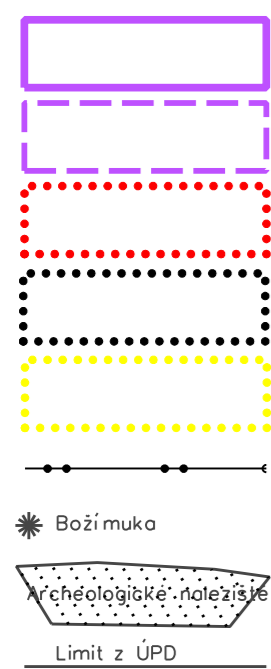

- Obvod KoPÚ
- Neřešené pozemky dle §2
- Zastavitelné plochy
- Zastavěné plochy
- Limity území z ÚAP s popisem
- Hranice KÚ
- Bodový prvek průřezu s popisem
- Plášťový prvek průřezu s popisem
- Liniový prvek průřezu
- Názyv kat.území
- Názyv místní
- Kulturní památka
- Sílnice II. nebo III. tř.
- Místní komunikace
- Vrstevnice zúrazněná
- Vrstevnice základní (zpravidla bez popisu)
- Navrhaný prvek PSZ bodový - vsakovací jámka

k.ú. Kostelní

Tokanště

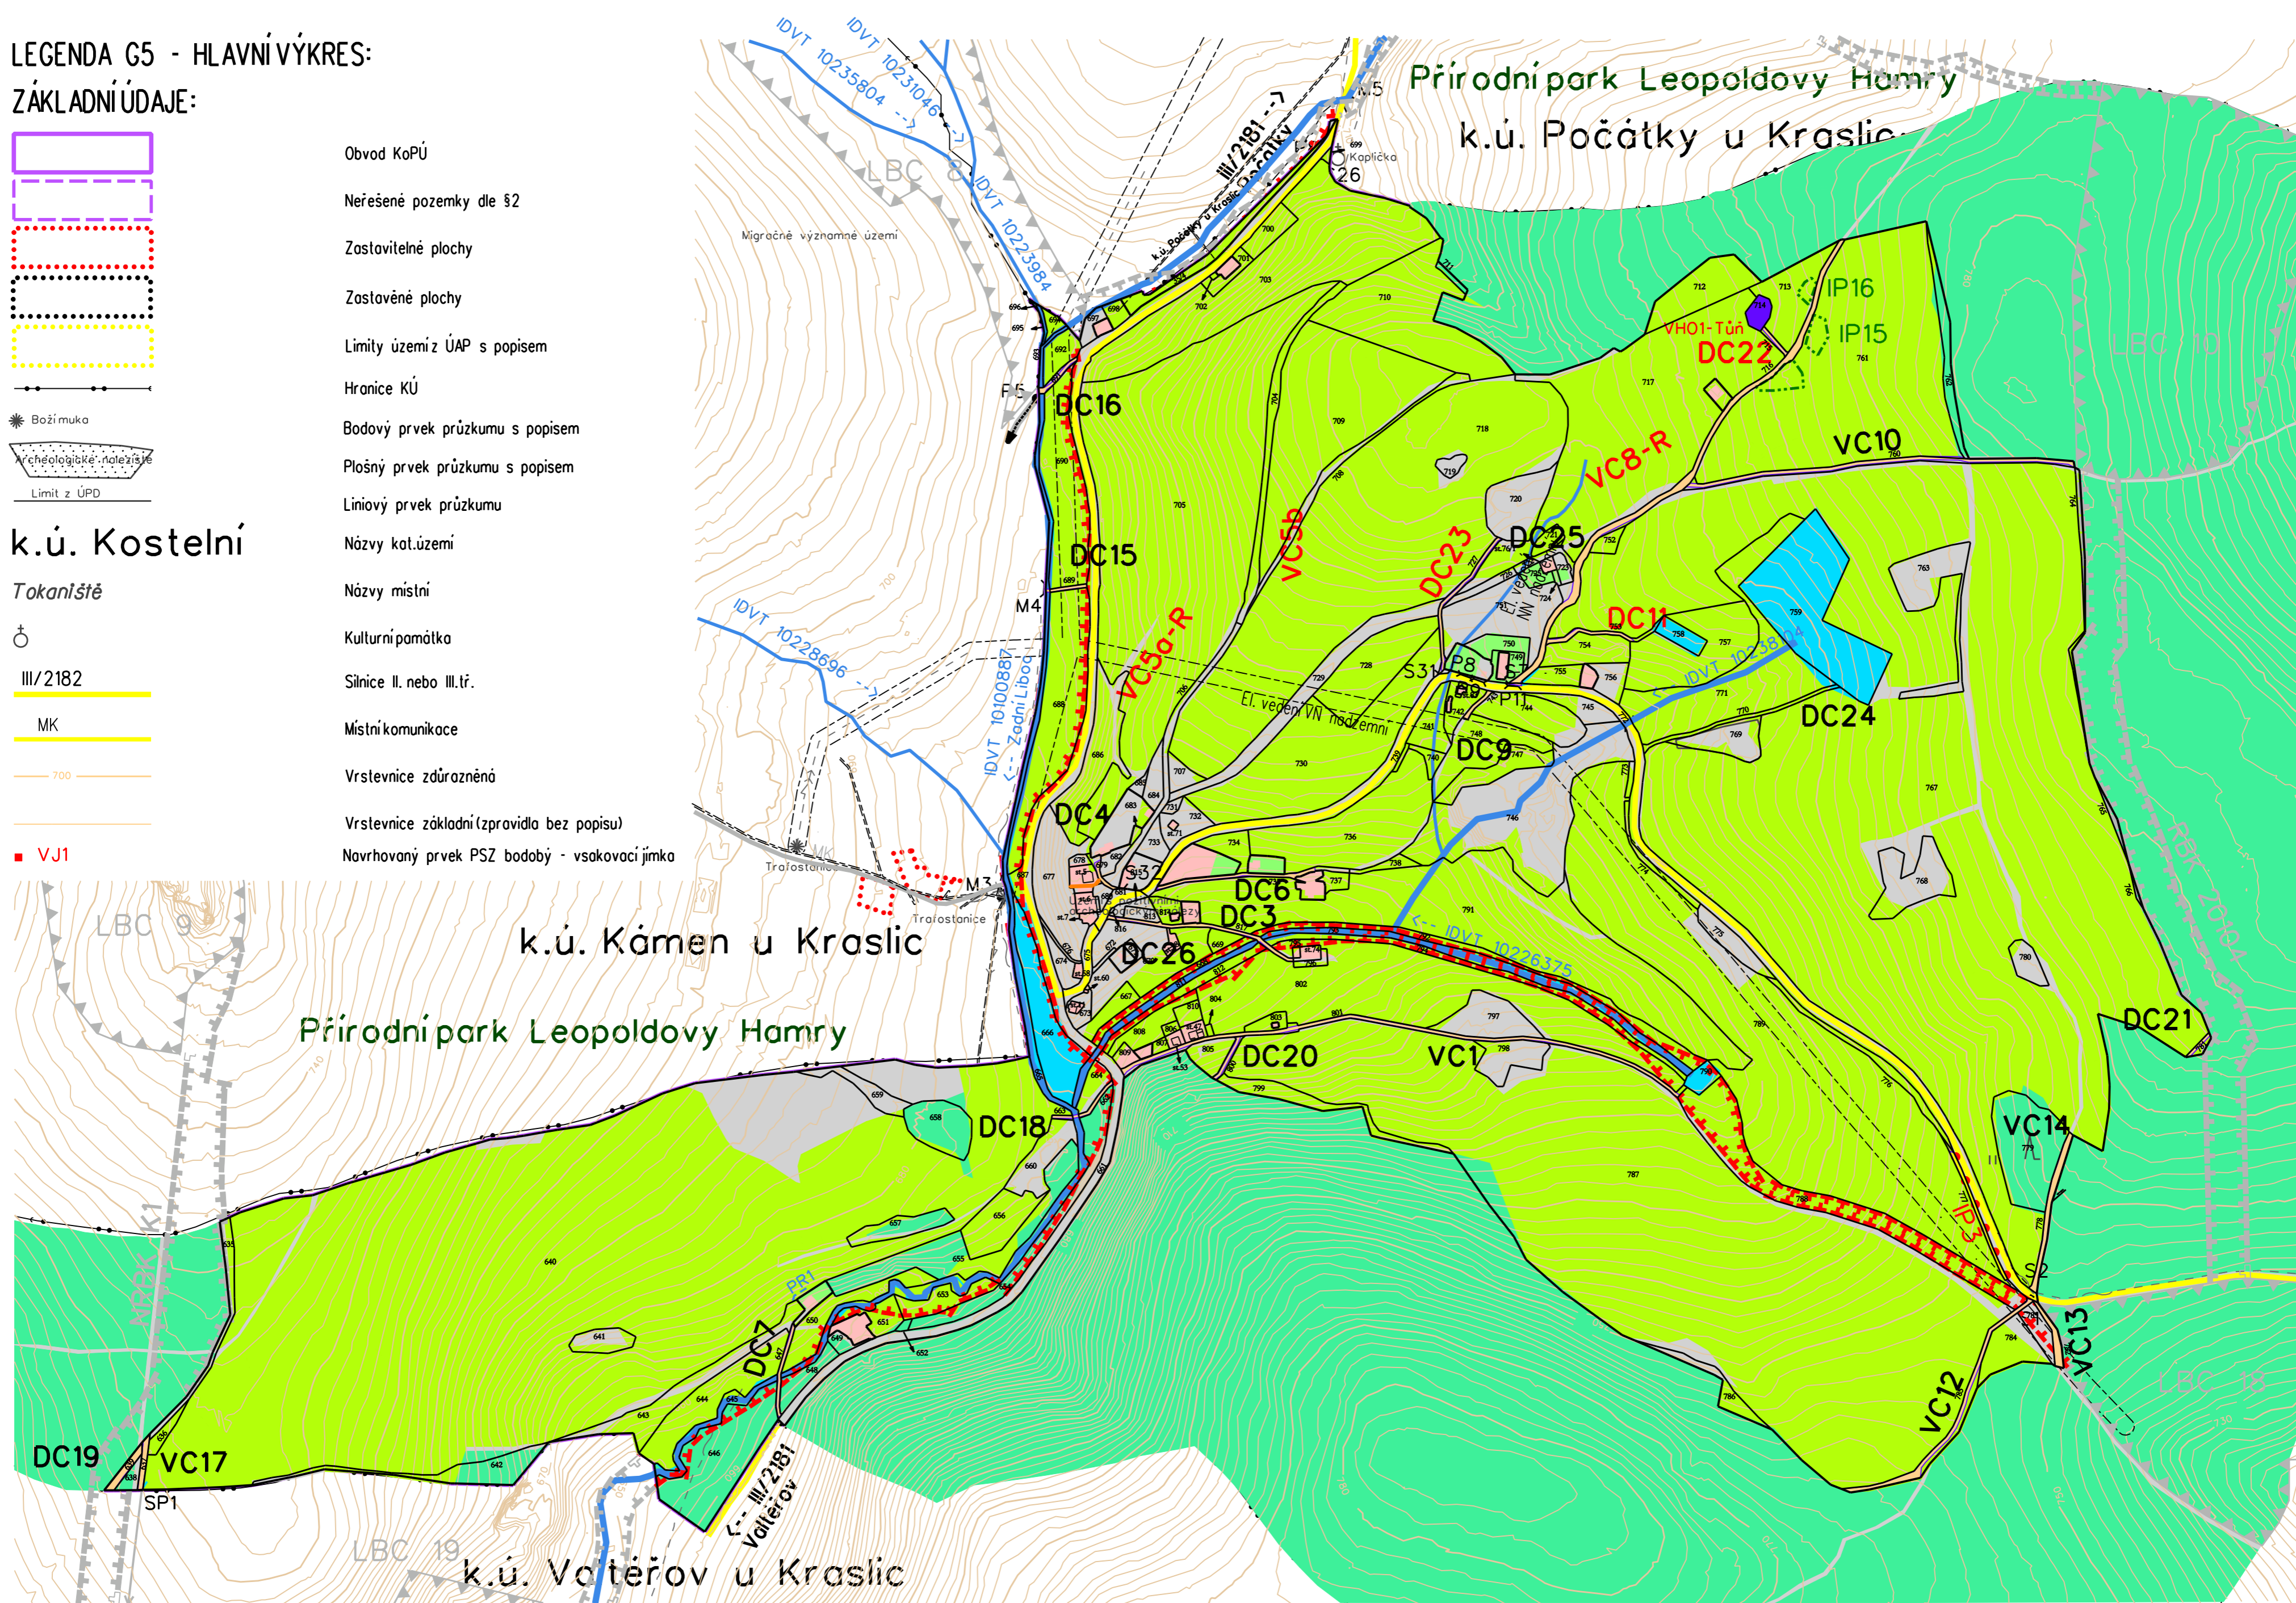

DRUHY POZEMKŮ:

skutečný stav	popis
r	orná
q	zahrad
ii	trvalý travní porost
l	les
—	vodní plocha
d	zast.plocha, nádvoří
θ	ostatní plocha

OPATŘENÍ K ZPŘÍSTUPNĚNÍ POZEMKŮ:

VC/DC	popis
VC-R	Vedlejší / Doplnková
stav VC1	Polní cesta k rekonstrukci
návrh VC5b	popis
stav SP1	Polní cesta
návrh V7	Polní cesta mimo obvod KoPÚ
stav B1	Odvodnění cesty příkopem
návrh Z1	Brod
stav S6	Výhybna
návrh VHO1-Tún	Hospodářský sjezd
stav M4	Most
návrh Zadní Liboc	Propustek
stav P7	Příčný žlab

VODOHOSPODÁŘSKÁ OPATŘENÍ:


stav	popis
stav	Tún, popis
návrh VHO1-Tún	Vodní tok, staničení, popis
stav Zadní Liboc	Občasná vodoteč
stav	Otevřené meliorační zařízení
stav	Zatrubněné meliorační zařízení

OPATŘENÍ K OCHRANĚ A TVORBĚ ŽIVOTNÍHO PROSTŘEDÍ:

stav	návrh	popis
stav NRB K1	návrh LBC 9	Lokální biocentrum
stav IP1	návrh LBK 11	Nadregionální biokoridor
stav IP25	návrh IP3	Lokální biokoridor
		ÚSES mimo obvod KoPÚ
		Interakční prvek liniový - aleje, popis
		Interakční prvek plošný - porosty, popis
		Přírodní park, popis

INŽENÝRSKÉ SÍŤE:

stav	popis
stav	elektro VN nadz.
stav	elektro VN podz.
stav	elektro NN nadz.
stav	elektro NN podz.
stav	sđelovací MTS iDTS podz.
stav	ochranná pásma sílí

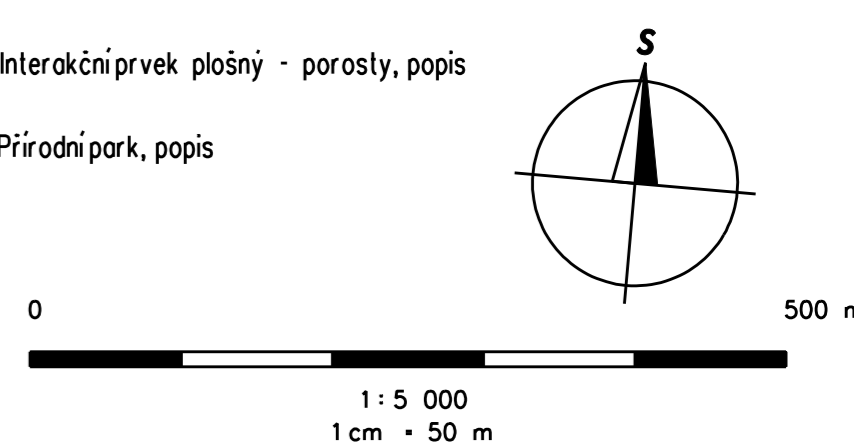

Objednatel: SPÚ - Krajský pozemkový úřad pro Karlovarský kraj, Pobočka Karlovy Vary	Zhotovitel: GEOREAL GEOREAL spol. s r.o., Hájkova 12, Plzeň
Zpracoval: [redacted]	Zodpovědný projektant: [redacted]
Zakázka: Komplexní pozemkové úpravy v k.ú. Kostelní Etapa 3.2.2. Vypracování návrhu nového uspořádání pozemků	Čís.zakázky: 203-2016 Datum: 5/2019
Příloha: G5 - HLAVNÍ VÝKRES PSZ - AKTUALIZACE Soutisk plánu společných zařízení a návrhu nových pozemků	Měřítka: 1:5 000 Číslo přílohy: 14.4