


REALIZACE PSZ KUČLÍN  
SITUACE STAVBY IP1, M 1:500

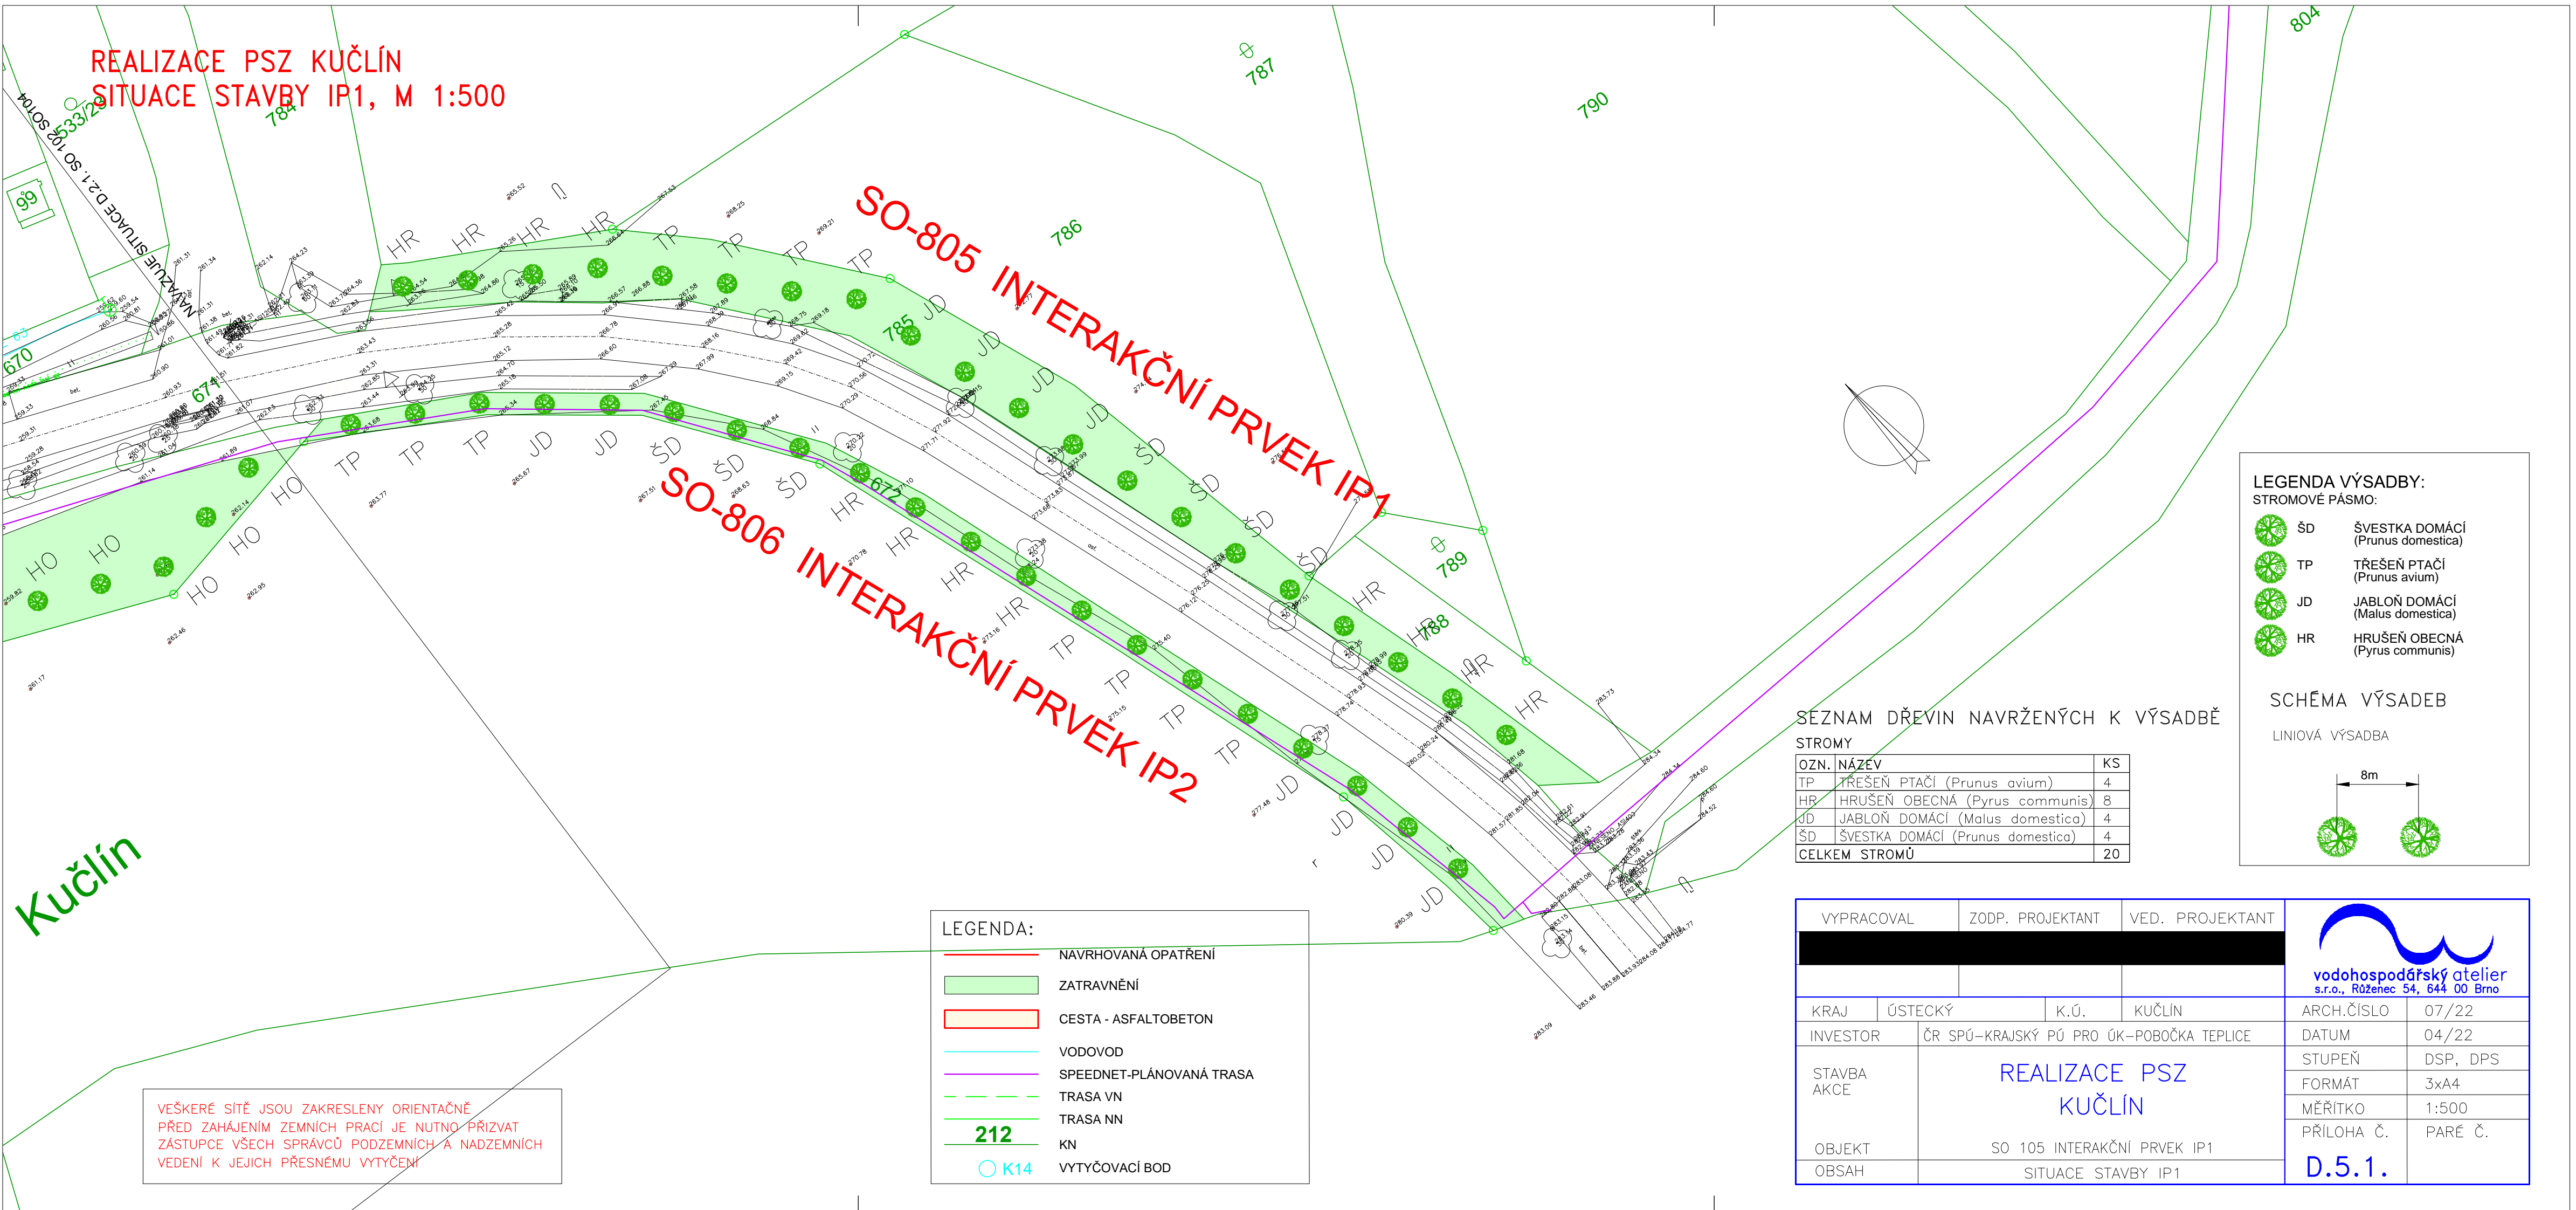

Kučlín

VEŠKERÉ SÍTĚ JSOU ZAKRESLENY ORIENTAČNĚ  
PŘED ZAHÁJENÍM ZEMNÍCH PRACÍ JE NUTNO PŘIZVAT  
ZÁSTUPCE VŠECH SPRÁVCŮ PODZEMNÍCH A NADZEMNÍCH  
VEDENÍ K JEJICH PŘESNÉMU VYTYČENÍ

LEGENDA:

NAVRHOVANÁ OPATŘENÍ

ZATRAVNĚNÍ

CESTA - ASFALTOBETON

VODOVOD

SPEEDNET-PLÁNOVANÁ TRASA

TRASA VN

TRASA NN

212

KN

K14

VYTYČOVACÍ BOD

LEGENDA VÝSADBY:  
STROMOVÉ PÁSMO:

ŠD

ŠVESTKA DOMÁCÍ  
(Prunus domestica)

TP

TŘEŠEŇ PTAČÍ  
(Prunus avium)

JD

JABLOŇ DOMÁCÍ  
(Malus domestica)

HR

HRUŠEŇ OBEČNÁ  
(Pyrus communis)

SCHÉMA VÝSADEB


LINIOVÁ VÝSADBA

8m

SEZNAM DŘEVIN NAVRŽENÝCH K VÝSADBĚ

STROMY

OZN.	NÁZEV	KS
TP	TŘEŠEŇ PTAČÍ (Prunus avium)	4
HR	HRUŠEŇ OBEČNÁ (Pyrus communis)	8
JD	JABLOŇ DOMÁCÍ (Malus domestica)	4
ŠD	ŠVESTKA DOMÁCÍ (Prunus domestica)	4
CELKEM STROMŮ		20

VYPRACOVAL		ZODP. PROJEKTANT		VED. PROJEKTANT		<div> vodohospodářský atelier s.r.o., Růženec 54, 644 00 Brno</div>	
KRAJ	ÚSTECKÝ		K.Ú.	KUČLÍN		ARCH.ČÍSLO	07/22
INVESTOR		ČR SPÚ–KRAJSKÝ PÚ PRO ÚK–POBOČKA TEPLICE				DATUM	04/22
STAVBA AKCE		REALIZACE PSZ KUČLÍN				STUPEŇ	DSP, DPS
						FORMÁT	3xA4
						MĚŘITKO	1:500
OBJEKT	SO 105 INTERAKČNÍ PRVEK IP1				PŘÍLOHA Č.	PARÉ Č.	
OBSAH	SITUACE STAVBY IP1				D.5.1.		