



REALIZACE PSZ KUČLÍN
KATASTRÁLNÍ SITUACNÍ VÝKRES Č.1, M 1:500

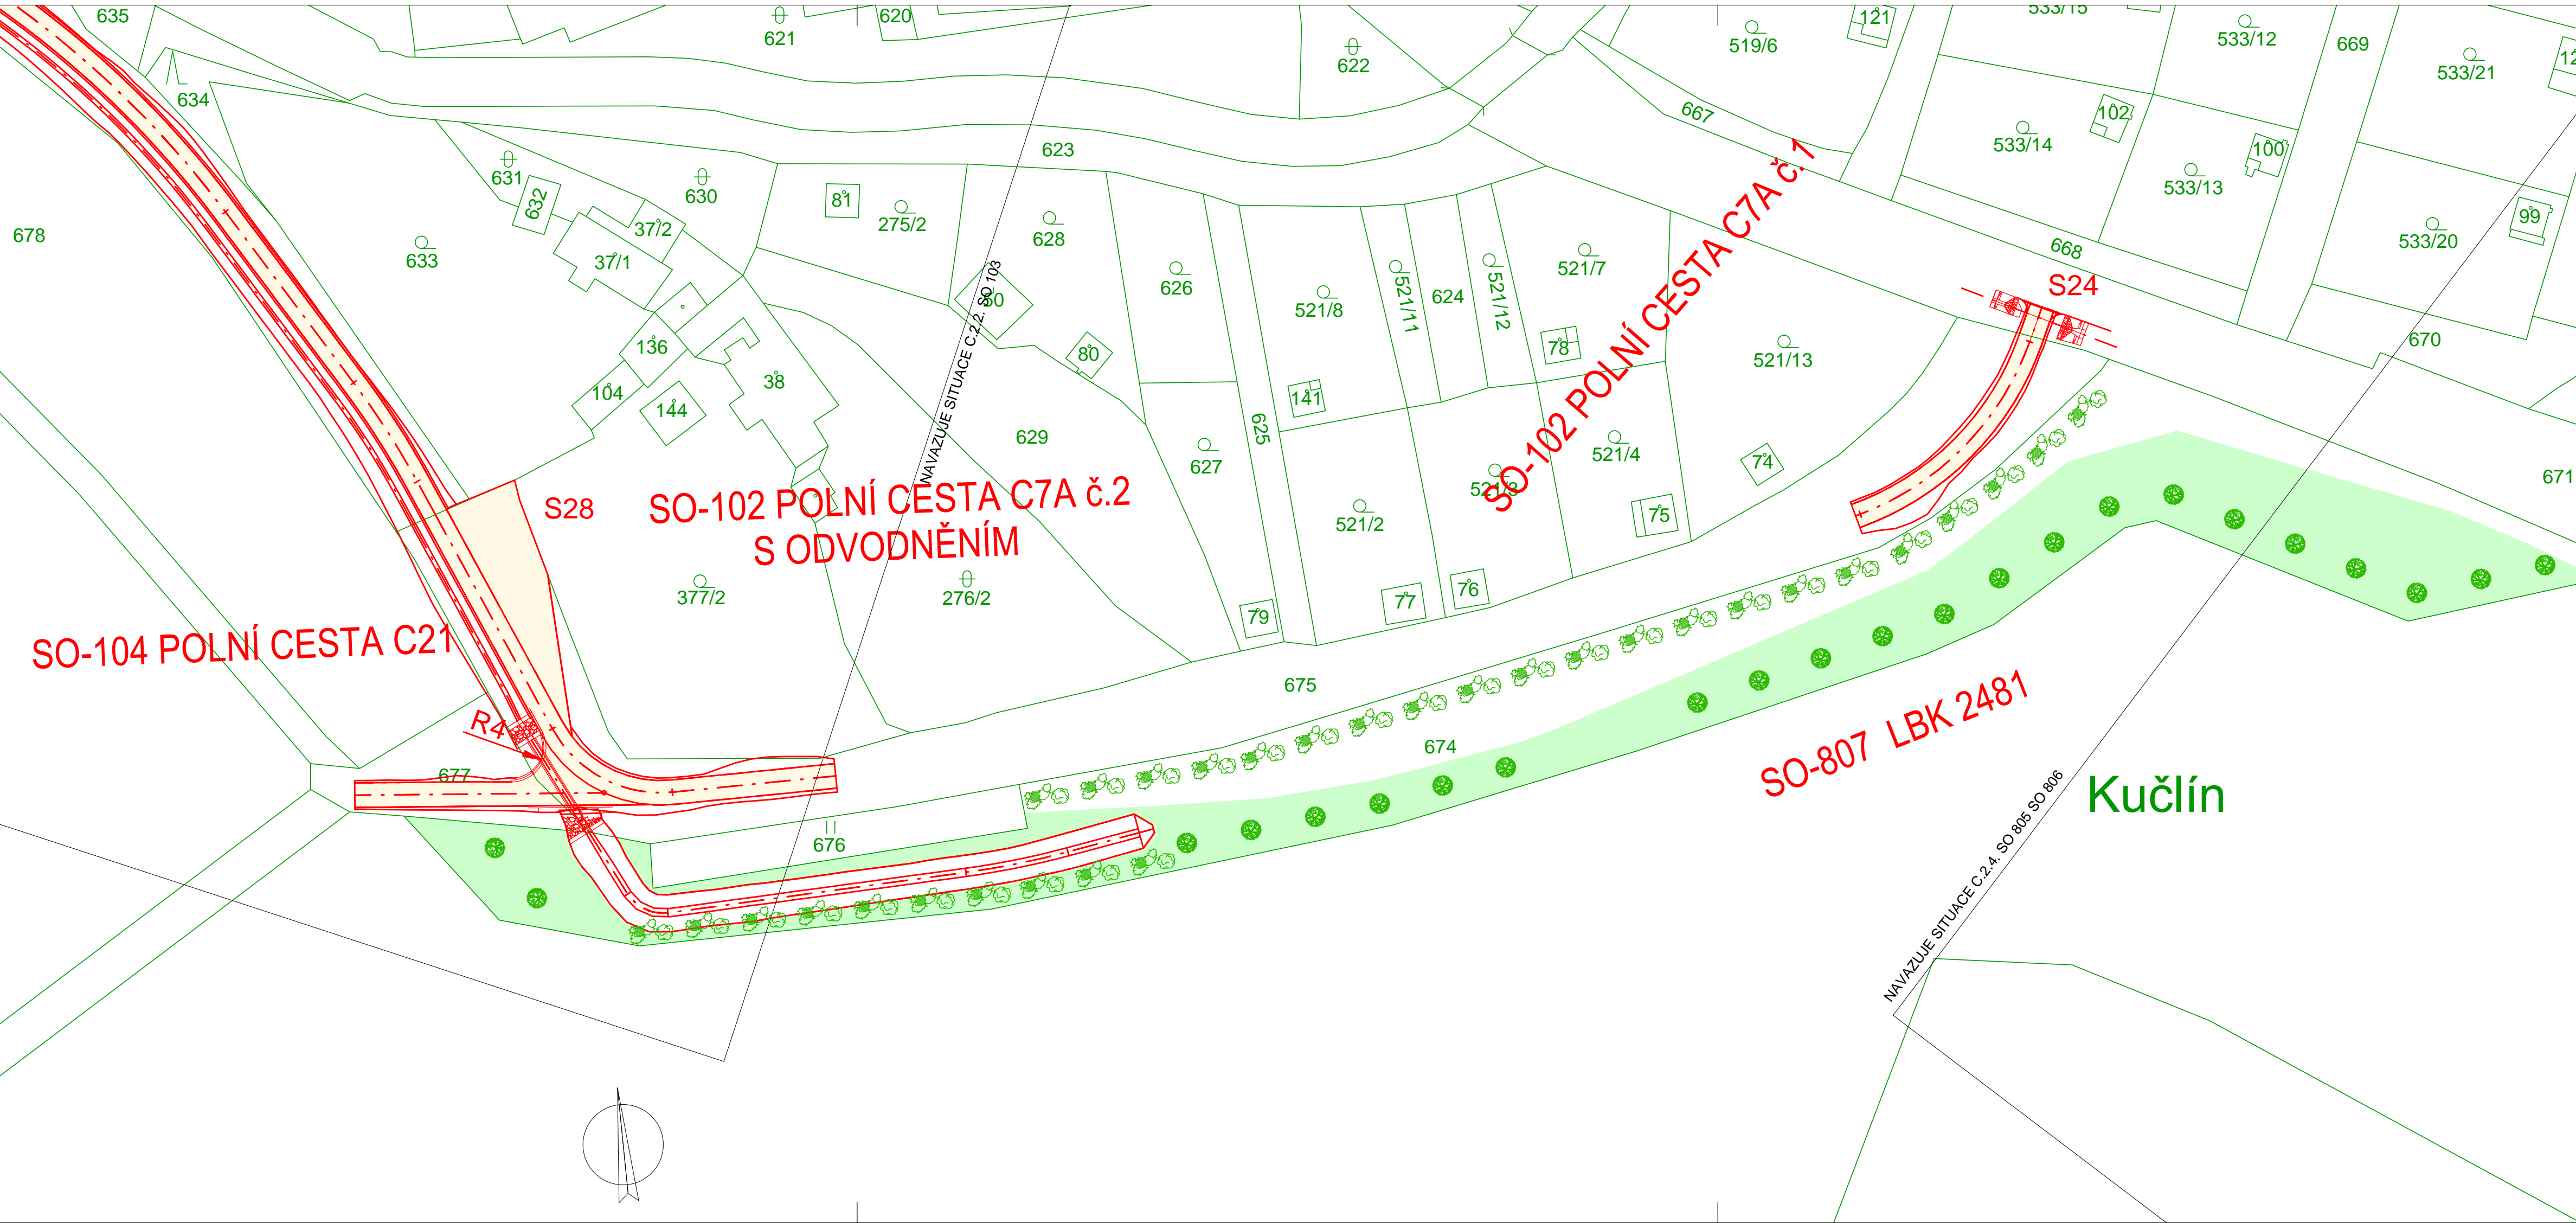

LEGENDA:

- NAVRHOVANÁ OPATŘENÍ
- CESTA - ASFALTOBETON
- 212 KN

VYPRACOVAL		ZODP. PROJEKTANT		VED. PROJEKTANT		 vodohospodářský atelier s.r.o., Růženeč 54, 644 00 Brno	
KRAJ	ÚSTECKÝ	K.Ú.	KUČLÍN	ARCH.ČÍSLO	07/22		
INVESTOR	ČR SPÚ–KRAJSKÝ PÚ PRO ÚK–POBOČKA TEPLICE			DATUM	04/22		
STAVBA AKCE	REALIZACE PSZ KUČLÍN			STUPEŇ	DSP, DPS		
	SO 102 POLNÍ CESTA C7A S ODVODNĚNÍM			FORMÁT	4x4		
	SO 104 POLNÍ CESTA C21			MĚŘITKO	1:500		
OBJEKT	SO 107 LBK 2481			PŘÍLOHA Č.	PARÉ Č.		
OBSAH	KATASTRÁLNÍ SITUACNÍ VÝKRES Č.1			C.2.1.			