


REALIZACE PSZ KUČLÍN
SITUACE STAVBY IP2, M 1:500

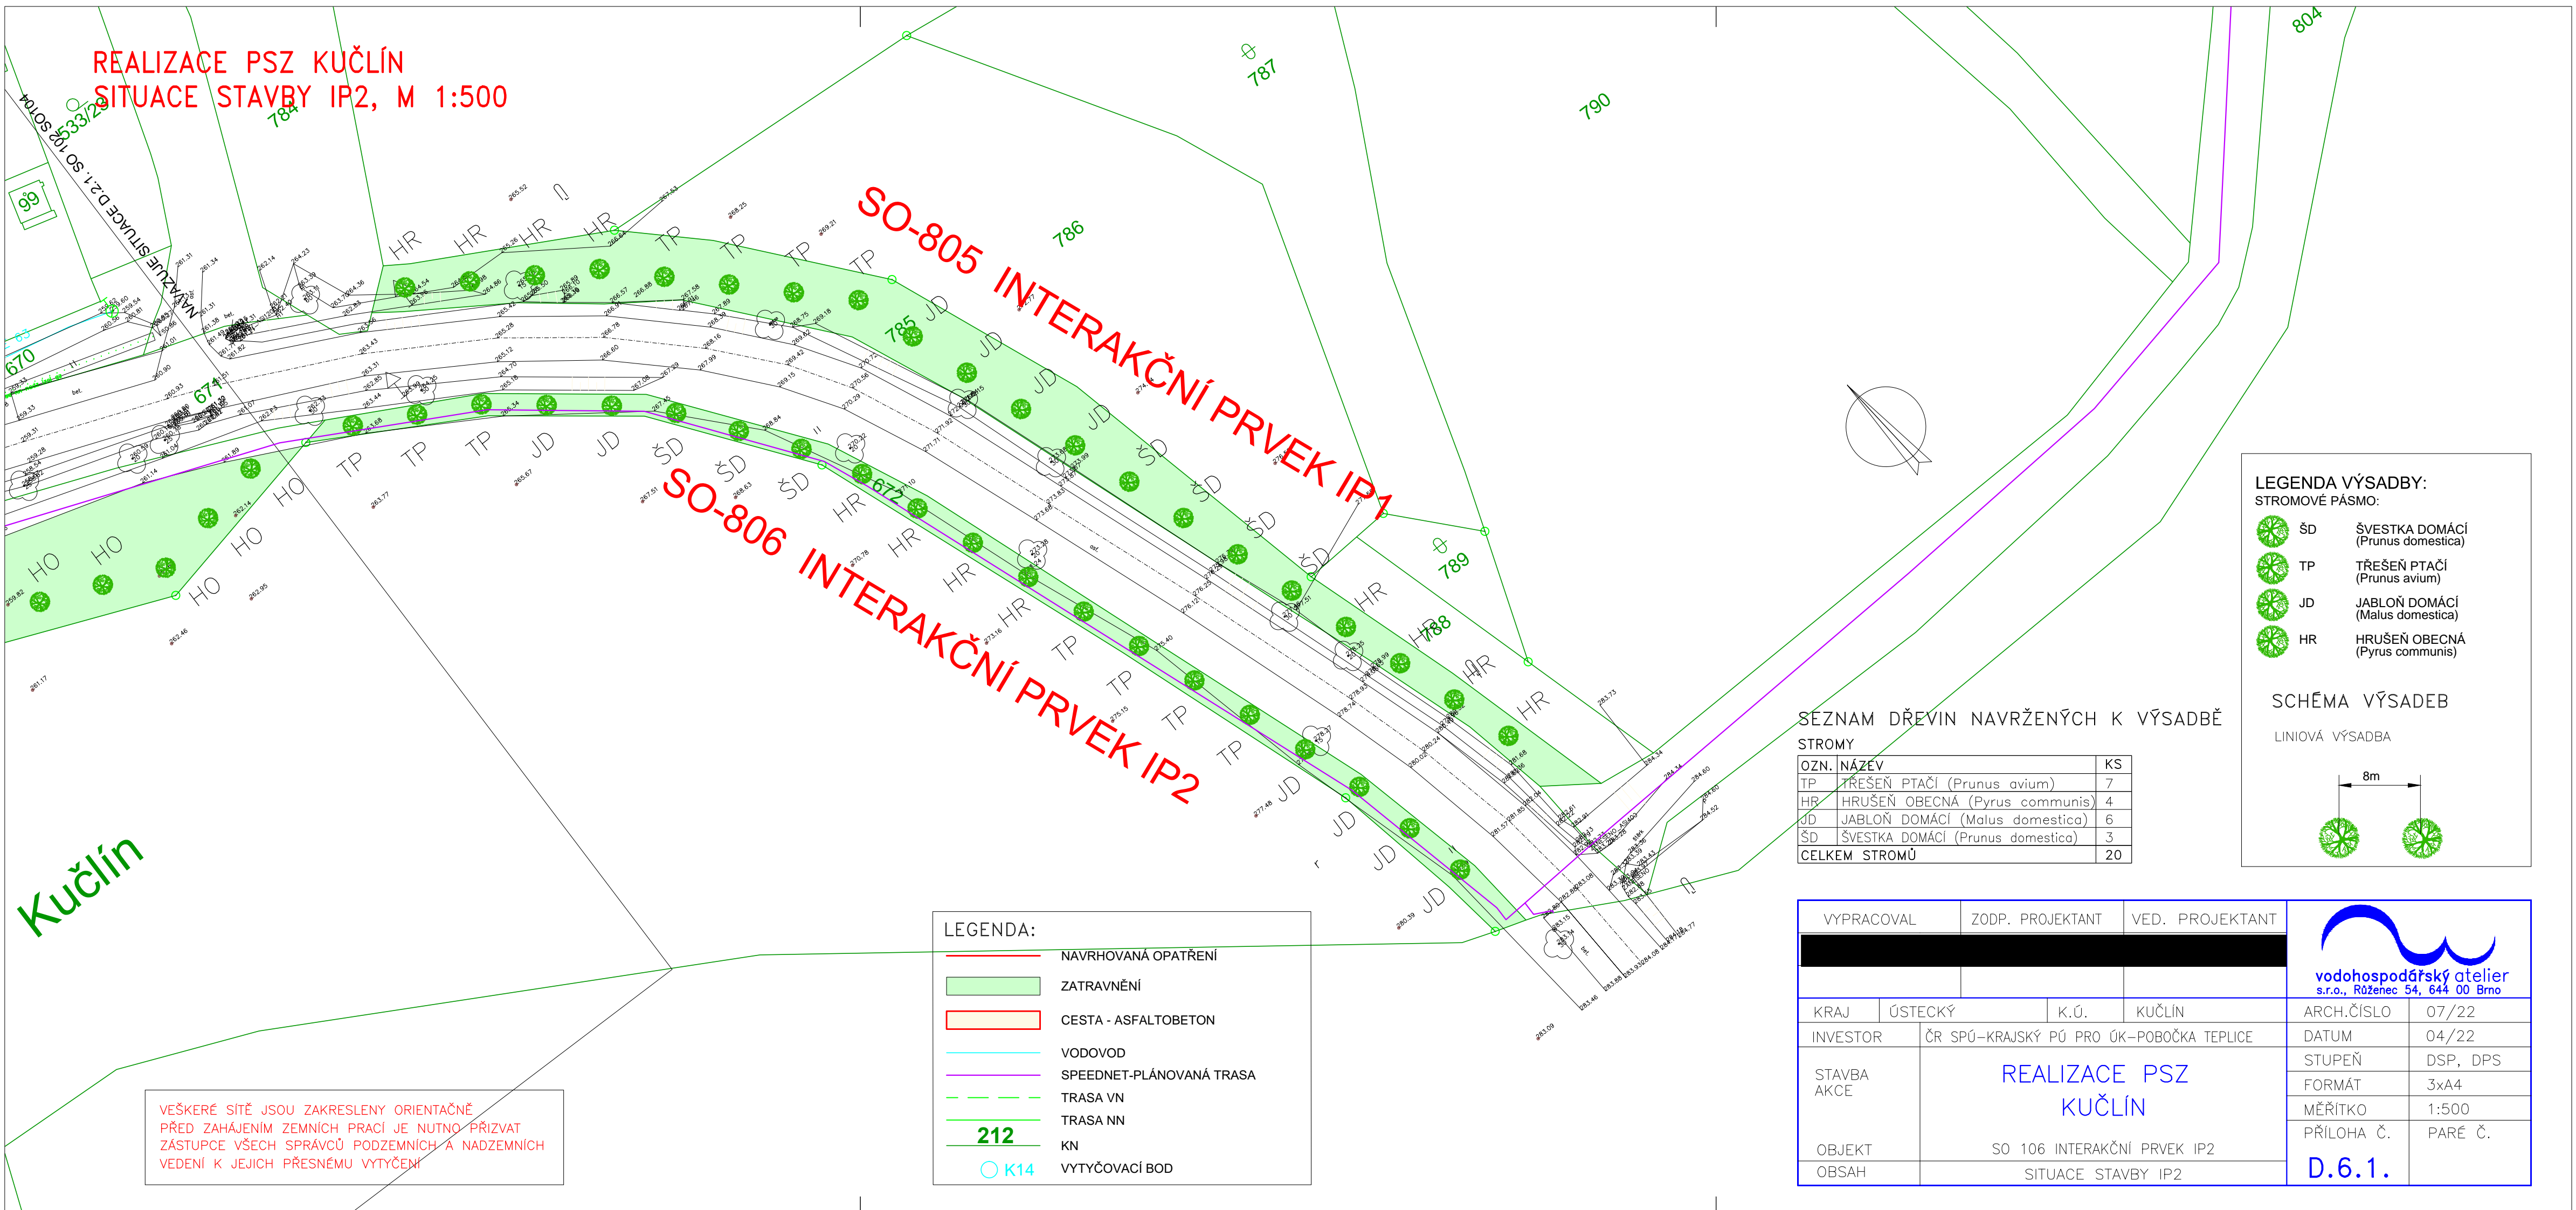

SO-805 INTERAKČNÍ PRVEK IP1

SO-806 INTERAKČNÍ PRVEK IP2

LEGENDA VÝSADBY:
STROMOVÉ PÁSMO:

- ŠD ŠVESTKA DOMÁCÍ (Prunus domestica)
- TP TŘEŠEŇ PTAČÍ (Prunus avium)
- JD JABLOŇ DOMÁCÍ (Malus domestica)
- HR HRUŠEŇ OBECNÁ (Pyrus communis)

SCHÉMA VÝSADEB
LINIOVÁ VÝSADBA

SEZNAM DŘEVIN NAVRŽENÝCH K VÝSADBĚ STROMY

OZN.	NÁZEV	KS
TP	TŘEŠEŇ PTAČÍ (Prunus avium)	7
HR	HRUŠEŇ OBECNÁ (Pyrus communis)	4
JD	JABLOŇ DOMÁCÍ (Malus domestica)	6
ŠD	ŠVESTKA DOMÁCÍ (Prunus domestica)	3
CELKEM STROMŮ		20

LEGENDA:

- NAVRHOVANÁ OPATŘENÍ
- ZATRAVNĚNÍ
- CESTA - ASFALTOBETON
- VODOVOD
- SPEEDNET-PLÁNOVANÁ TRASA
- TRASA VN
- TRASA NN
- KN
- VYTYČOVACÍ BOD

VYPRACOVAL		ZODP. PROJEKTANT	VED. PROJEKTANT		
KRAJ	ÚSTECKÝ	K.Ú.	KUČLÍN	ARCH.ČÍSLO	07/22
INVESTOR	ČR SPÚ-KRAJSKÝ PÚ PRO ÚK-POBOČKA TEPLICE			DATUM	04/22
STAVBA AKCE	REALIZACE PSZ KUČLÍN			STUPEŇ	DSP, DPS
				FORMÁT	3xA4
				MĚŘÍTKO	1:500
OBJEKT	SO 106 INTERAKČNÍ PRVEK IP2			PŘÍLOHA Č.	PARÉ Č.
OBSAH	SITUACE STAVBY IP2			D.6.1.	

VEŠKERÉ SÍTĚ JSOU ZAKRESLENY ORIENTAČNĚ
PŘED ZAHÁJENÍM ZEMNÍCH PRACÍ JE NUTNO PŘIZVAT
ZÁSTUPCE VŠECH SPRÁVCŮ PODZEMNÍCH A NADZEMNÍCH
VEDENÍ K JEJICH PŘESNÉMU VYTYČENÍ