



REALIZACE PSZ KUČLÍN
SITUACE STAVBY C7b, M 1:500

SO-103 POLNÍ CESTA C7B S ODVODNĚNÍM

SO 103
POLNÍ CESTA C7B
DL. 689,4 m

| | | | |
|-------------|--|-----------------|--|
| vypracoval | ZODP. PROJEKTANT | VED. PROJEKTANT |  vodohospodářský atelier s.r.o., Růženeč 54, 644 00 Brno |
| KRAJ | ÚSTECKÝ | K.Ú. | |
| INVESTOR | ČR SPÚ-KRAJSKÝ PÚ PRO UK-POBOČKA TEPLICE | DATUM | |
| STAVBA AKCE | REALIZACE PSZ KUČLÍN | STUPEŇ | |
| OBJEKT | SO 103 POLNÍ CESTA C7B S ODVODNĚNÍM | FORMÁT | DSP, DPS |
| OBSAH | SITUACE STAVBY C7B | MĚŘÍTKO | 7x44 |
| | | PŘÍLOHA Č. | 1:500 |
| | | PÁŘE Č. | D.3.1. |



LEGENDA:

| | |
|--|--------------------------|
| | NAVROVANÁ OPATŘENÍ |
| | ZATRAVNĚNÍ |
| | CESTA - ASFALTOBETON |
| | VODOVOD |
| | SPEEDNET-PLÁNOVANÁ TRASA |
| | CETIN |
| | TRASA VN |
| | TRASA NN |
| | 212 |
| | K14 |
| | VYTÝČOVACÍ BOD |

SEZNAM DŘEVIN NAVRŽENÝCH K VÝSADBĚ

| OZN. | NÁZEV | KS |
|---------------|-----------------------------------|----|
| TP | TŘEŠEŇ PTAČÍ (Prunus avium) | 6 |
| HR | HRUŠEŇ OBECNÁ (Pyrus communis) | 11 |
| JD | JABLOŇ DOMÁCÍ (Malus domestica) | 10 |
| ŠD | ŠVESTKA DOMÁCÍ (Prunus domestica) | 7 |
| CELKEM STROMŮ | | 34 |

KEŘE

| OZN. | NÁZEV | KS |
|-------------|--|----|
| SK | SVĚDA KRVAVÁ (Cornus sanguinea) | 17 |
| HJ | HLOH JEDNOSEMENNÝ (Crataegus monogyna) | 15 |
| PZ | PTAČÍ ZOB OBECNÝ (Ligustrum vulgare) | 14 |
| LO | LISKA OBECNÁ (Corylus avellana) | 15 |
| CELKEM KEŘŮ | | 61 |

LEGENDA VÝSADBY:

STROMOVÉ PÁSMO:

- SD ŠVESTKA DOMÁCÍ (Prunus domestica)
- TP TŘEŠEŇ PTAČÍ (Prunus avium)
- JD JABLOŇ DOMÁCÍ (Malus domestica)
- HR HRUŠEŇ OBECNÁ (Pyrus communis)

SCHÉMA VÝSADEB

LINIOVÁ VÝSADBA

8m

VÝSADBA KEŘŮ

VEŠKERÉ SÍTĚ JSOU ZAKRESLENY ORIENTAČNĚ
PŘED ZAHÁJENÍM ZEMNÍCH PRACÍ JE NUTNO PŘIZVAT
ZÁSTUPCE VŠECH SPRÁVŮ PODZEMNÍCH A NADZEMNÍCH
VEDENÍ K JEJICH PŘESNÉMU VYTÝČENÍ