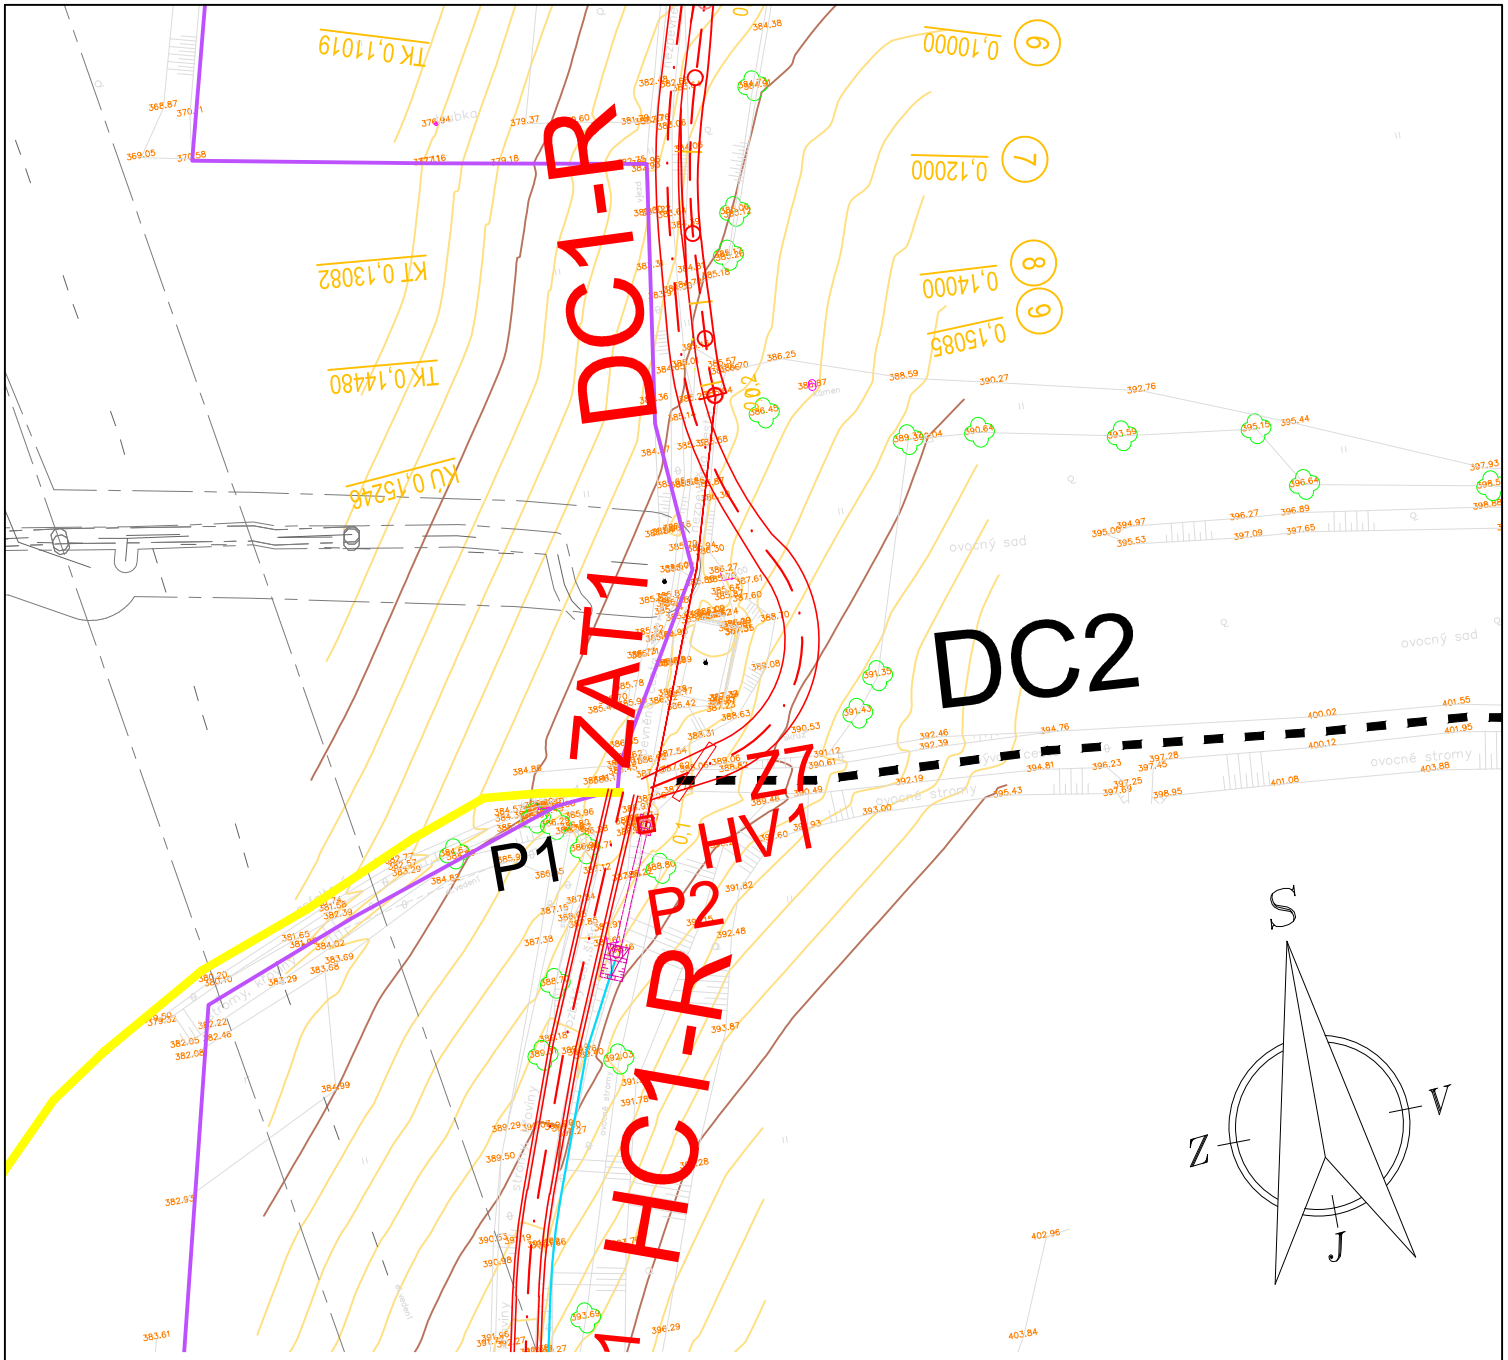

ageris POZEMKOVÉ ÚPRAVY, KRAJINNÁ EKOLOGIE
AGERIS s.r.o., Jeřábkova 5, 602 00, Brno, Tel./fax: +420 545 241 842, www.ageris.cz

Vedoucí projektu	Ing. Josef Bodešínský
Zodpovědný projektant	Ing. Ivo Podracký
Navrhl / Vypracoval	Bc. Radek Hanuliak
Kreslil / CAD	Marek Ondrák
Investor	SPÚ, Krajský pozemkový úřad pro Zlínský kraj, pobočka Zlín

Autorizace

Akce

KOMPLEXNÍ POZEMKOVÉ ÚPRAVY V K.Ú. VESELÁ U VALAŠSKÉHO MEZIŘÍČÍ

Část

PLÁN SPOLEČNÝCH ZAŘÍZENÍ - VODOHOSPODÁŘSKÁ OPATŘENÍ

Stupeň	KoPÚ
Formát	A4
Datum	2019
Čís. zakázky	2017/014
Soubor	VHO.dwg
Měřítko	**1:1 000**

Název přílohy

SITUACE ZATRUBNĚNÍ ZAT1

Příloha č.	*Paré č.*
2.3. C.2	