

Zlínský
Veselá u Valašského Meziříčí
příkop OP1


KÓTY NIVELETY:


372m Bpv

0,0



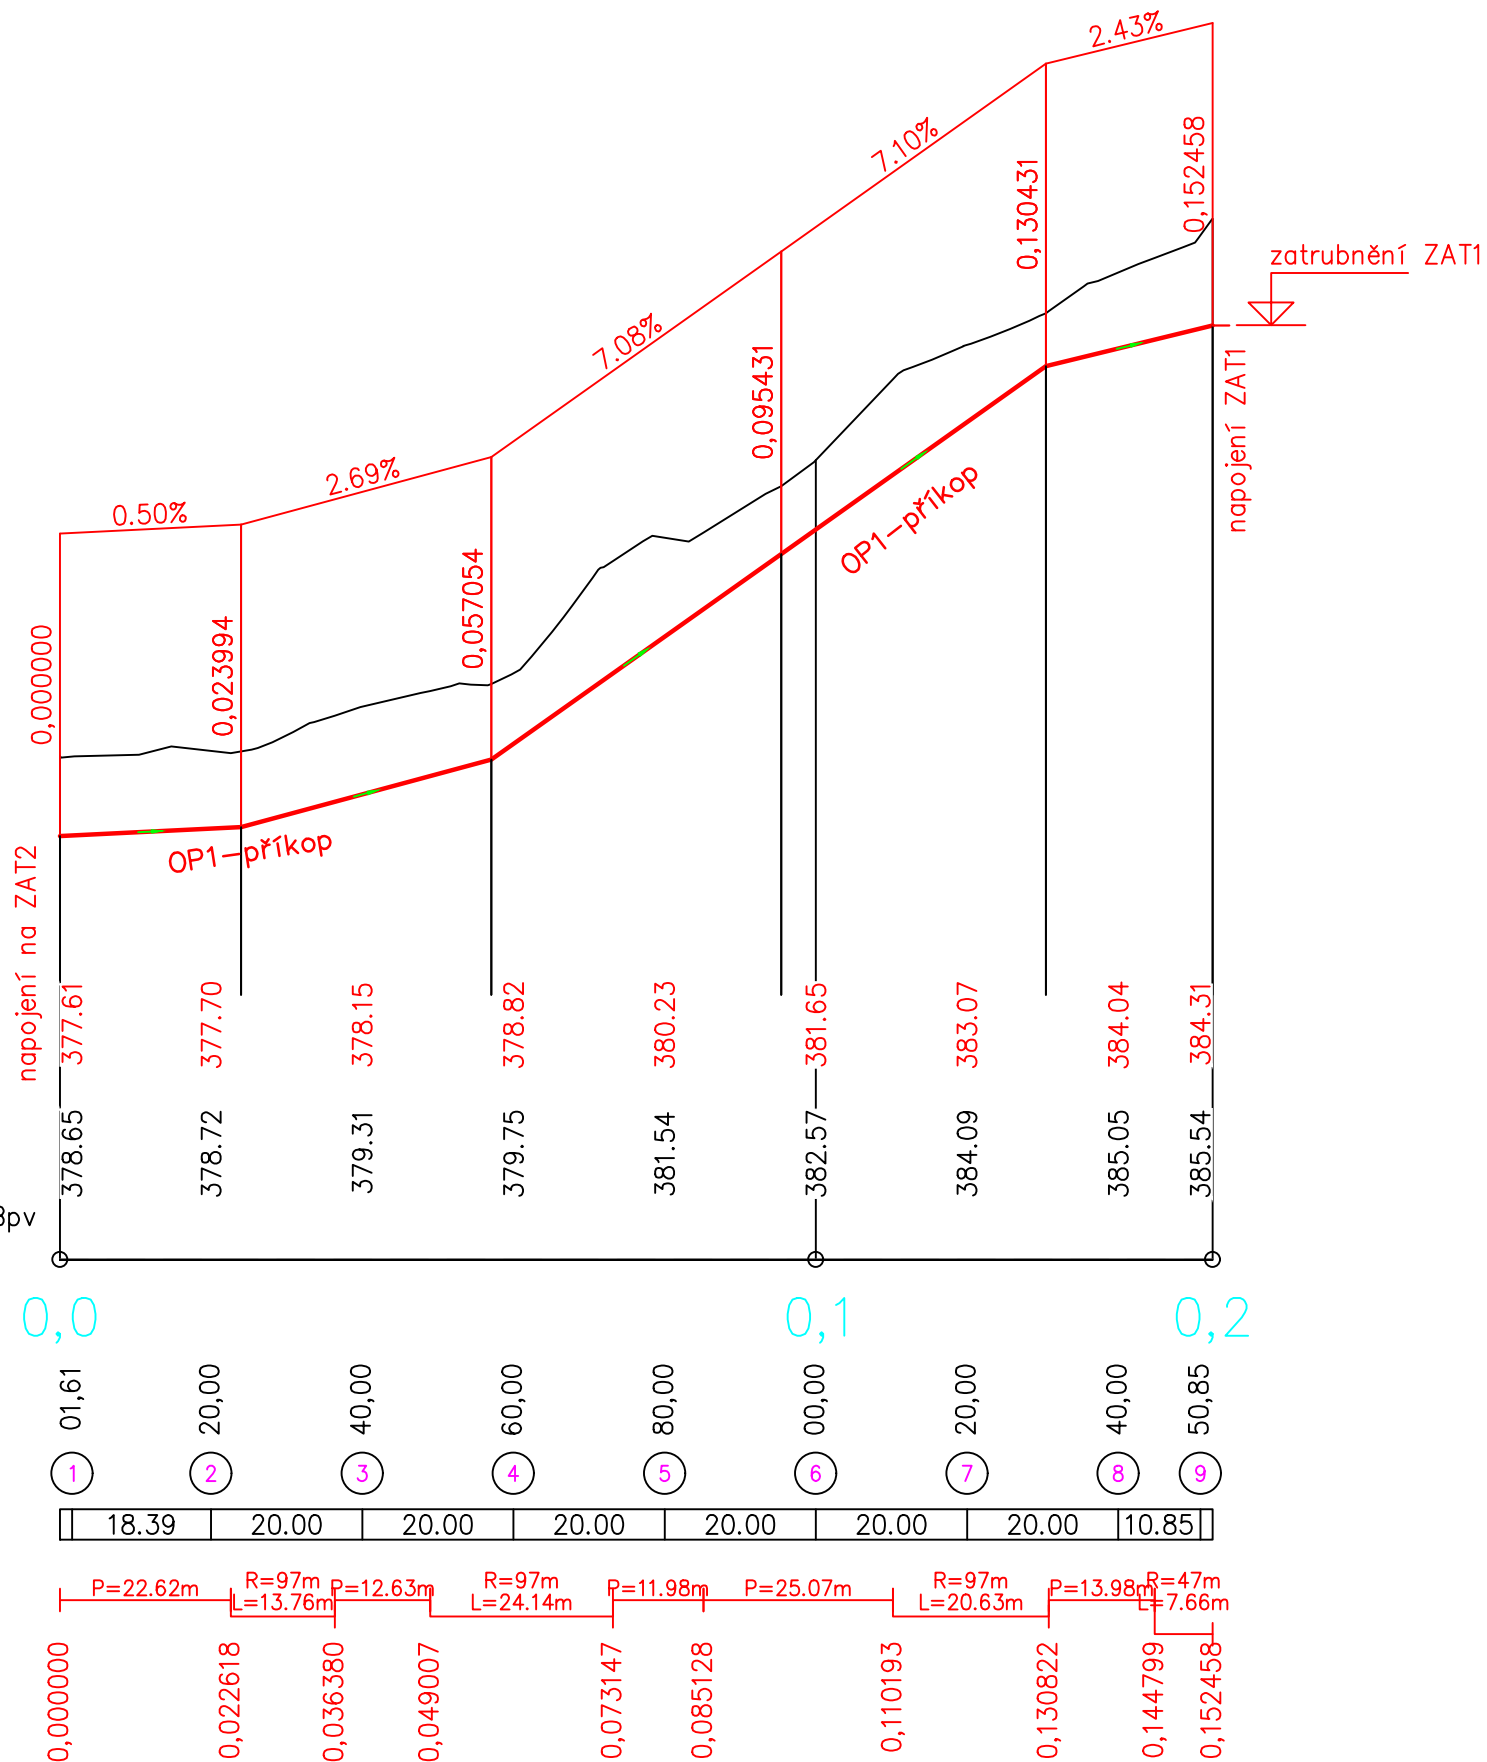

 ageris POZEMKOVÉ ÚPRAVY, KRAJINNÁ EKOLOGIE AGERIS s.r.o., Jefábkova 5, 602 00, Brno, Tel./fax: +420 545 241 842, www.ageris.cz		Autorizace													
Vedoucí projektu Ing. Josef Bodešínský		<table border="1"> <tr> <td>Stupeň</td> <td>KoPÚ</td> </tr> <tr> <td>Formát</td> <td>3 A4</td> </tr> <tr> <td>Datum</td> <td>2019</td> </tr> <tr> <td>Čís. zakázky</td> <td>2017/014</td> </tr> <tr> <td>Soubor</td> <td>VHO.dwg</td> </tr> <tr> <td>Měřítko</td> <td>1:1 000/100</td> </tr> </table>		Stupeň	KoPÚ	Formát	3 A4	Datum	2019	Čís. zakázky	2017/014	Soubor	VHO.dwg	Měřítko	1:1 000/100
Stupeň	KoPÚ														
Formát	3 A4														
Datum	2019														
Čís. zakázky	2017/014														
Soubor	VHO.dwg														
Měřítko	1:1 000/100														
Zodpovědný projektant Ing. Ivo Podracký															
Navrhl / Vypracoval Bc. Radek Hanuliak															
Kreslil / CAD Marek Ondrák															
Investor SPÚ, Krajský pozemkový úřad pro Zlínský kraj, pobočka Zlín															
Akce															
<div style="text-align: center;"> KOMPLEXNÍ POZEMKOVÉ ÚPRAVY V K.Ú. VESELÁ U VALAŠSKÉHO MEZIRÍČÍ </div>															
Část PLÁN SPOLEČNÝCH ZAŘÍZENÍ - VODOHOSPODÁŘSKÁ OPATŘENÍ															
Název přílohy		Příloha č. Paré č.													
<div style="text-align: center;"> PODÉLNÝ PROFIL PŘÍKOPU OP1 </div>		<div style="text-align: center;"> 2.3. C.2 </div>													