

DRUH POVRCHU ÚZEMÍ  
KATASTRÁLNÍ ÚZEMÍ  
OKRES:  
KRAJ:

polní cesta  
Luh nad Svátavou  
SOKOLOV  
KARLOVARSKÝ KRAJ

polní cesta  
Luh nad Svátavou

polní cesta  
Luh nad Svátavou

PODÉLNÝ PROFIL:  
POLNÍ CESTA VPC 1 V K.Ú. LUH NAD SVATAVOU  
M 1:1000/100

SKLONY

STANIČENÍ

NIVELETA  
TERÉN  
ZEMNÍ PŮDA  
DNO DRENÁŽE

KLOPENÍ VOZOVKY


KÓTY NIVELETY:

KÓTY TERÉNU:

SROVNÁVACÍ ROVINA:

STANIČENÍ:

VZDÁLENOST PŘ. ŘEZŮ:

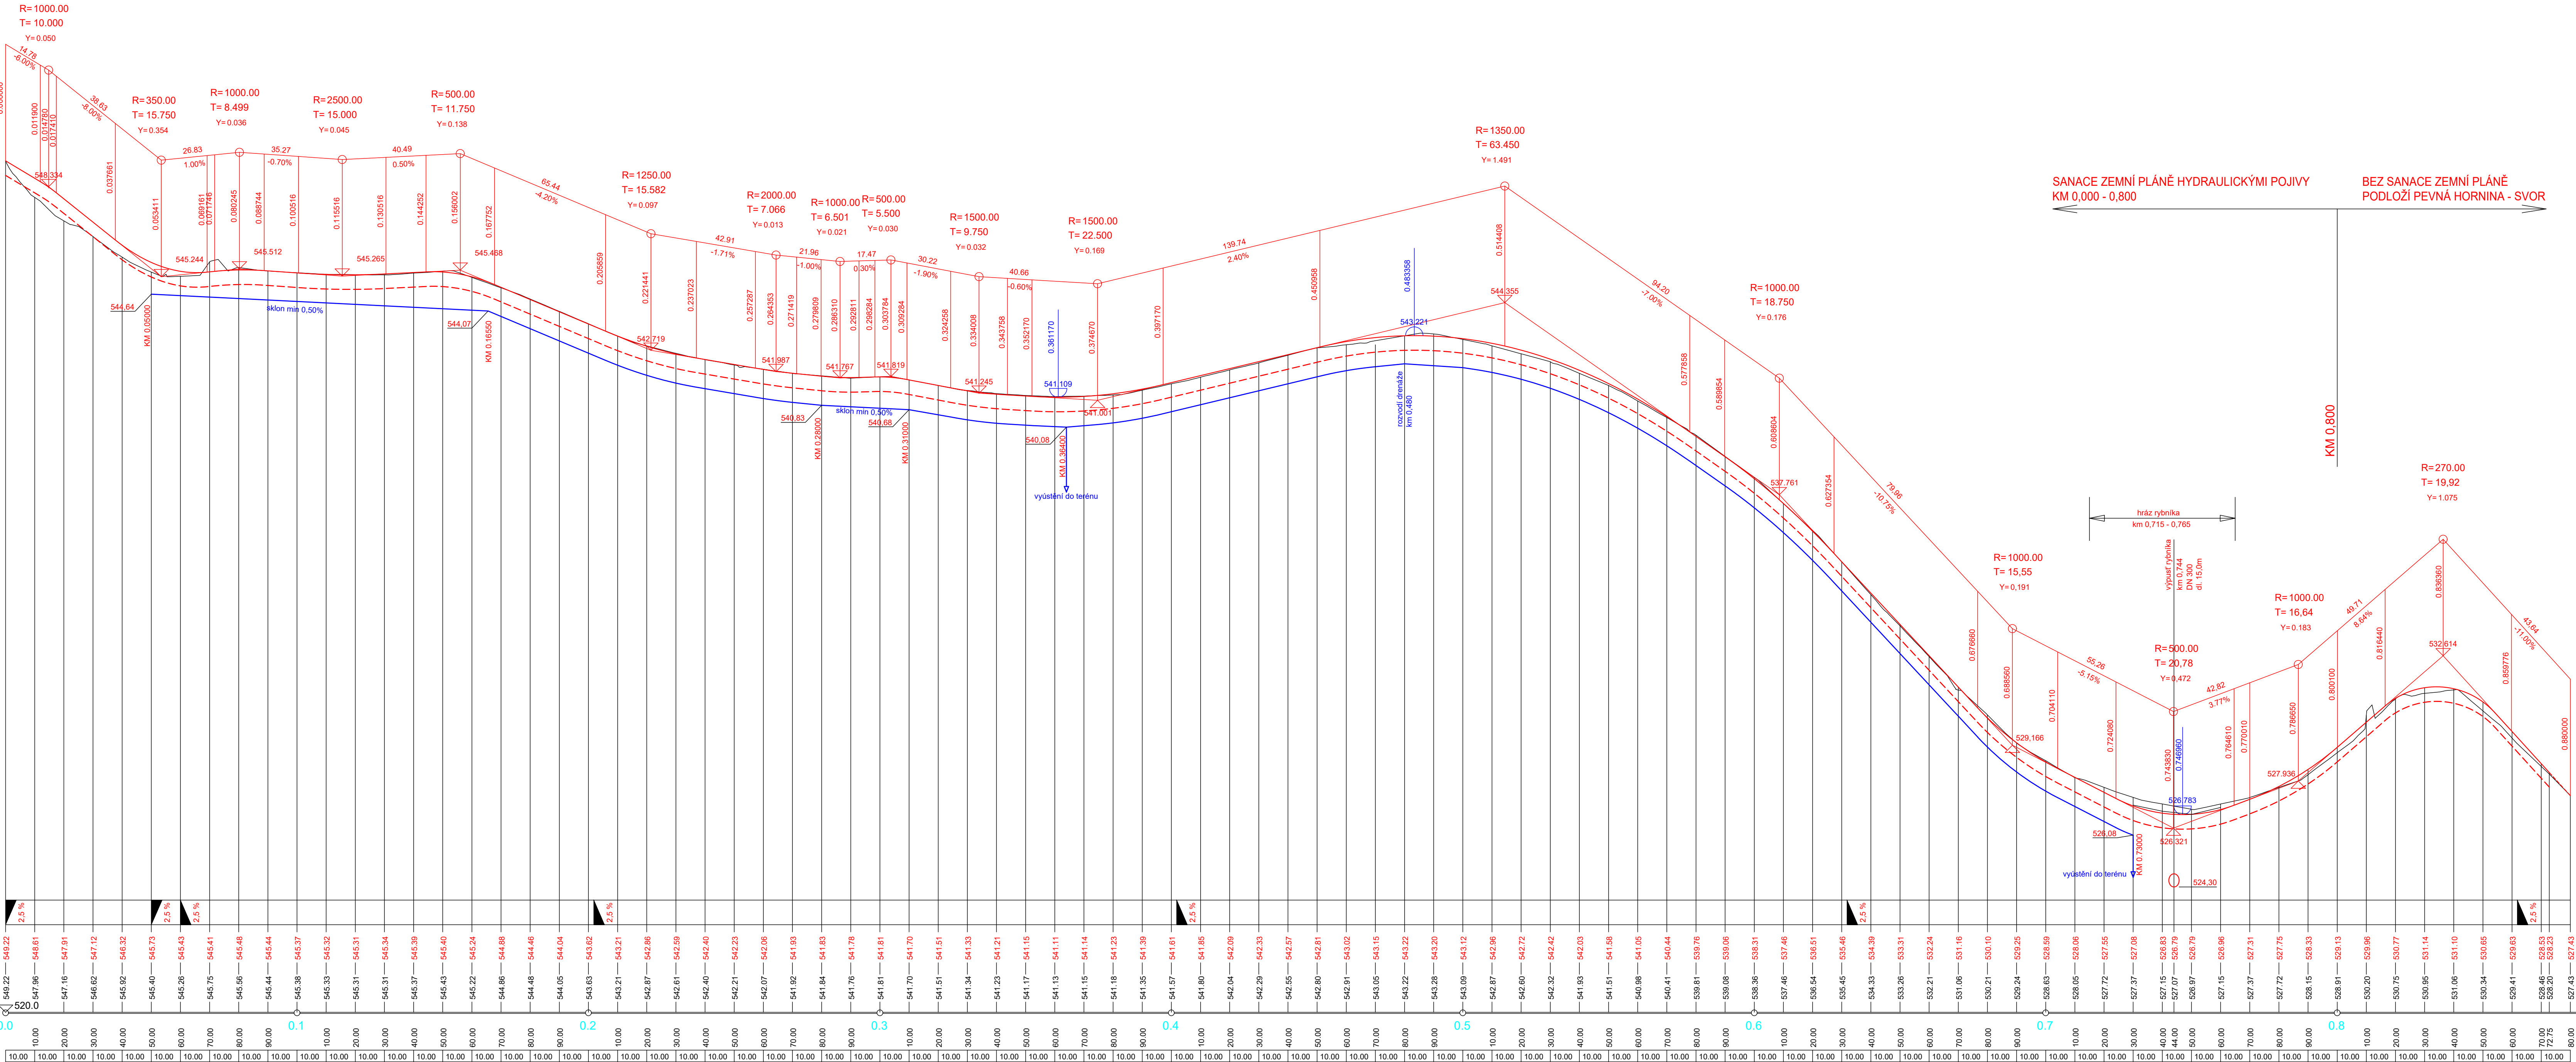

SOUŘADNICOVÝ SYSTÉM: JTSK, VÝŠKOVÝ SYSTÉM: Bpv	
Ing. Josef Bureš Projektování dopravních staveb ČKAIT 0007374 Pecňhová 79, 271 01 Nové Strašecí tel. 003 923 445, bureš-josef@seznam.cz	
CORPORETNÍ PROJEKT: Ing. Josef BUREŠ VYPRACOVAL: Ing. Josef BUREŠ STUPEŇ: Dokumentace pro stavební povolení - DSP+DPS	
DATUM: 03/2022 MĚŘÍTKO: 1:1000/100 FORMÁT: A4	
OBJEDNATEL: ČR - Státní pozemkový úřad, KPÚ pro Karlovarský kraj Pobočka Karlovy Vary, Závodu míru 725/16, 360 17 Karlovy Vary	
PARE:	
ANEXE:	
POLNÍ CESTA VPC1 V K.Ú. LUH NAD SVATAVOU	
ČÁST: D.1. Podélný profil	