


KOORDINAČNÍ SITUAČNÍ VÝKRES M 1:500

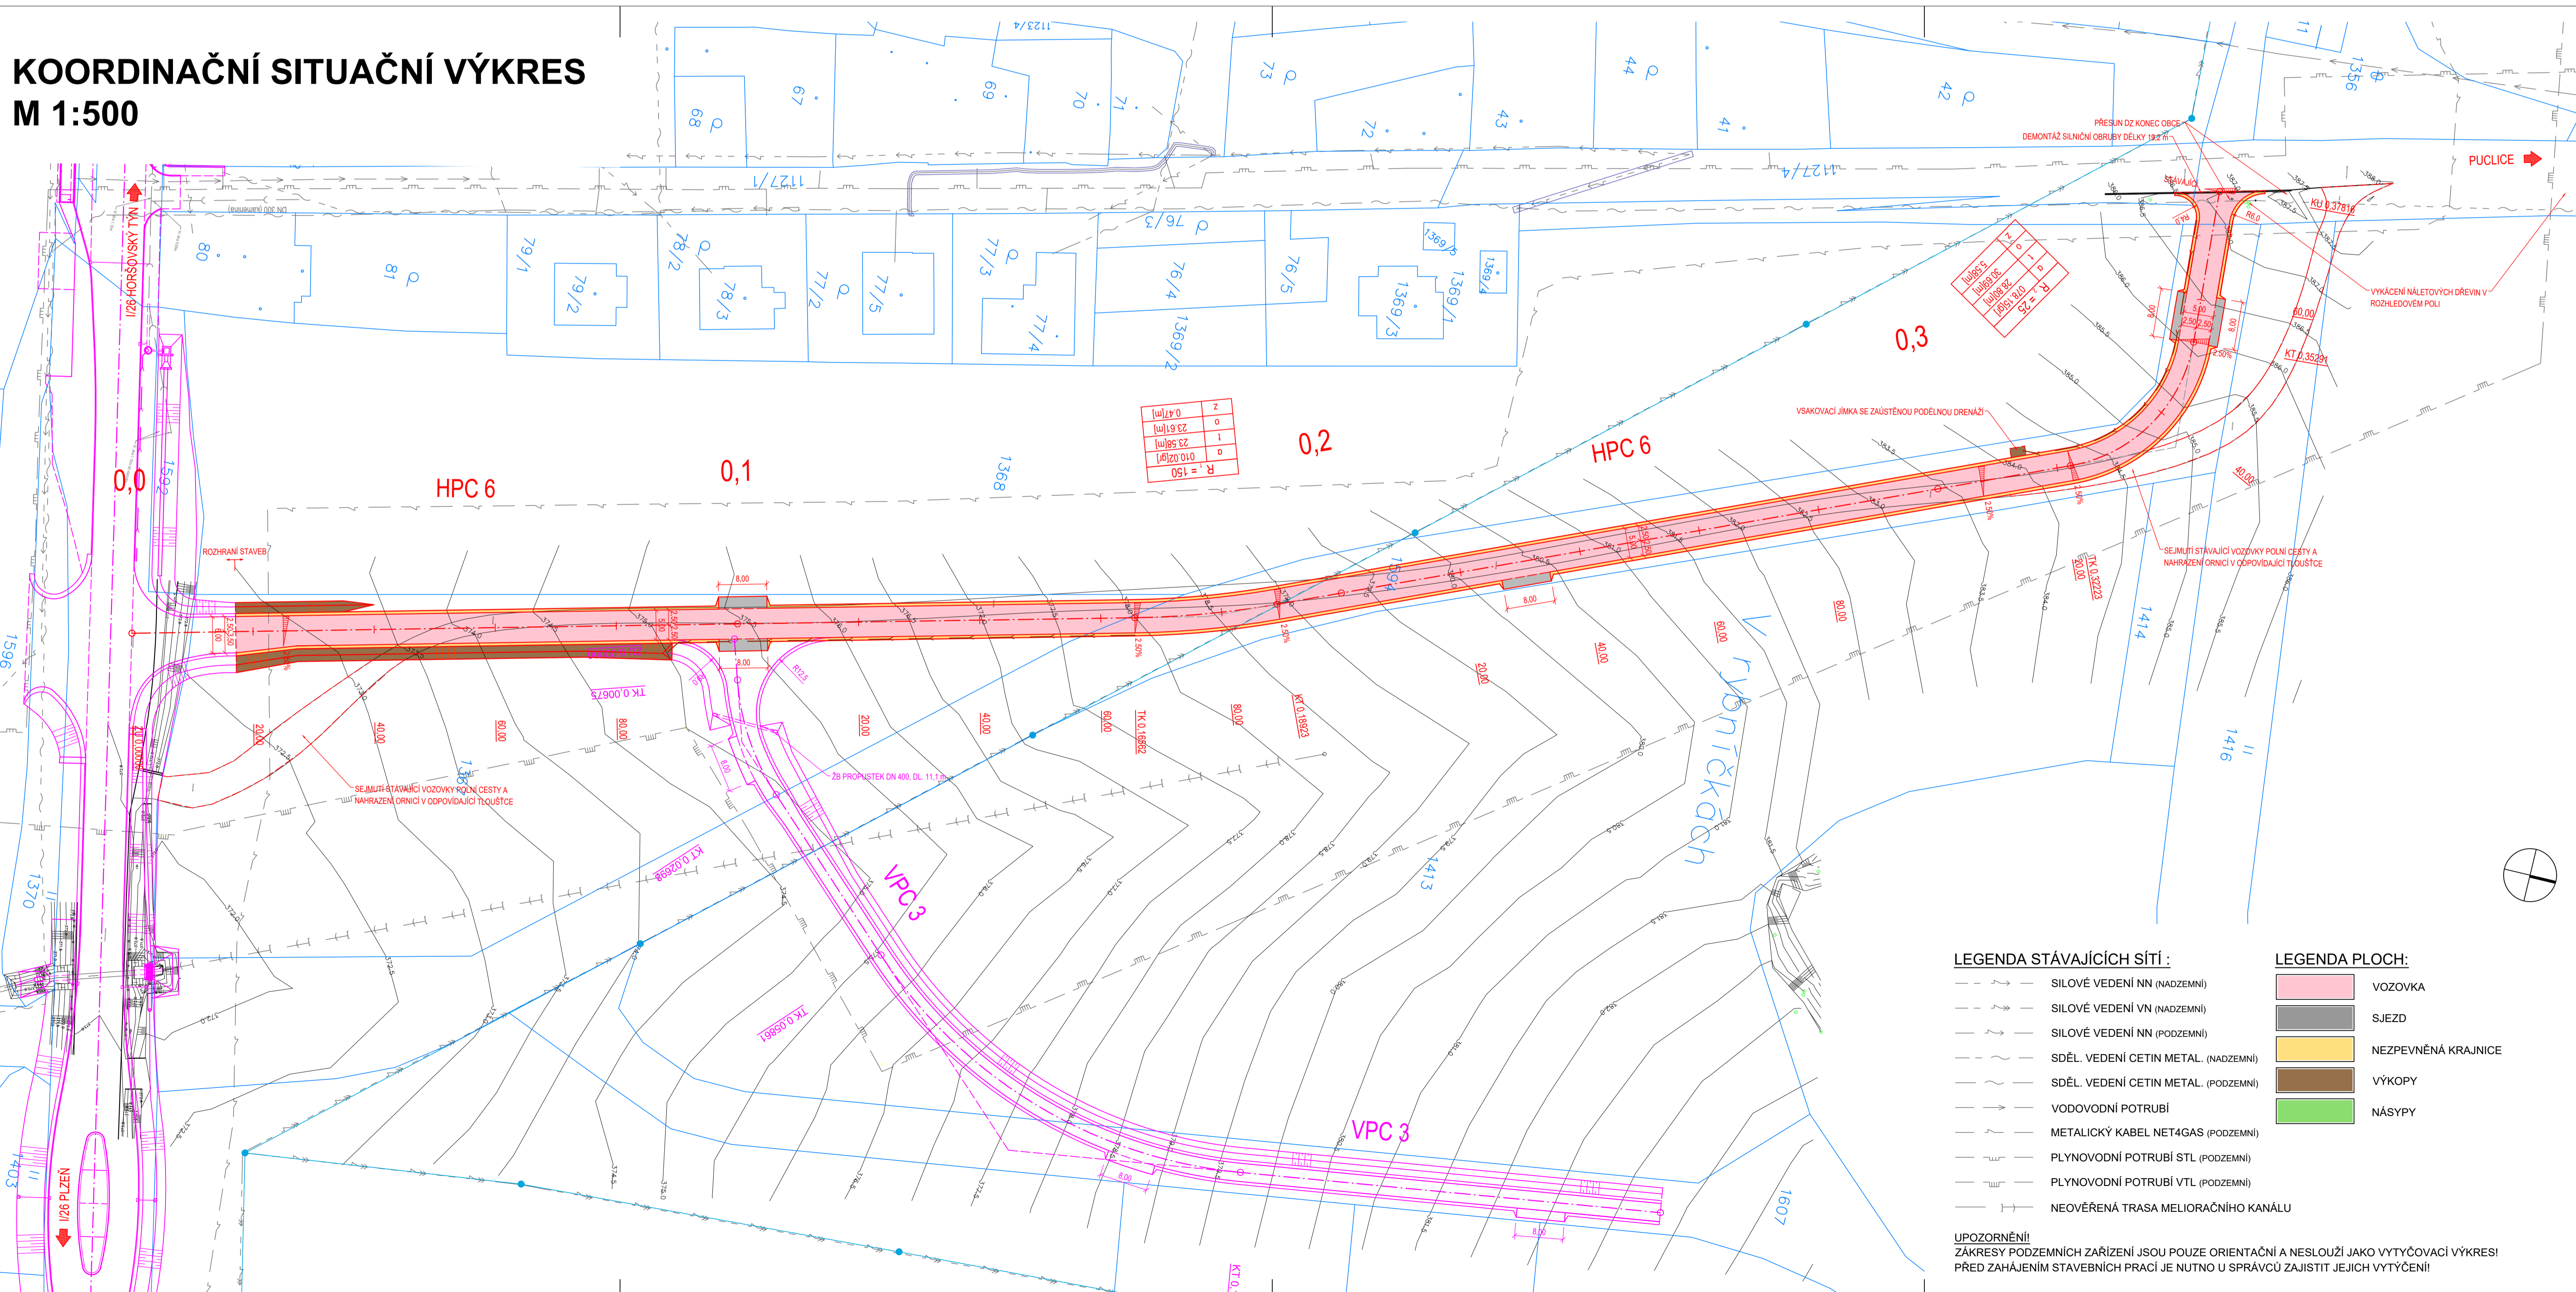

2	0,47(m)
0	23,81(m)
1	23,58(m)
0	0,10(0,02m)
R = 150	

- LEGENDA STÁVAJÍCÍCH SÍTÍ:**
- SILOVÉ VEDENÍ NN (NADZEMNÍ)
 - SILOVÉ VEDENÍ VN (NADZEMNÍ)
 - SILOVÉ VEDENÍ NN (PODZEMNÍ)
 - SDĚL. VEDENÍ CETIN METAL. (NADZEMNÍ)
 - SDĚL. VEDENÍ CETIN METAL. (PODZEMNÍ)
 - VODOVODNÍ POTRUBÍ
 - METALICKÝ KABEL NET4GAS (PODZEMNÍ)
 - PLYNOVODNÍ POTRUBÍ STL (PODZEMNÍ)
 - PLYNOVODNÍ POTRUBÍ VTL (PODZEMNÍ)
 - NEOVĚŘENÁ TRASA MELIORAČNÍHO KANÁLU

- LEGENDA PLOCH:**
- VOZOVKA
 - SJEZD
 - NEZPEVNĚNÁ KRÁJNICE
 - VÝKOPY
 - NÁSYPY

UPOZORNĚNÍ!
ZÁKRESY PODZEMNÍCH ZAŘÍZENÍ JSOU POUZE ORIENTAČNÍ A NESLOUŽÍ JAKO VYTÝČOVACÍ VÝKRES! PŘED ZAHÁJENÍM STAVEBNÍCH PRACÍ JE NUTNO U SPRÁVCŮ ZAJISTIT JEJICH VYTÝČENÍ!

VYPRACOVAL kolektiv	PROJEKTANT Ing. J. Bihary	KONTROLOVAL Ing. J. Bihary	<p>PRIME-COM Soutěžní systém SUTSK Výzkový systém B.p.v.</p>
OBJEDNATEL Státní pozemkový úřad	OBJEDNATEL KŘENOVY - POLNÍ CESTA HPC 6		
OBEC, KRAJ: Křenovy, Plzeňský kraj	STUPEŇ PD TP	DATUM 09/2022	
AKCE:	ČÍSLO ZAKÁZKY 22PC04	MĚŘÍTKO 1:500	
OBSAH:	ČÍSLO PŘÍLOHY PARE ČÍSLO	A.2	