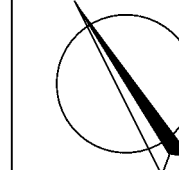
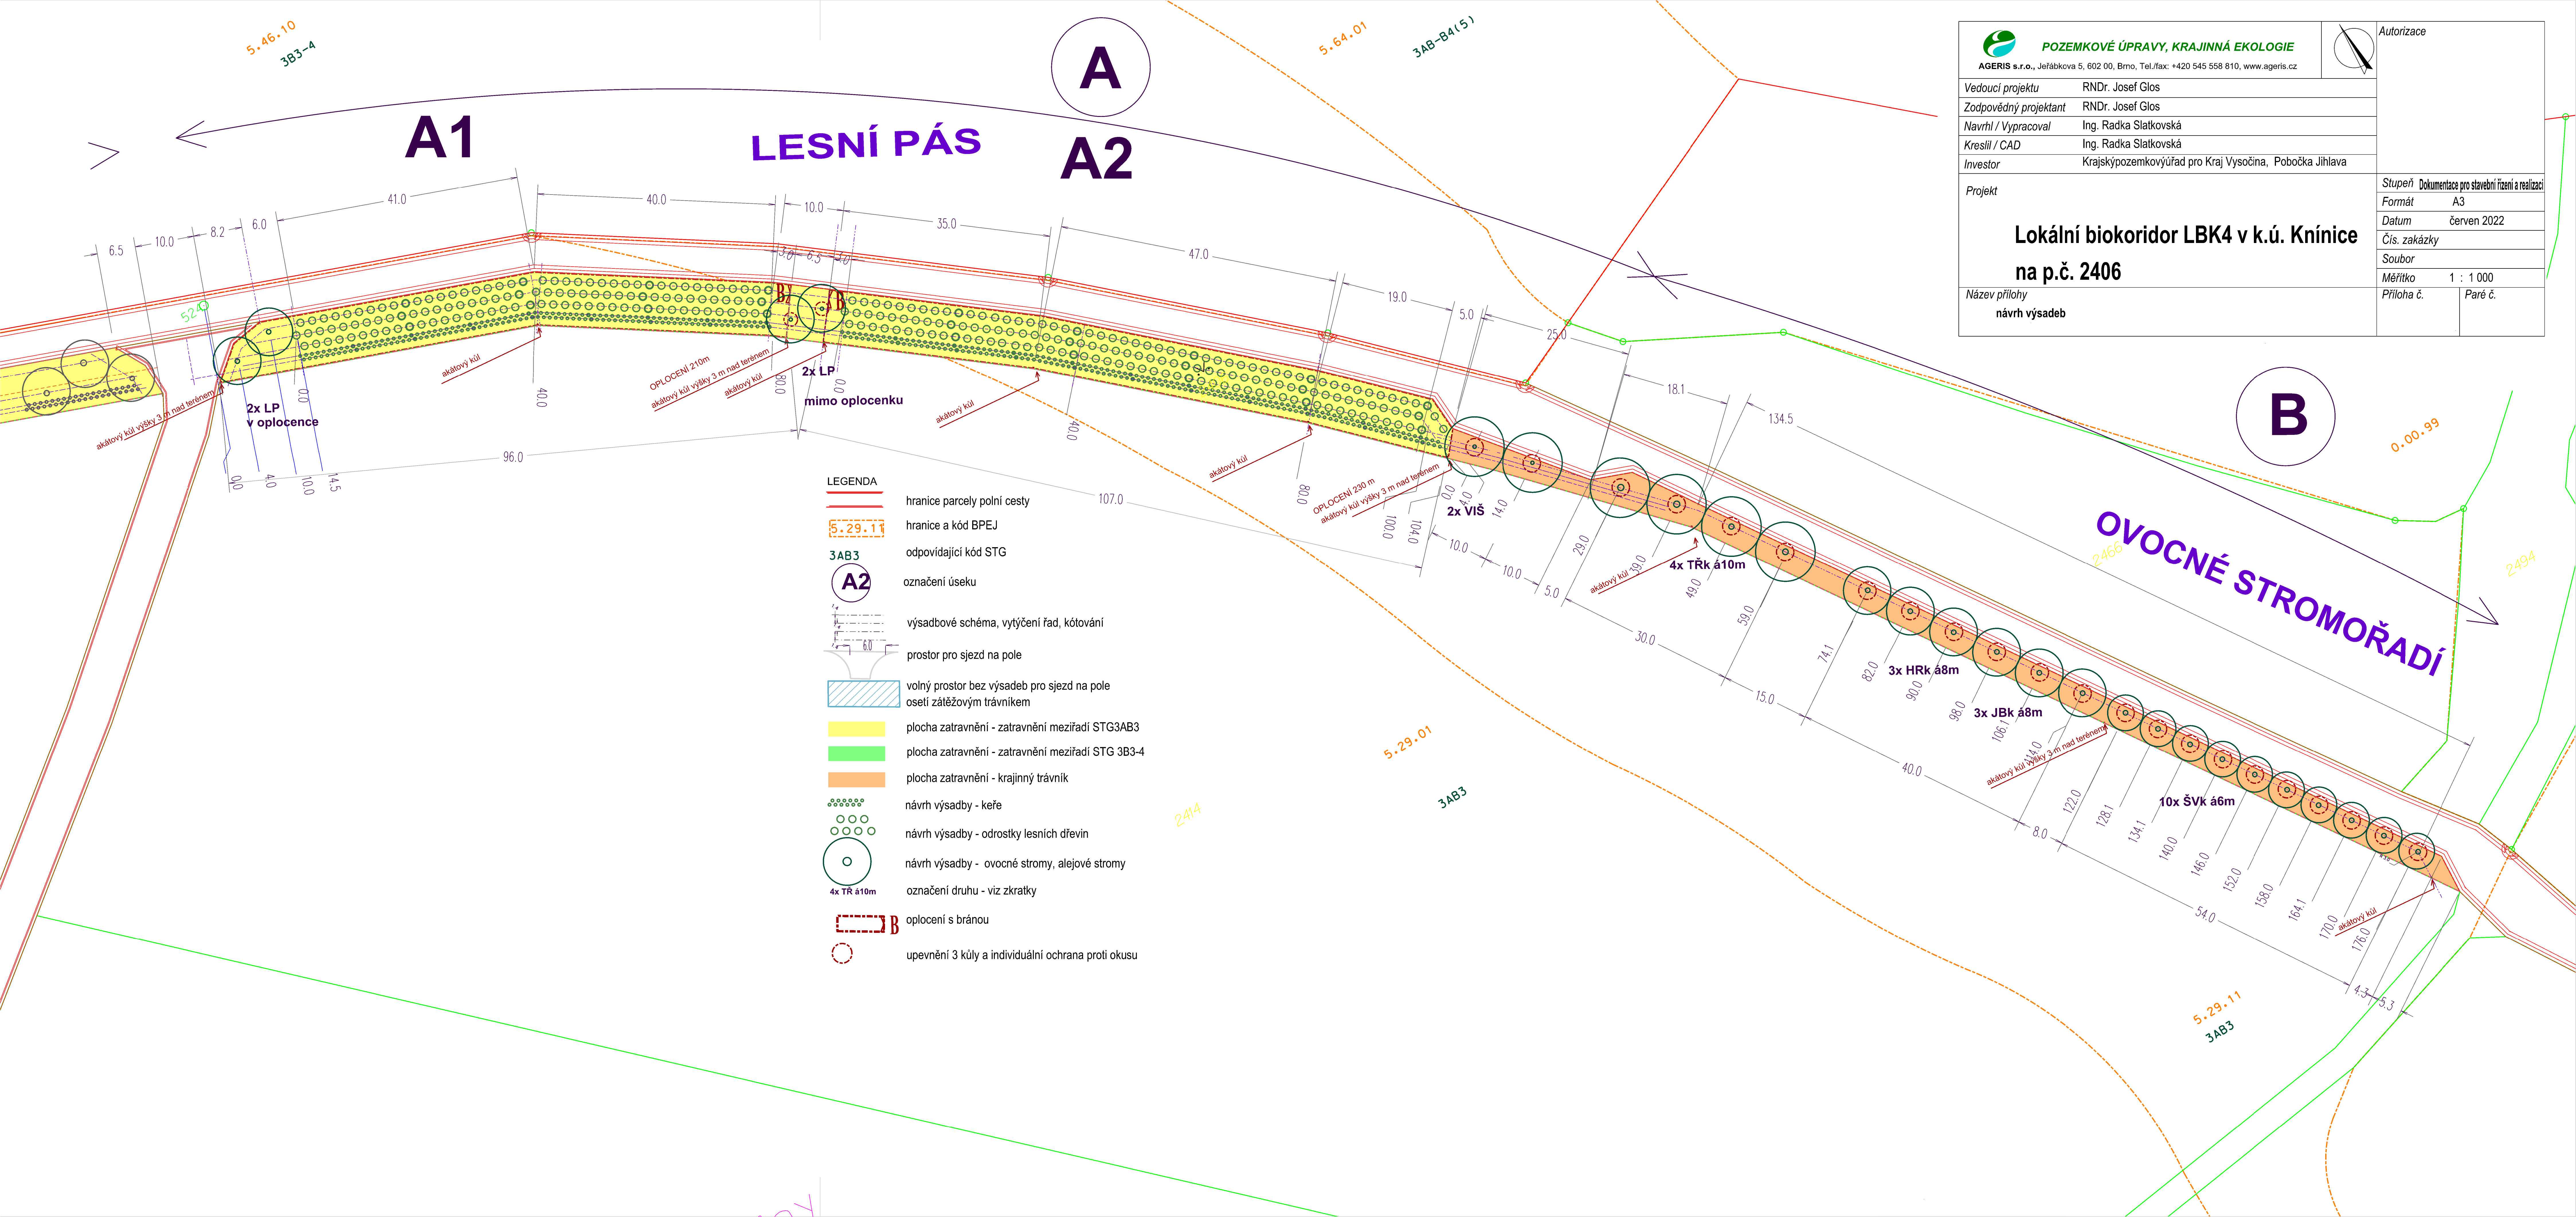




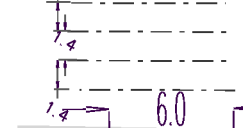
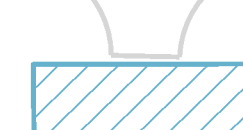

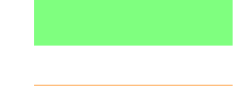








 <b>POZEMKOVÉ ÚPRAVY, KRAJINNÁ EKOLOGIE</b> AGERIS s.r.o., Jefábkova 5, 602 00, Brno, Tel./fax: +420 545 558 810, www.ageris.cz		 Autorizace
Vedoucí projektu	RNDr. Josef Glos	
Zodpovědný projektant	RNDr. Josef Glos	
Navrhl / Vypracoval	Ing. Radka Slatkovská	
Kreslil / CAD	Ing. Radka Slatkovská	
Investor	Krajský pozemkový úřad pro Kraj Vysočina, Pobočka Jihlava	
Projekt	<b>Lokální biokoridor LBK4 v k.ú. Knínice na p.č. 2406</b>	
Název přílohy	návrh výsadeb	
Stupeň Dokumentace pro stavební řízení a realizaci	Formát	A3
Datum	červen 2022	
Čís. zakázky		
Soubor		
Měřítko	1 : 1 000	
Příloha č.	Paré č.	



- LEGENDA**
-  hranice parcely polní cesty
  -  hranice a kód BPEJ
  -  odpovídající kód STG
  -  označení úseku
  -  výsadbové schéma, vytýčení řad, kótování
  -  prostor pro sjezd na pole
  -  volný prostor bez výsadeb pro sjezd na pole osetí zátěžovým trávníkem
  -  plocha zatravnění - zatravnění meziřadí STG3AB3
  -  plocha zatravnění - zatravnění meziřadí STG 3B3-4
  -  plocha zatravnění - krajinný trávník
  -  návrh výsadby - keře
  -  návrh výsadby - odrostky lesních dřevin
  -  návrh výsadby - ovocné stromy, alejové stromy
  -  označení druhu - viz zkratky
  -  oplocení s bránou
  -  upevnění 3 kůly a individuální ochrana proti okusu