

SEZNAM SOUŘADNIC

k.ú. Vystrčenovice  
souřadnicový systém JTSK

Číslo bodu	Y	X
788465000680146	677012,83	1155407,49
788465000680147	677029,66	1155400,05
788465000680148	677066,34	1155449,11
788465000680149	677070,11	1155446,58
788465000970044	677539,88	1156094,98
788465000970045	677539,46	1156091,11
788465000970047	677538,02	1156100,55
788465000970050	677529,97	1156106,15
788465000970059	677493,20	1156040,70
788465000970064	677484,45	1156052,86
788465000970072	677466,11	1156013,91
788465000970074	677457,46	1156003,52
788465000970077	677441,01	1156014,79
788465000970078	677440,10	1155997,12
788465000970079	677440,10	1155993,95
788465000970080	677438,67	1155990,78
788465000970081	677438,49	1156000,77
788465000970085	677430,59	1156007,17
788465000970087	677423,03	1155980,73
788465000970101	677374,36	1155956,96
788465000970106	677358,98	1155924,27
788465000970117	677330,01	1155900,21
788465000970121	677327,52	1155917,33

SEZNAM SOUŘADNIC

k.ú. Vystrčenovice  
souřadnicový systém JTSK

Číslo bodu	Y	X
788465000970138	677289,89	1155859,52
788465000970143	677281,36	1155856,81
788465000970147	677269,06	1155859,41
788465000970148	677267,65	1155838,50
788465000970149	677267,65	1155834,47
788465000970150	677266,16	1155842,52
788465000970151	677264,49	1155844,06
788465000970157	677255,74	1155845,88
788465000970167	677230,74	1155773,97
788465000970182	677217,34	1155783,97
788465000970200	677193,15	1155711,03
788465000970213	677184,15	1155730,29
788465000970220	677173,06	1155675,07
788465000970225	677166,76	1155696,26
788465000970227	677160,02	1155683,08
788465000970232	677150,52	1155664,48
788465000970245	677123,04	1155577,48
788465000970275	677079,53	1155525,54
788465000970279	677076,76	1155484,85
788465000970281	677074,96	1155454,45
788465000970283	677073,72	1155471,38
788465000970299	677044,51	1155462,62
788465000970332	677014,67	1155409,46

LEGENDA:


katastrální hranice


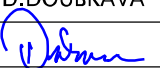
97-245 označení bodu

řešený prvek

Souř. systém: S-JTSK  
Výšk. systém: BPV

1:2 000

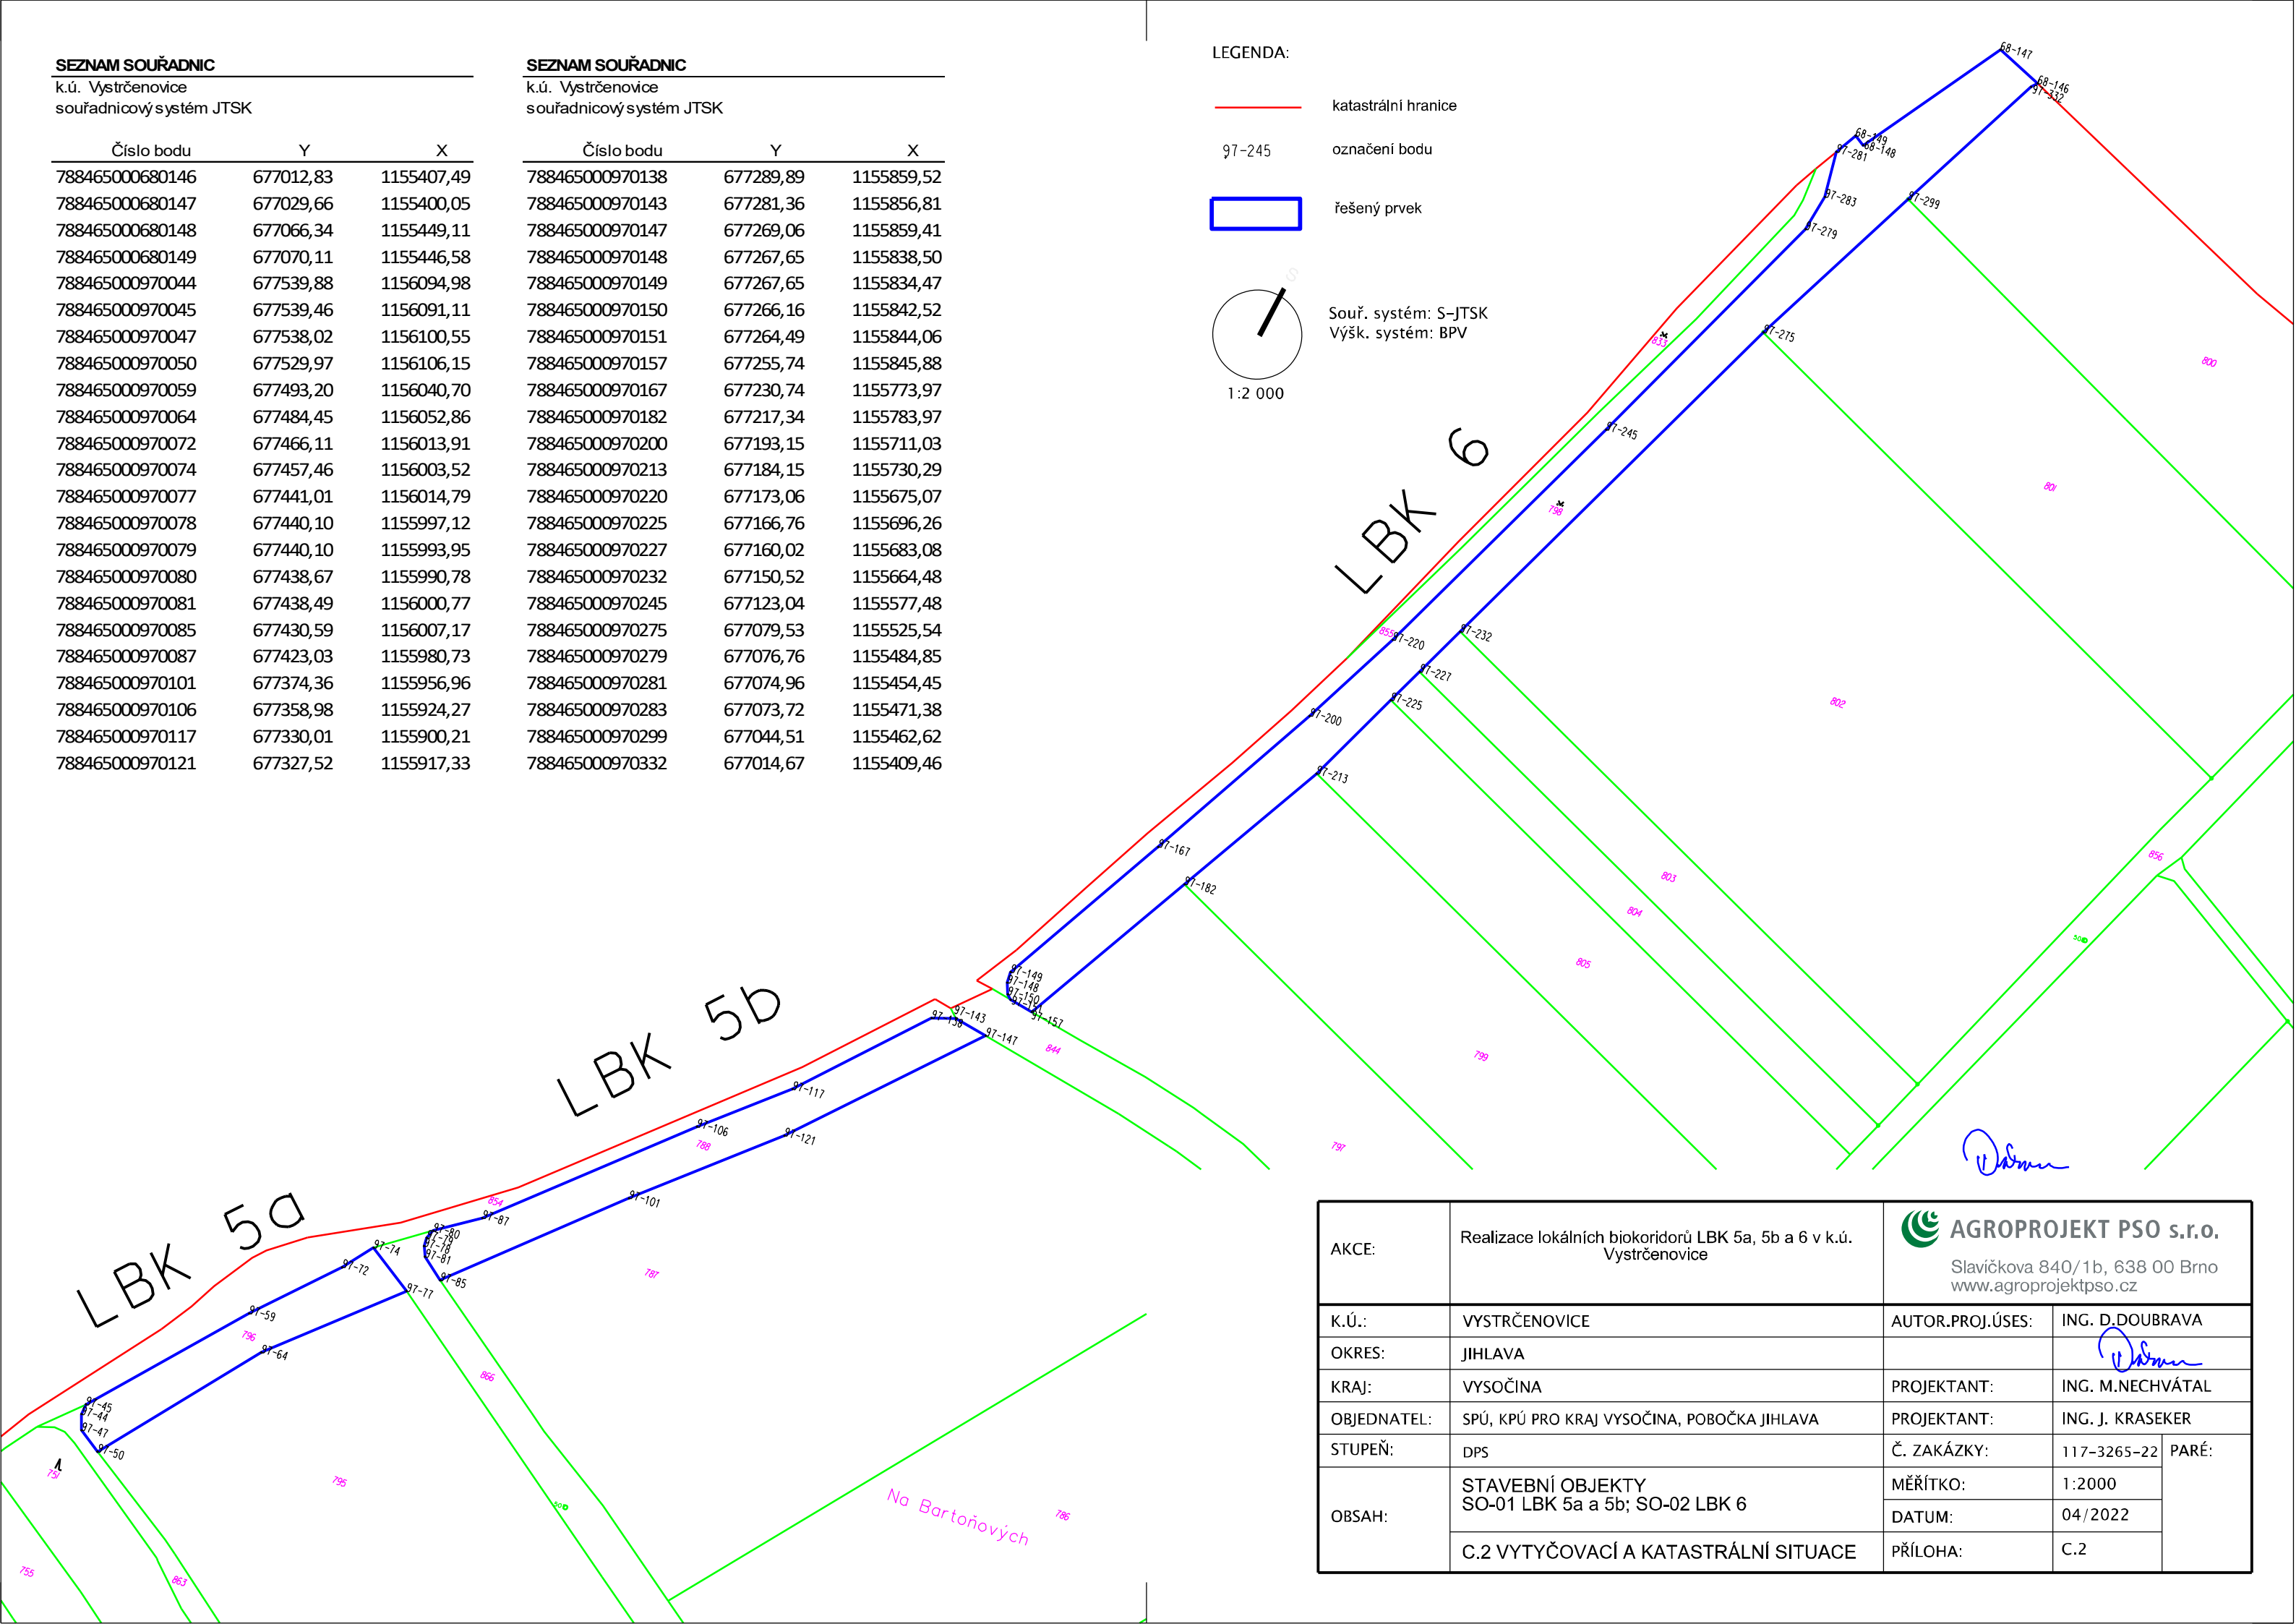

AKCE:	Realizace lokálních biokoridorů LBK 5a, 5b a 6 v k.ú. Vystrčenovice	 <b>AGROPROJEKT PSO s.r.o.</b> Slavičkova 840/1b, 638 00 Brno www.agroprojektpsso.cz		
K.Ú.:	VYSTRČENOVICE	AUTOR.PROJ.ÚSES:	ING. D.DOUBRAVA	
OKRES:	JIHLAVA			
KRAJ:	VYSOČINA	PROJEKTANT:	ING. M.NECHVÁTAL	
OBJEDNATEL:	SPÚ, KPÚ PRO KRAJ VYSOČINA, POBOČKA JIHLAVA	PROJEKTANT:	ING. J. KRASEKER	
STUPEŇ:	DPS	Č. ZAKÁZKY:	117-3265-22	PARÉ:
OBSAH:	STAVEBNÍ OBJEKTY SO-01 LBK 5a a 5b; SO-02 LBK 6	MĚŘÍTKO:	1:2000	
		DATUM:	04/2022	
	C.2 VYTYČOVACÍ A KATASTRÁLNÍ SITUACE	PŘÍLOHA:	C.2	



SEZNAM SOUŘADNIC

k.ú. Vystrčenovice  
souřadnicový systém JTSK

Číslo bodu	Y	X
788465000680146	677012,83	1155407,49
788465000680147	677029,66	1155400,05
788465000680148	677066,34	1155449,11
788465000680149	677070,11	1155446,58
788465000970044	677539,88	1156094,98
788465000970045	677539,46	1156091,11
788465000970047	677538,02	1156100,55
788465000970050	677529,97	1156106,15
788465000970059	677493,20	1156040,70
788465000970064	677484,45	1156052,86
788465000970072	677466,11	1156013,91
788465000970074	677457,46	1156003,52
788465000970077	677441,01	1156014,79
788465000970078	677440,10	1155997,12
788465000970079	677440,10	1155993,95
788465000970080	677438,67	1155990,78
788465000970081	677438,49	1156000,77
788465000970085	677430,59	1156007,17
788465000970087	677423,03	1155980,73
788465000970101	677374,36	1155956,96
788465000970106	677358,98	1155924,27
788465000970117	677330,01	1155900,21
788465000970121	677327,52	1155917,33

SEZNAM SOUŘADNIC

k.ú. Vystrčenovice  
souřadnicový systém JTSK

Číslo bodu	Y	X
788465000970138	677289,89	1155859,52
788465000970143	677281,36	1155856,81
788465000970147	677269,06	1155859,41
788465000970148	677267,65	1155838,50
788465000970149	677267,65	1155834,47
788465000970150	677266,16	1155842,52
788465000970151	677264,49	1155844,06
788465000970157	677255,74	1155845,88
788465000970167	677230,74	1155773,97
788465000970182	677217,34	1155783,97
788465000970200	677193,15	1155711,03
788465000970213	677184,15	1155730,29
788465000970220	677173,06	1155675,07
788465000970225	677166,76	1155696,26
788465000970227	677160,02	1155683,08
788465000970232	677150,52	1155664,48
788465000970245	677123,04	1155577,48
788465000970275	677079,53	1155525,54
788465000970279	677076,76	1155484,85
788465000970281	677074,96	1155454,45
788465000970283	677073,72	1155471,38
788465000970299	677044,51	1155462,62
788465000970332	677014,67	1155409,46

LEGENDA:


katastrální hranice


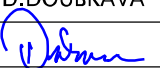
97-245  
označení bodu

řešený prvek

Souř. systém: S-JTSK  
Výšk. systém: BPV

1:2 000

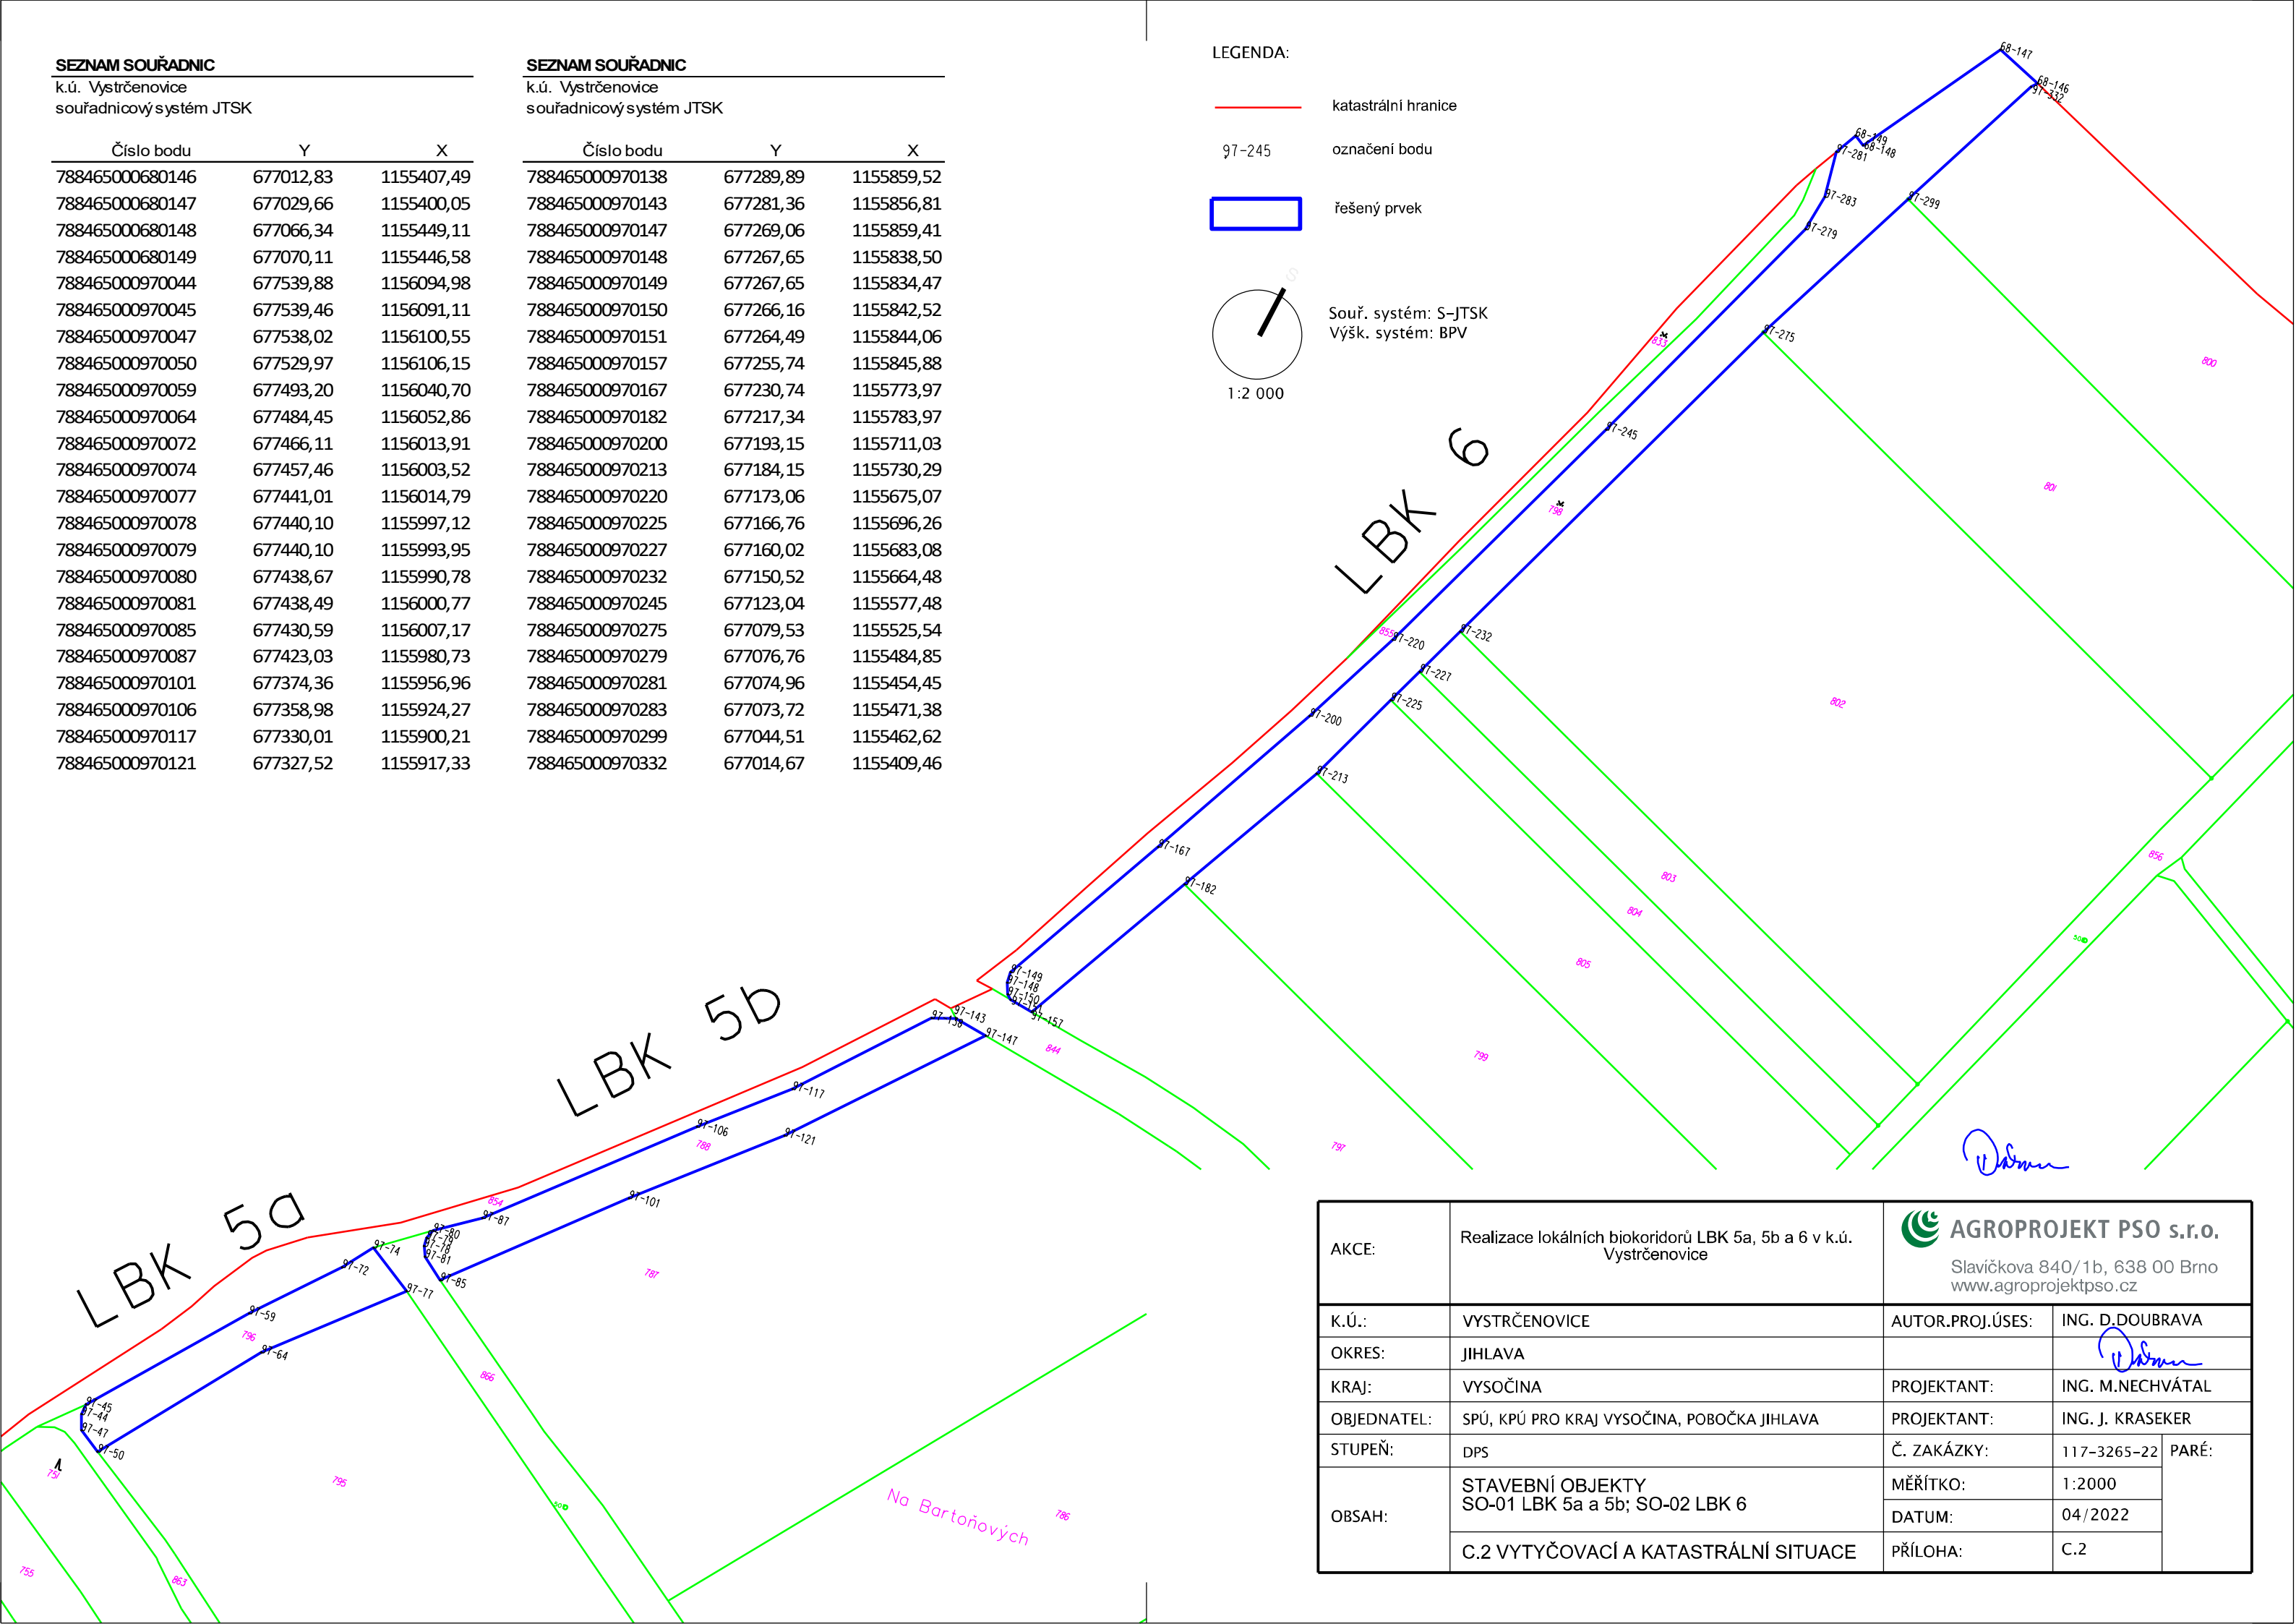

AKCE:	Realizace lokálních biokoridorů LBK 5a, 5b a 6 v k.ú. Vystrčenovice	 <b>AGROPROJEKT PSO s.r.o.</b> Slavičkova 840/1b, 638 00 Brno www.agroprojektpsso.cz		
K.Ú.:	VYSTRČENOVICE	AUTOR.PROJ.ÚSES:	ING. D.DOUBRAVA	
OKRES:	JIHLAVA			
KRAJ:	VYSOČINA	PROJEKTANT:	ING. M.NECHVÁTAL	
OBJEDNATEL:	SPÚ, KPÚ PRO KRAJ VYSOČINA, POBOČKA JIHLAVA	PROJEKTANT:	ING. J. KRASEKER	
STUPEŇ:	DPS	Č. ZAKÁZKY:	117-3265-22	PARÉ:
OBSAH:	STAVEBNÍ OBJEKTY SO-01 LBK 5a a 5b; SO-02 LBK 6	MĚŘÍTKO:	1:2000	
		DATUM:	04/2022	
	C.2 VYTYČOVACÍ A KATASTRÁLNÍ SITUACE	PŘÍLOHA:	C.2	



SEZNAM SOUŘADNIC

k.ú. Vystrčenovice  
souřadnicový systém JTSK

Číslo bodu	Y	X
788465000680146	677012,83	1155407,49
788465000680147	677029,66	1155400,05
788465000680148	677066,34	1155449,11
788465000680149	677070,11	1155446,58
788465000970044	677539,88	1156094,98
788465000970045	677539,46	1156091,11
788465000970047	677538,02	1156100,55
788465000970050	677529,97	1156106,15
788465000970059	677493,20	1156040,70
788465000970064	677484,45	1156052,86
788465000970072	677466,11	1156013,91
788465000970074	677457,46	1156003,52
788465000970077	677441,01	1156014,79
788465000970078	677440,10	1155997,12
788465000970079	677440,10	1155993,95
788465000970080	677438,67	1155990,78
788465000970081	677438,49	1156000,77
788465000970085	677430,59	1156007,17
788465000970087	677423,03	1155980,73
788465000970101	677374,36	1155956,96
788465000970106	677358,98	1155924,27
788465000970117	677330,01	1155900,21
788465000970121	677327,52	1155917,33

SEZNAM SOUŘADNIC

k.ú. Vystrčenovice  
souřadnicový systém JTSK

Číslo bodu	Y	X
788465000970138	677289,89	1155859,52
788465000970143	677281,36	1155856,81
788465000970147	677269,06	1155859,41
788465000970148	677267,65	1155838,50
788465000970149	677267,65	1155834,47
788465000970150	677266,16	1155842,52
788465000970151	677264,49	1155844,06
788465000970157	677255,74	1155845,88
788465000970167	677230,74	1155773,97
788465000970182	677217,34	1155783,97
788465000970200	677193,15	1155711,03
788465000970213	677184,15	1155730,29
788465000970220	677173,06	1155675,07
788465000970225	677166,76	1155696,26
788465000970227	677160,02	1155683,08
788465000970232	677150,52	1155664,48
788465000970245	677123,04	1155577,48
788465000970275	677079,53	1155525,54
788465000970279	677076,76	1155484,85
788465000970281	677074,96	1155454,45
788465000970283	677073,72	1155471,38
788465000970299	677044,51	1155462,62
788465000970332	677014,67	1155409,46

LEGENDA:


katastrální hranice


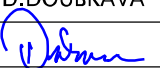
97-245  
označení bodu

řešený prvek

Souř. systém: S-JTSK  
Výšk. systém: BPV

1:2 000

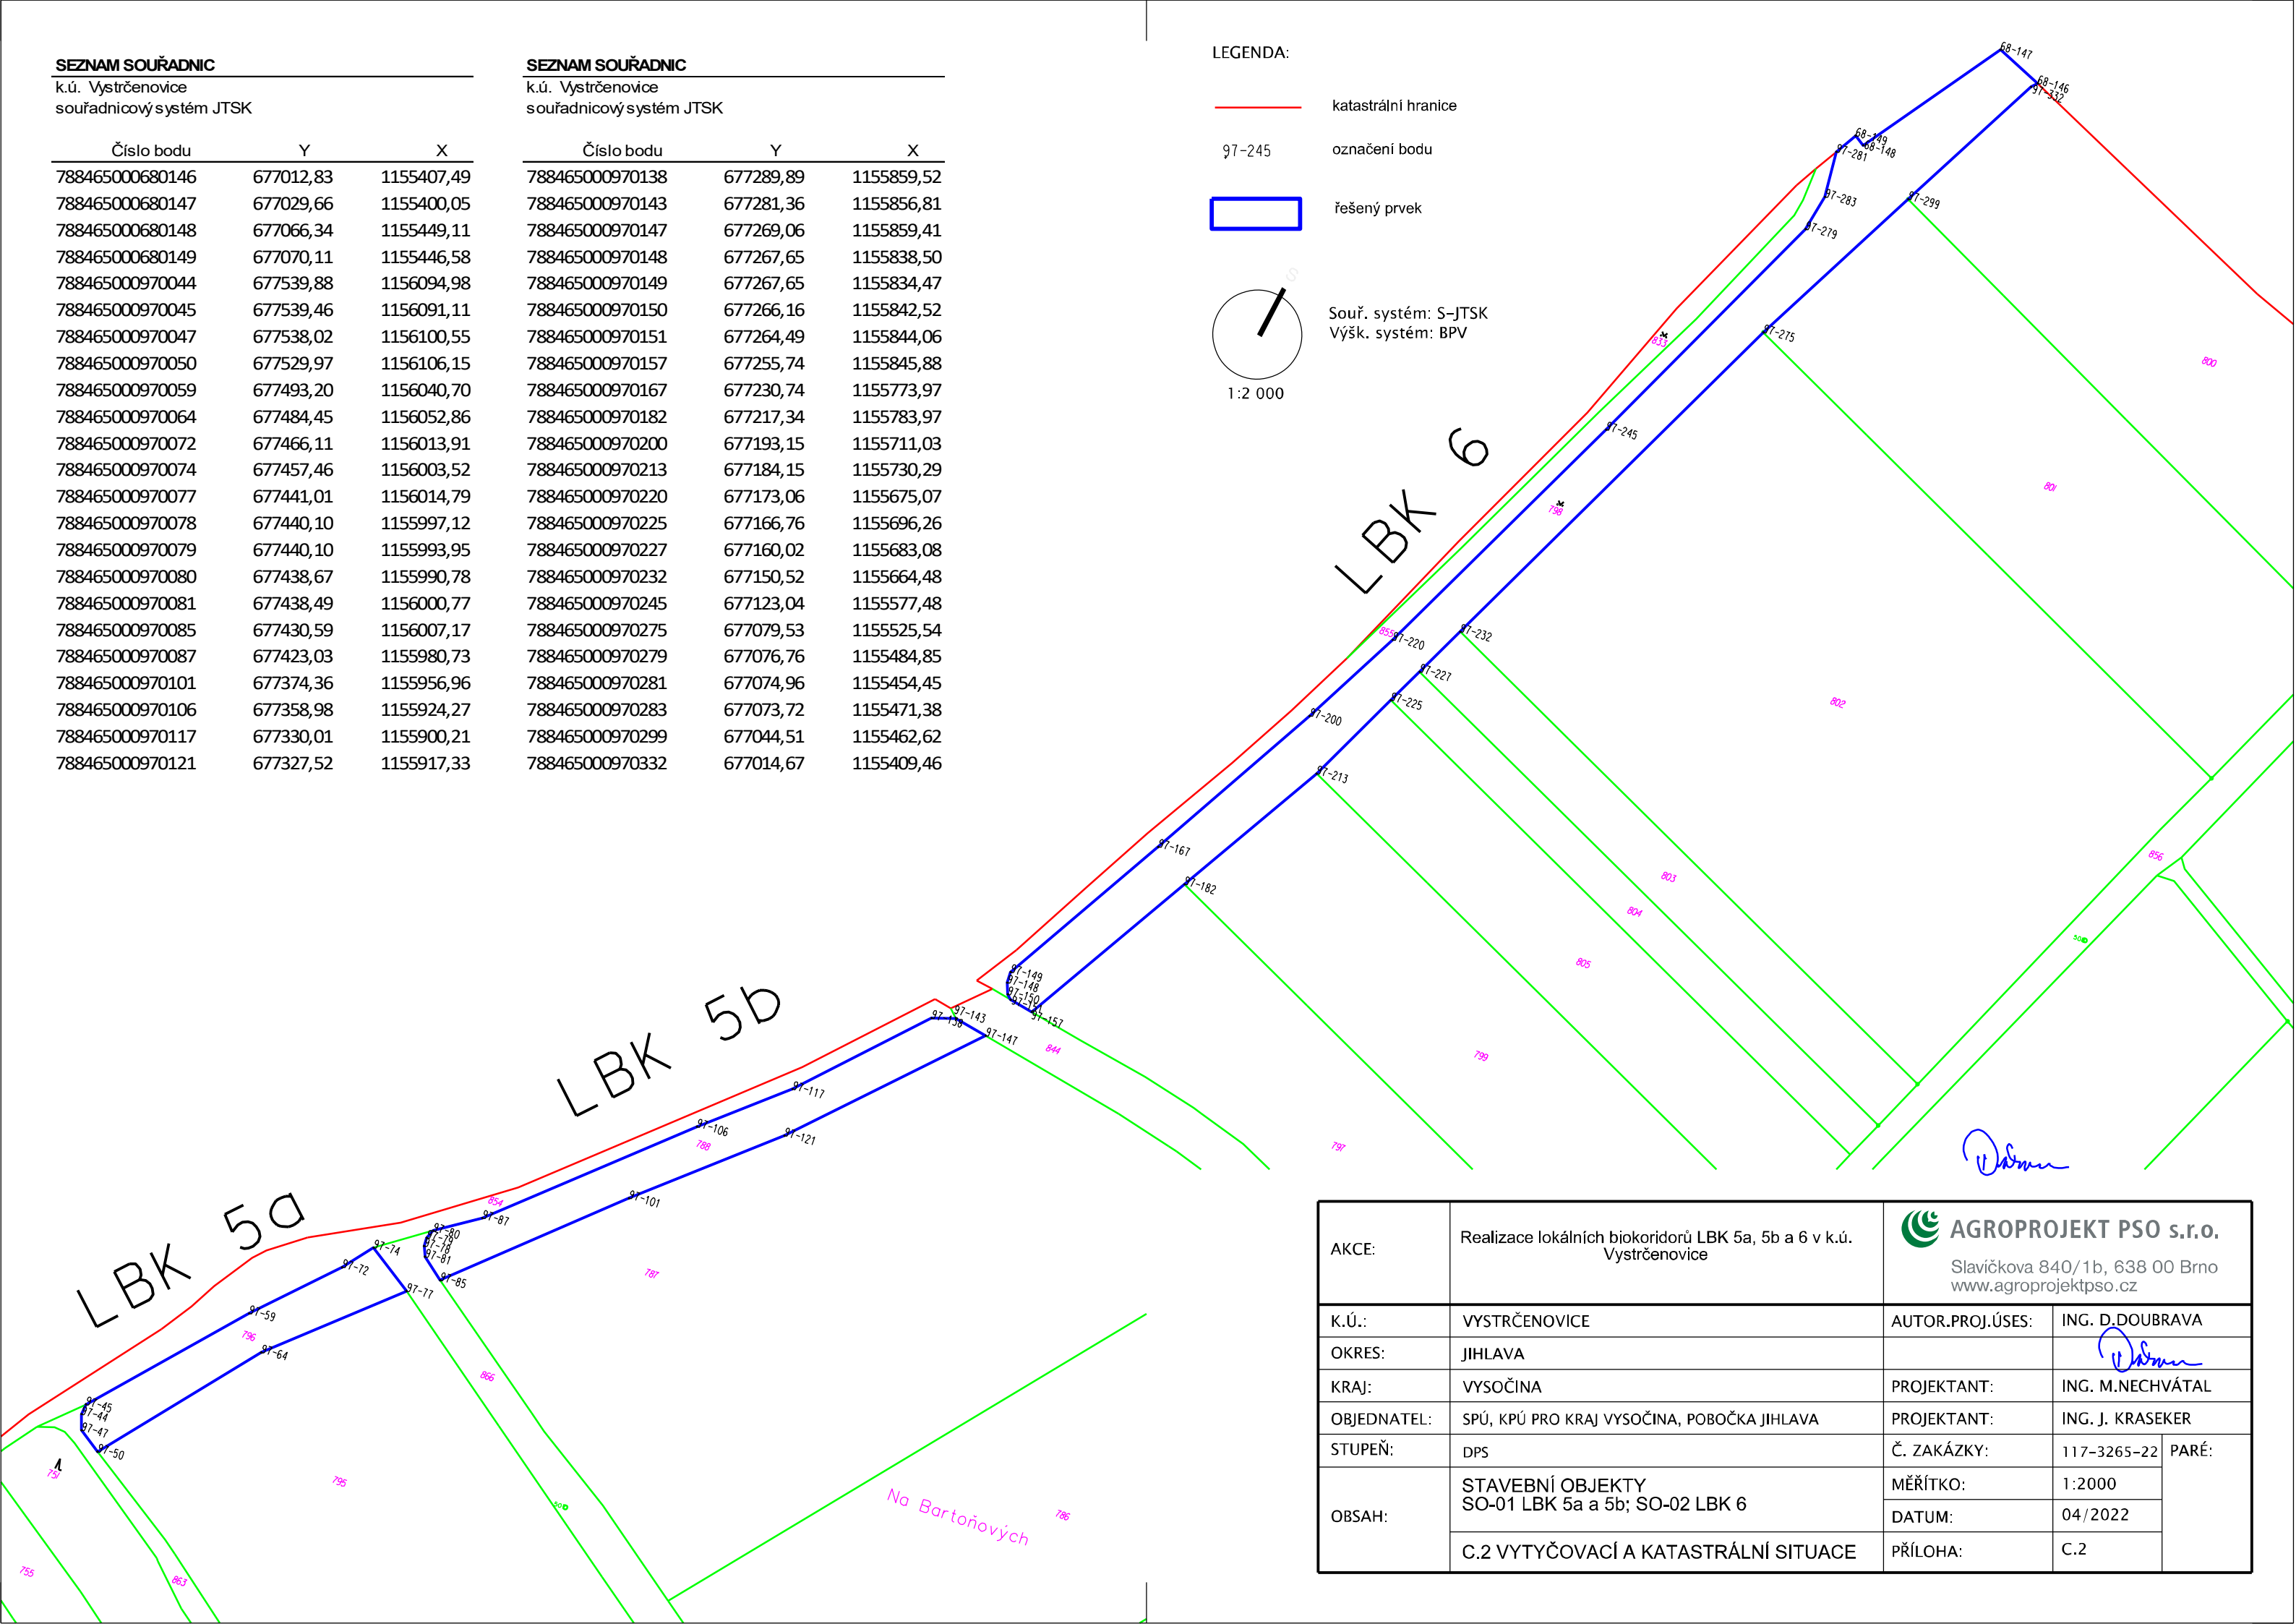

AKCE:	Realizace lokálních biokoridorů LBK 5a, 5b a 6 v k.ú. Vystrčenovice	 <b>AGROPROJEKT PSO s.r.o.</b> Slavičkova 840/1b, 638 00 Brno www.agroprojektpsso.cz		
K.Ú.:	VYSTRČENOVICE	AUTOR.PROJ.ÚSES:	ING. D.DOUBRAVA	
OKRES:	JIHLAVA			
KRAJ:	VYSOČINA	PROJEKTANT:	ING. M.NECHVÁTAL	
OBJEDNATEL:	SPÚ, KPÚ PRO KRAJ VYSOČINA, POBOČKA JIHLAVA	PROJEKTANT:	ING. J. KRASEKER	
STUPEŇ:	DPS	Č. ZAKÁZKY:	117-3265-22	PARÉ:
OBSAH:	STAVEBNÍ OBJEKTY SO-01 LBK 5a a 5b; SO-02 LBK 6	MĚŘÍTKO:	1:2000	
	C.2 VYTYČOVACÍ A KATASTRÁLNÍ SITUACE	DATUM:	04/2022	
		PŘÍLOHA:	C.2	



SEZNAM SOUŘADNIC

k.ú. Vystrčenovice  
souřadnicový systém JTSK

Číslo bodu	Y	X
788465000680146	677012,83	1155407,49
788465000680147	677029,66	1155400,05
788465000680148	677066,34	1155449,11
788465000680149	677070,11	1155446,58
788465000970044	677539,88	1156094,98
788465000970045	677539,46	1156091,11
788465000970047	677538,02	1156100,55
788465000970050	677529,97	1156106,15
788465000970059	677493,20	1156040,70
788465000970064	677484,45	1156052,86
788465000970072	677466,11	1156013,91
788465000970074	677457,46	1156003,52
788465000970077	677441,01	1156014,79
788465000970078	677440,10	1155997,12
788465000970079	677440,10	1155993,95
788465000970080	677438,67	1155990,78
788465000970081	677438,49	1156000,77
788465000970085	677430,59	1156007,17
788465000970087	677423,03	1155980,73
788465000970101	677374,36	1155956,96
788465000970106	677358,98	1155924,27
788465000970117	677330,01	1155900,21
788465000970121	677327,52	1155917,33

SEZNAM SOUŘADNIC

k.ú. Vystrčenovice  
souřadnicový systém JTSK

Číslo bodu	Y	X
788465000970138	677289,89	1155859,52
788465000970143	677281,36	1155856,81
788465000970147	677269,06	1155859,41
788465000970148	677267,65	1155838,50
788465000970149	677267,65	1155834,47
788465000970150	677266,16	1155842,52
788465000970151	677264,49	1155844,06
788465000970157	677255,74	1155845,88
788465000970167	677230,74	1155773,97
788465000970182	677217,34	1155783,97
788465000970200	677193,15	1155711,03
788465000970213	677184,15	1155730,29
788465000970220	677173,06	1155675,07
788465000970225	677166,76	1155696,26
788465000970227	677160,02	1155683,08
788465000970232	677150,52	1155664,48
788465000970245	677123,04	1155577,48
788465000970275	677079,53	1155525,54
788465000970279	677076,76	1155484,85
788465000970281	677074,96	1155454,45
788465000970283	677073,72	1155471,38
788465000970299	677044,51	1155462,62
788465000970332	677014,67	1155409,46


LEGENDA:


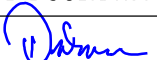
katastrální hranice

97-245  
označení bodu

řešený prvek

Souř. systém: S-JTSK  
Výšk. systém: BPV  
1:2 000

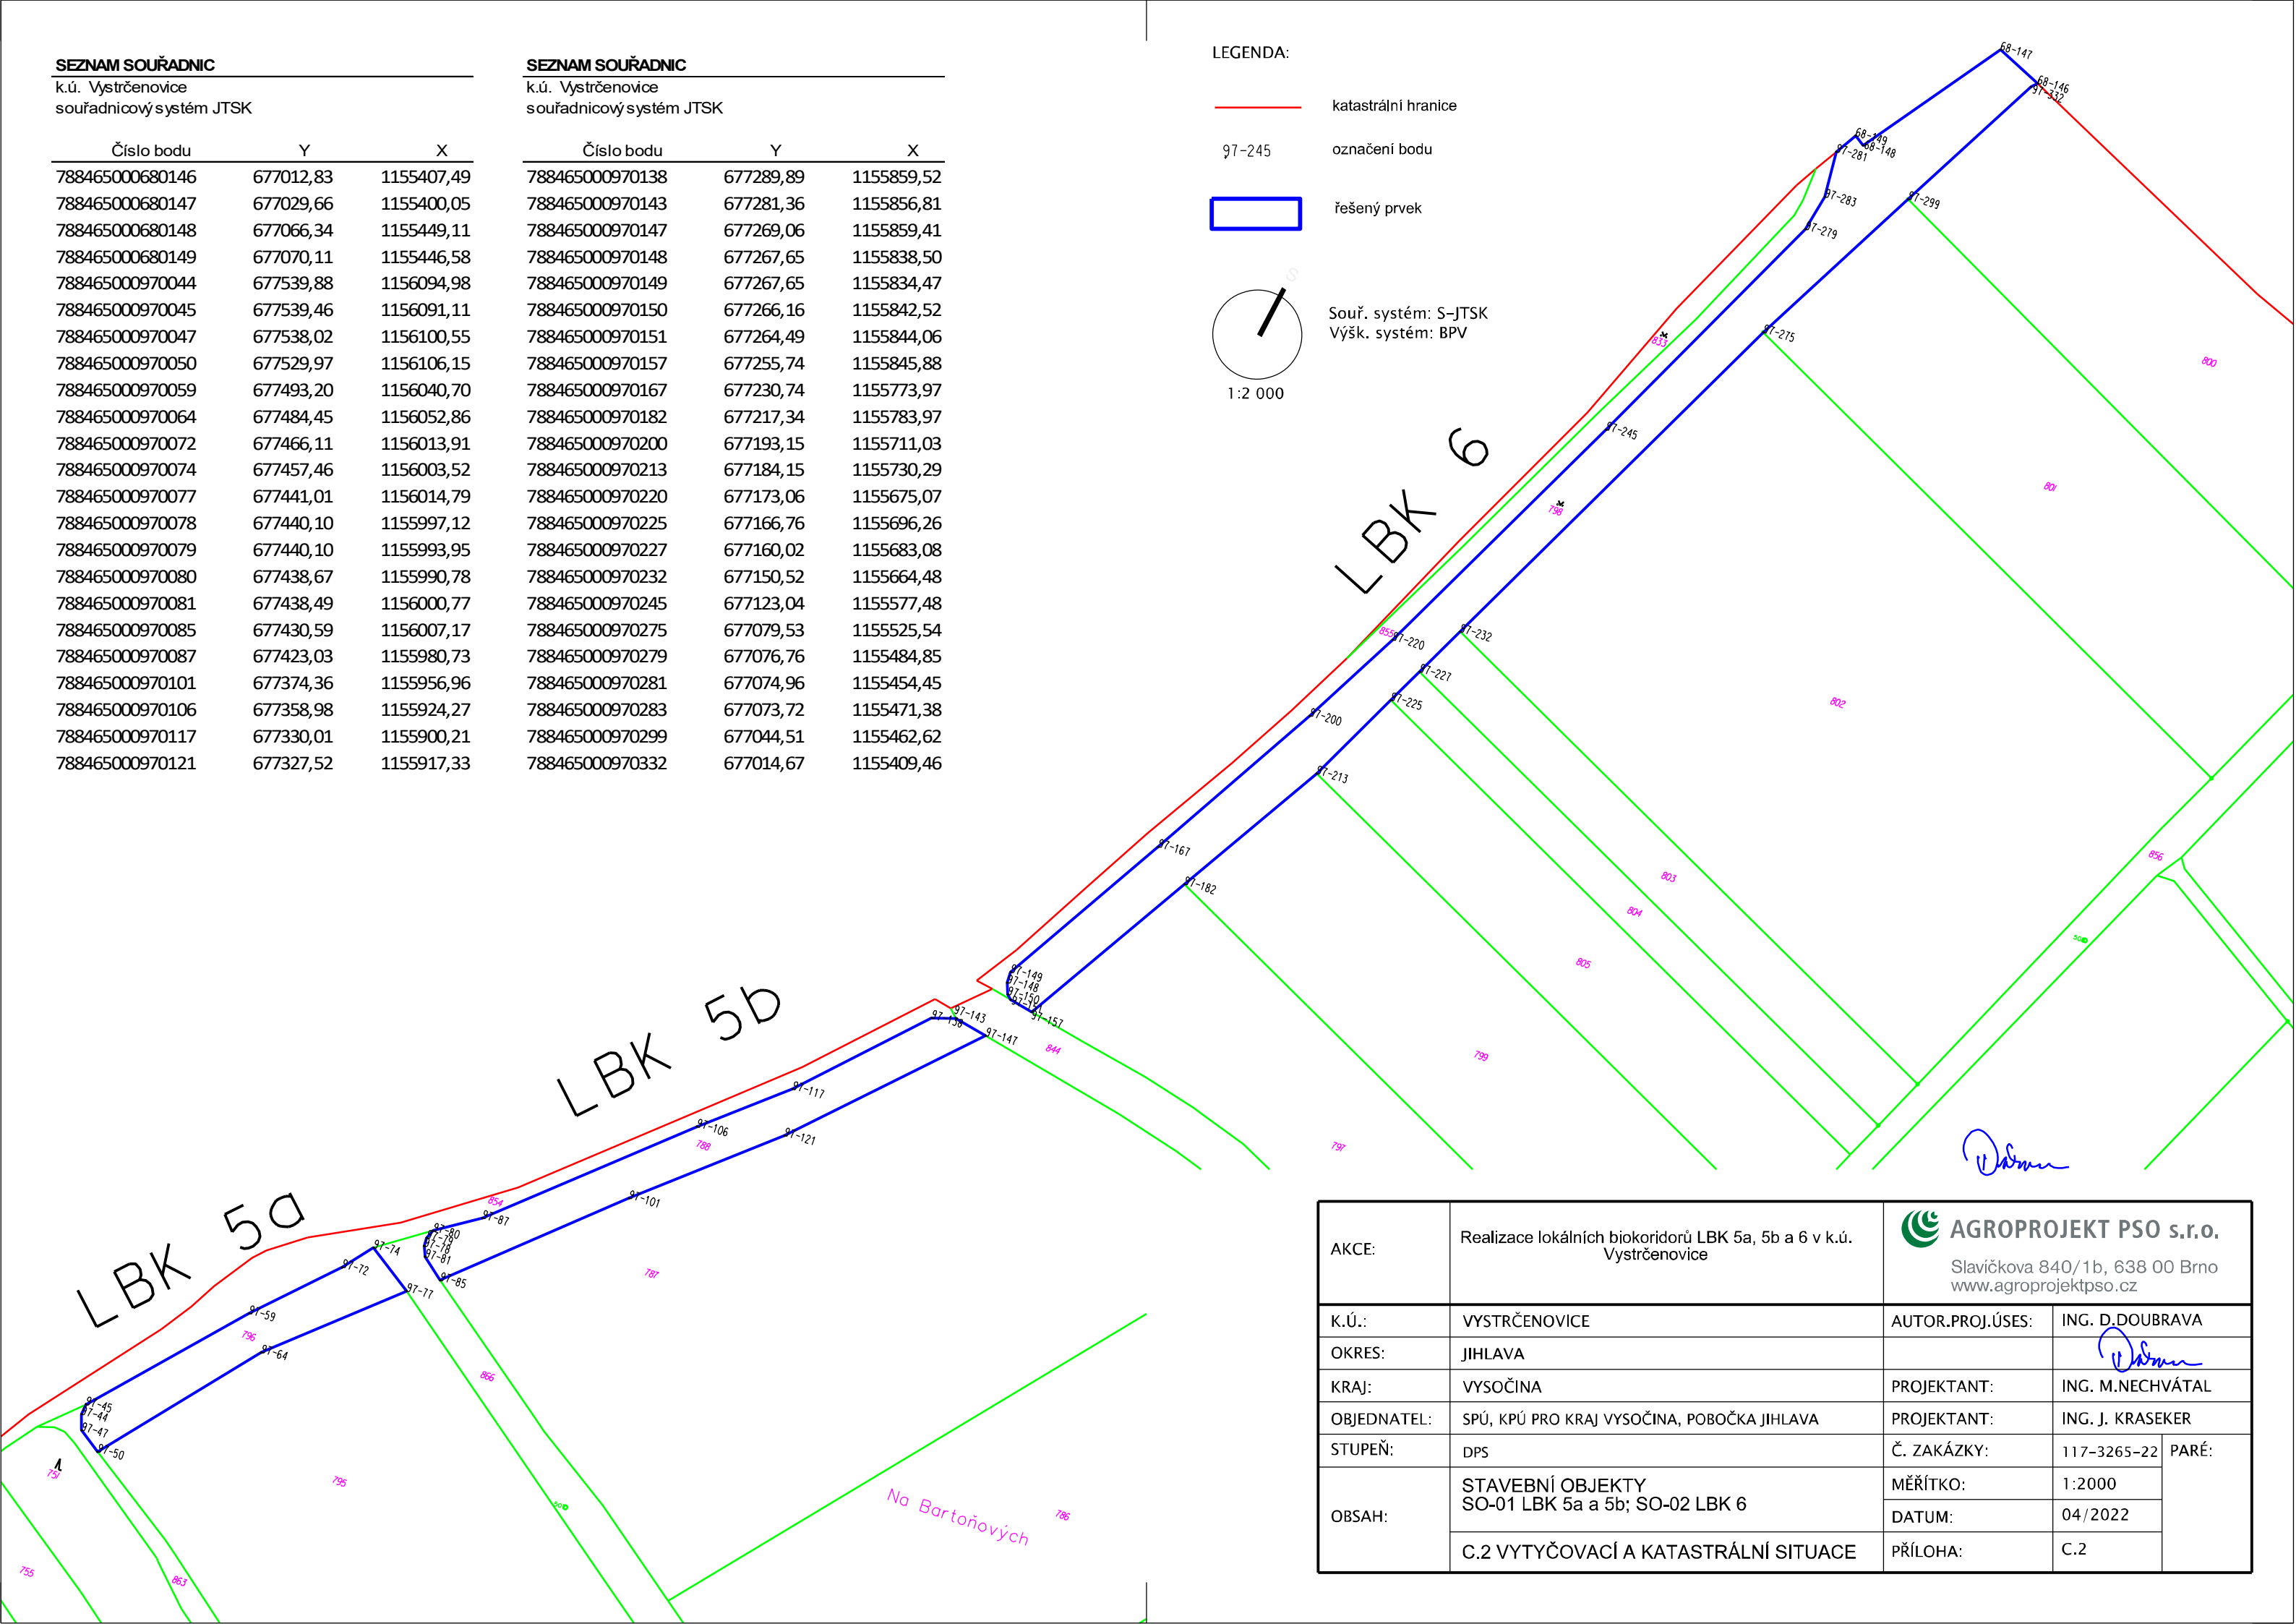

AKCE:	Realizace lokálních biokoridorů LBK 5a, 5b a 6 v k.ú. Vystrčenovice	 <b>AGROPROJEKT PSO s.r.o.</b> Slavičkova 840/1b, 638 00 Brno www.agroprojektpso.cz		
K.Ú.:	VYSTRČENOVICE	AUTOR.PROJ.ÚSES:	ING. D.DOUBRAVA	
OKRES:	JIHLAVA			
KRAJ:	VYSOČINA	PROJEKTANT:	ING. M.NECHVÁTAL	
OBJEDNATEL:	SPÚ, KPÚ PRO KRAJ VYSOČINA, POBOČKA JIHLAVA	PROJEKTANT:	ING. J. KRASEKER	
STUPEŇ:	DPS	Č. ZAKÁZKY:	117-3265-22	PARÉ:
OBSAH:	STAVEBNÍ OBJEKTY SO-01 LBK 5a a 5b; SO-02 LBK 6	MĚŘÍTKO:	1:2000	
		DATUM:	04/2022	
	C.2 VYTYČOVACÍ A KATASTRÁLNÍ SITUACE	PŘÍLOHA:	C.2	



SEZNAM SOUŘADNIC

k.ú. Vystrčenovice  
souřadnicový systém JTSK

Číslo bodu	Y	X
788465000680146	677012,83	1155407,49
788465000680147	677029,66	1155400,05
788465000680148	677066,34	1155449,11
788465000680149	677070,11	1155446,58
788465000970044	677539,88	1156094,98
788465000970045	677539,46	1156091,11
788465000970047	677538,02	1156100,55
788465000970050	677529,97	1156106,15
788465000970059	677493,20	1156040,70
788465000970064	677484,45	1156052,86
788465000970072	677466,11	1156013,91
788465000970074	677457,46	1156003,52
788465000970077	677441,01	1156014,79
788465000970078	677440,10	1155997,12
788465000970079	677440,10	1155993,95
788465000970080	677438,67	1155990,78
788465000970081	677438,49	1156000,77
788465000970085	677430,59	1156007,17
788465000970087	677423,03	1155980,73
788465000970101	677374,36	1155956,96
788465000970106	677358,98	1155924,27
788465000970117	677330,01	1155900,21
788465000970121	677327,52	1155917,33

SEZNAM SOUŘADNIC

k.ú. Vystrčenovice  
souřadnicový systém JTSK

Číslo bodu	Y	X
788465000970138	677289,89	1155859,52
788465000970143	677281,36	1155856,81
788465000970147	677269,06	1155859,41
788465000970148	677267,65	1155838,50
788465000970149	677267,65	1155834,47
788465000970150	677266,16	1155842,52
788465000970151	677264,49	1155844,06
788465000970157	677255,74	1155845,88
788465000970167	677230,74	1155773,97
788465000970182	677217,34	1155783,97
788465000970200	677193,15	1155711,03
788465000970213	677184,15	1155730,29
788465000970220	677173,06	1155675,07
788465000970225	677166,76	1155696,26
788465000970227	677160,02	1155683,08
788465000970232	677150,52	1155664,48
788465000970245	677123,04	1155577,48
788465000970275	677079,53	1155525,54
788465000970279	677076,76	1155484,85
788465000970281	677074,96	1155454,45
788465000970283	677073,72	1155471,38
788465000970299	677044,51	1155462,62
788465000970332	677014,67	1155409,46

LEGENDA:


katastrální hranice


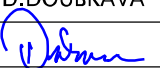
97-245  
označení bodu

řešený prvek

Souř. systém: S-JTSK  
Výšk. systém: BPV

1:2 000

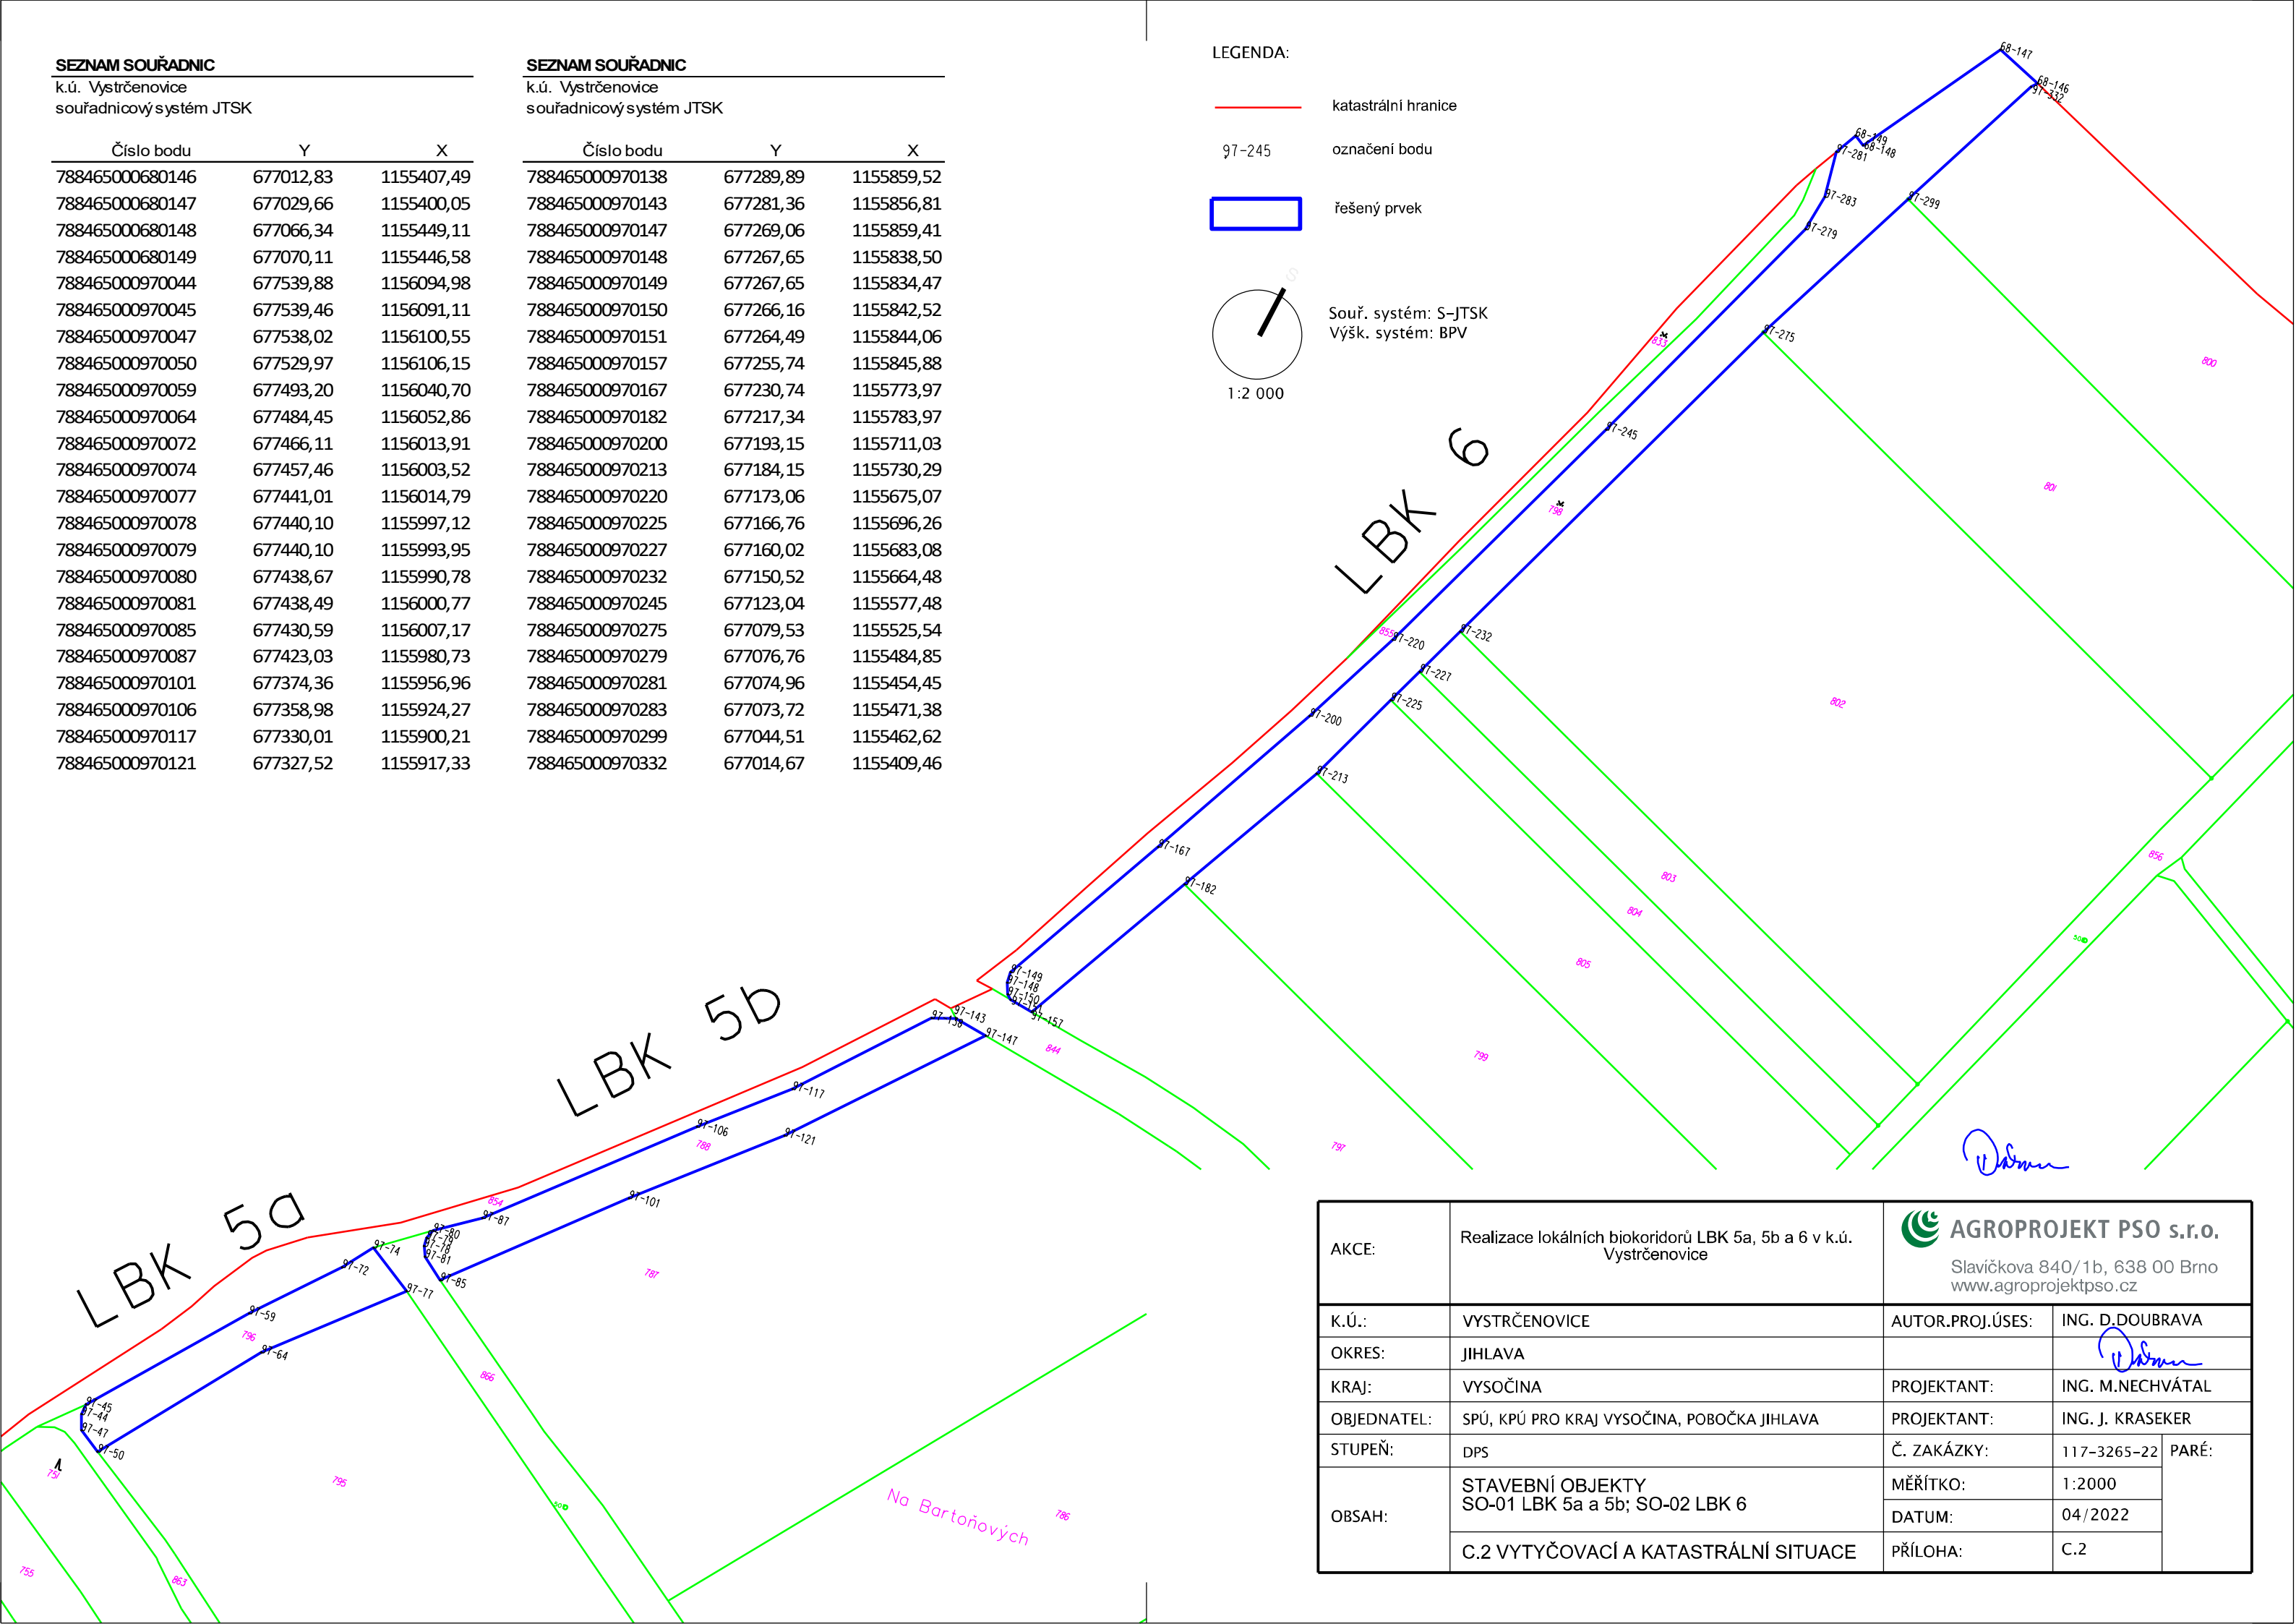

AKCE:	Realizace lokálních biokoridorů LBK 5a, 5b a 6 v k.ú. Vystrčenovice	 <b>AGROPROJEKT PSO s.r.o.</b> Slavičkova 840/1b, 638 00 Brno www.agroprojektpsso.cz		
K.Ú.:	VYSTRČENOVICE	AUTOR.PROJ.ÚSES:	ING. D.DOUBRAVA	
OKRES:	JIHLAVA			
KRAJ:	VYSOČINA	PROJEKTANT:	ING. M.NECHVÁTAL	
OBJEDNATEL:	SPÚ, KPÚ PRO KRAJ VYSOČINA, POBOČKA JIHLAVA	PROJEKTANT:	ING. J. KRASEKER	
STUPEŇ:	DPS	Č. ZAKÁZKY:	117-3265-22	PARÉ:
OBSAH:	STAVEBNÍ OBJEKTY SO-01 LBK 5a a 5b; SO-02 LBK 6	MĚŘÍTKO:	1:2000	
		DATUM:	04/2022	
	C.2 VYTÝČOVACÍ A KATASTRÁLNÍ SITUACE	PŘÍLOHA:	C.2	



SEZNAM SOUŘADNIC

k.ú. Vystrčenovice  
souřadnicový systém JTSK

Číslo bodu	Y	X
788465000680146	677012,83	1155407,49
788465000680147	677029,66	1155400,05
788465000680148	677066,34	1155449,11
788465000680149	677070,11	1155446,58
788465000970044	677539,88	1156094,98
788465000970045	677539,46	1156091,11
788465000970047	677538,02	1156100,55
788465000970050	677529,97	1156106,15
788465000970059	677493,20	1156040,70
788465000970064	677484,45	1156052,86
788465000970072	677466,11	1156013,91
788465000970074	677457,46	1156003,52
788465000970077	677441,01	1156014,79
788465000970078	677440,10	1155997,12
788465000970079	677440,10	1155993,95
788465000970080	677438,67	1155990,78
788465000970081	677438,49	1156000,77
788465000970085	677430,59	1156007,17
788465000970087	677423,03	1155980,73
788465000970101	677374,36	1155956,96
788465000970106	677358,98	1155924,27
788465000970117	677330,01	1155900,21
788465000970121	677327,52	1155917,33

SEZNAM SOUŘADNIC

k.ú. Vystrčenovice  
souřadnicový systém JTSK

Číslo bodu	Y	X
788465000970138	677289,89	1155859,52
788465000970143	677281,36	1155856,81
788465000970147	677269,06	1155859,41
788465000970148	677267,65	1155838,50
788465000970149	677267,65	1155834,47
788465000970150	677266,16	1155842,52
788465000970151	677264,49	1155844,06
788465000970157	677255,74	1155845,88
788465000970167	677230,74	1155773,97
788465000970182	677217,34	1155783,97
788465000970200	677193,15	1155711,03
788465000970213	677184,15	1155730,29
788465000970220	677173,06	1155675,07
788465000970225	677166,76	1155696,26
788465000970227	677160,02	1155683,08
788465000970232	677150,52	1155664,48
788465000970245	677123,04	1155577,48
788465000970275	677079,53	1155525,54
788465000970279	677076,76	1155484,85
788465000970281	677074,96	1155454,45
788465000970283	677073,72	1155471,38
788465000970299	677044,51	1155462,62
788465000970332	677014,67	1155409,46


LEGENDA:


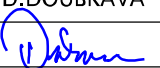
katastrální hranice

97-245  
označení bodu

řešený prvek

Souř. systém: S-JTSK  
Výšk. systém: BPV  
1:2 000

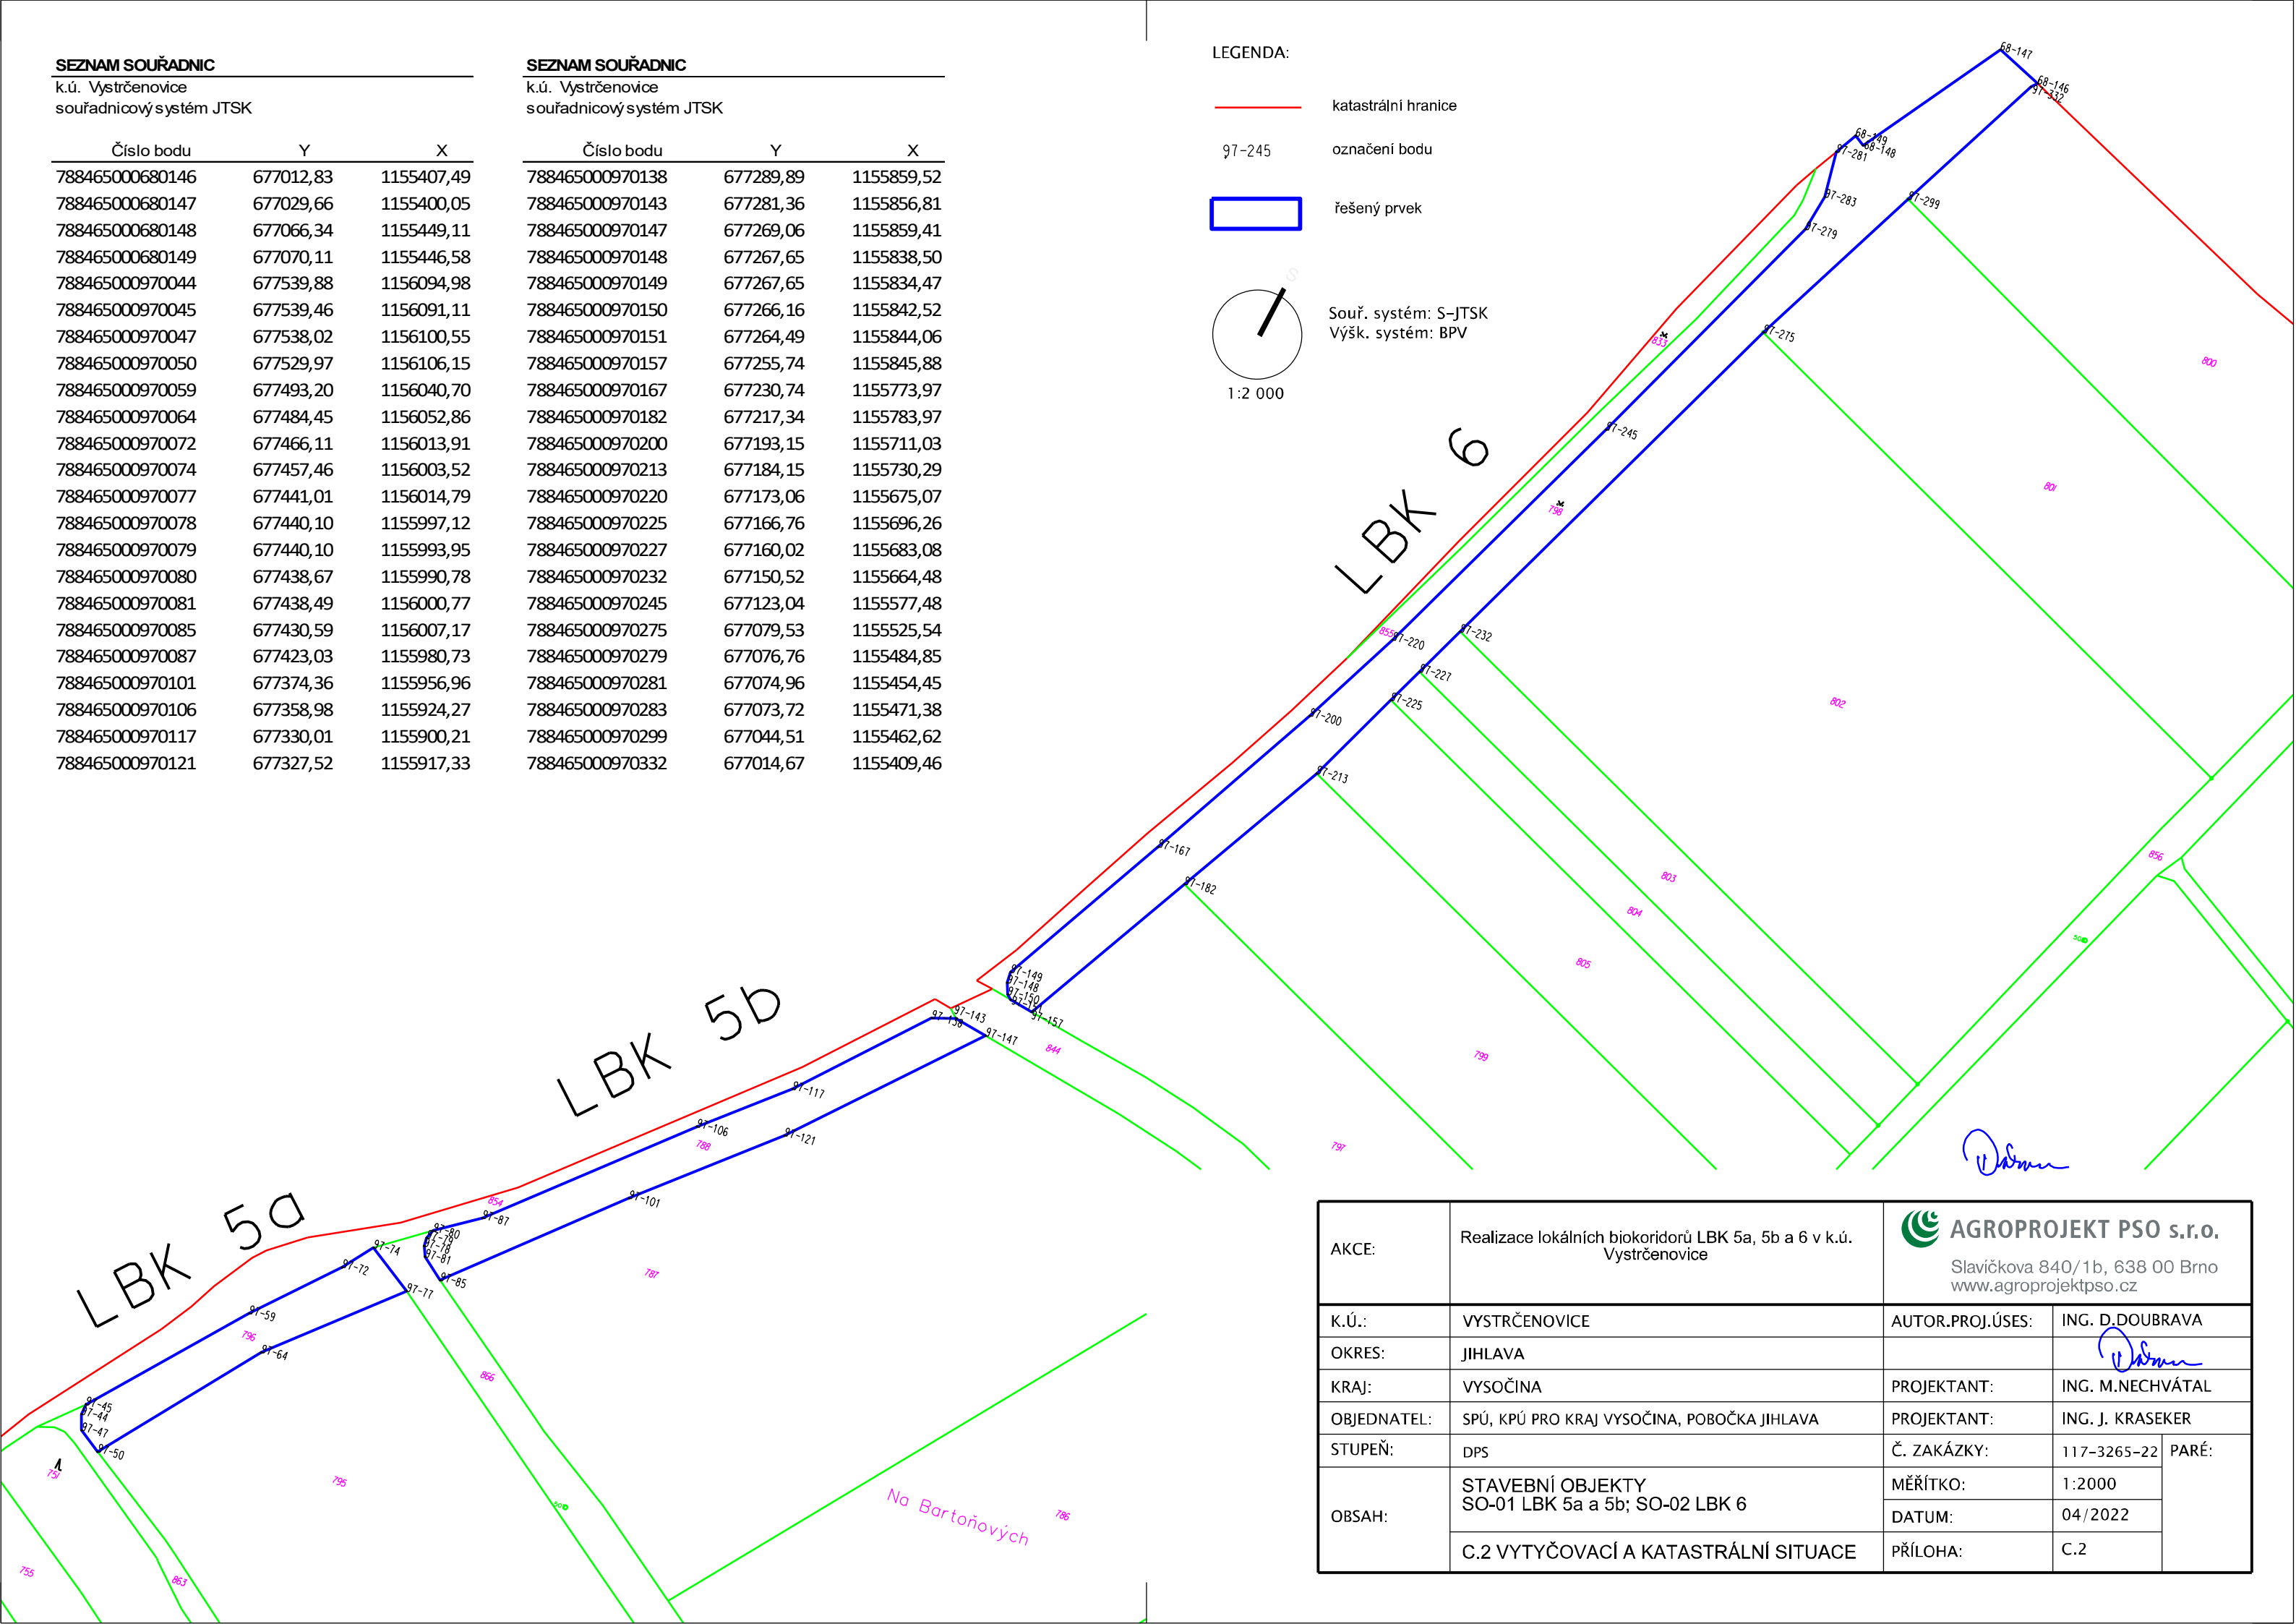

AKCE:	Realizace lokálních biokoridorů LBK 5a, 5b a 6 v k.ú. Vystrčenovice	 <b>AGROPROJEKT PSO s.r.o.</b> Slavičkova 840/1b, 638 00 Brno www.agroprojektpsso.cz		
K.Ú.:	VYSTRČENOVICE	AUTOR.PROJ.ÚSES:	ING. D.DOUBRAVA	
OKRES:	JIHLAVA			
KRAJ:	VYSOČINA	PROJEKTANT:	ING. M.NECHVÁTAL	
OBJEDNATEL:	SPÚ, KPÚ PRO KRAJ VYSOČINA, POBOČKA JIHLAVA	PROJEKTANT:	ING. J. KRASEKER	
STUPEŇ:	DPS	Č. ZAKÁZKY:	117-3265-22	PARÉ:
OBSAH:	STAVEBNÍ OBJEKTY SO-01 LBK 5a a 5b; SO-02 LBK 6	MĚŘÍTKO:	1:2000	
		DATUM:	04/2022	
	C.2 VYTÝČOVACÍ A KATASTRÁLNÍ SITUACE	PŘÍLOHA:	C.2	




k.ú. Vystrčenovice  
souřadnicový systém JTSK


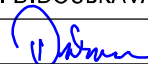
Číslo bodu	Y	X
788465000680146	677012,83	1155407,49
788465000680147	677029,66	1155400,05
788465000680148	677066,34	1155449,11
788465000680149	677070,11	1155446,58
788465000970044	677539,88	1156094,98
788465000970045	677539,46	1156091,11
788465000970047	677538,02	1156100,55
788465000970050	677529,97	1156106,15
788465000970059	677493,20	1156040,70
788465000970064	677484,45	1156052,86
788465000970072	677466,11	1156013,91
788465000970074	677457,46	1156003,52
788465000970077	677441,01	1156014,79
788465000970078	677440,10	1155997,12
788465000970079	677440,10	1155993,95
788465000970080	677438,67	1155990,78
788465000970081	677438,49	1156000,77
788465000970085	677430,59	1156007,17
788465000970087	677423,03	1155980,73
788465000970101	677374,36	1155956,96
788465000970106	677358,98	1155924,27
788465000970117	677330,01	1155900,21
788465000970121	677327,52	1155917,33

k.ú. Vystrčenovice  
souřadnicový systém JTSK

Číslo bodu	Y	X
788465000970138	677289,89	1155859,52
788465000970143	677281,36	1155856,81
788465000970147	677269,06	1155859,41
788465000970148	677267,65	1155838,50
788465000970149	677267,65	1155834,47
788465000970150	677266,16	1155842,52
788465000970151	677264,49	1155844,06
788465000970157	677255,74	1155845,88
788465000970167	677230,74	1155773,97
788465000970182	677217,34	1155783,97
788465000970200	677193,15	1155711,03
788465000970213	677184,15	1155730,29
788465000970220	677173,06	1155675,07
788465000970225	677166,76	1155696,26
788465000970227	677160,02	1155683,08
788465000970232	677150,52	1155664,48
788465000970245	677123,04	1155577,48
788465000970275	677079,53	1155525,54
788465000970279	677076,76	1155484,85
788465000970281	677074,96	1155454,45
788465000970283	677073,72	1155471,38
788465000970299	677044,51	1155462,62
788465000970332	677014,67	1155409,46

1:2 000

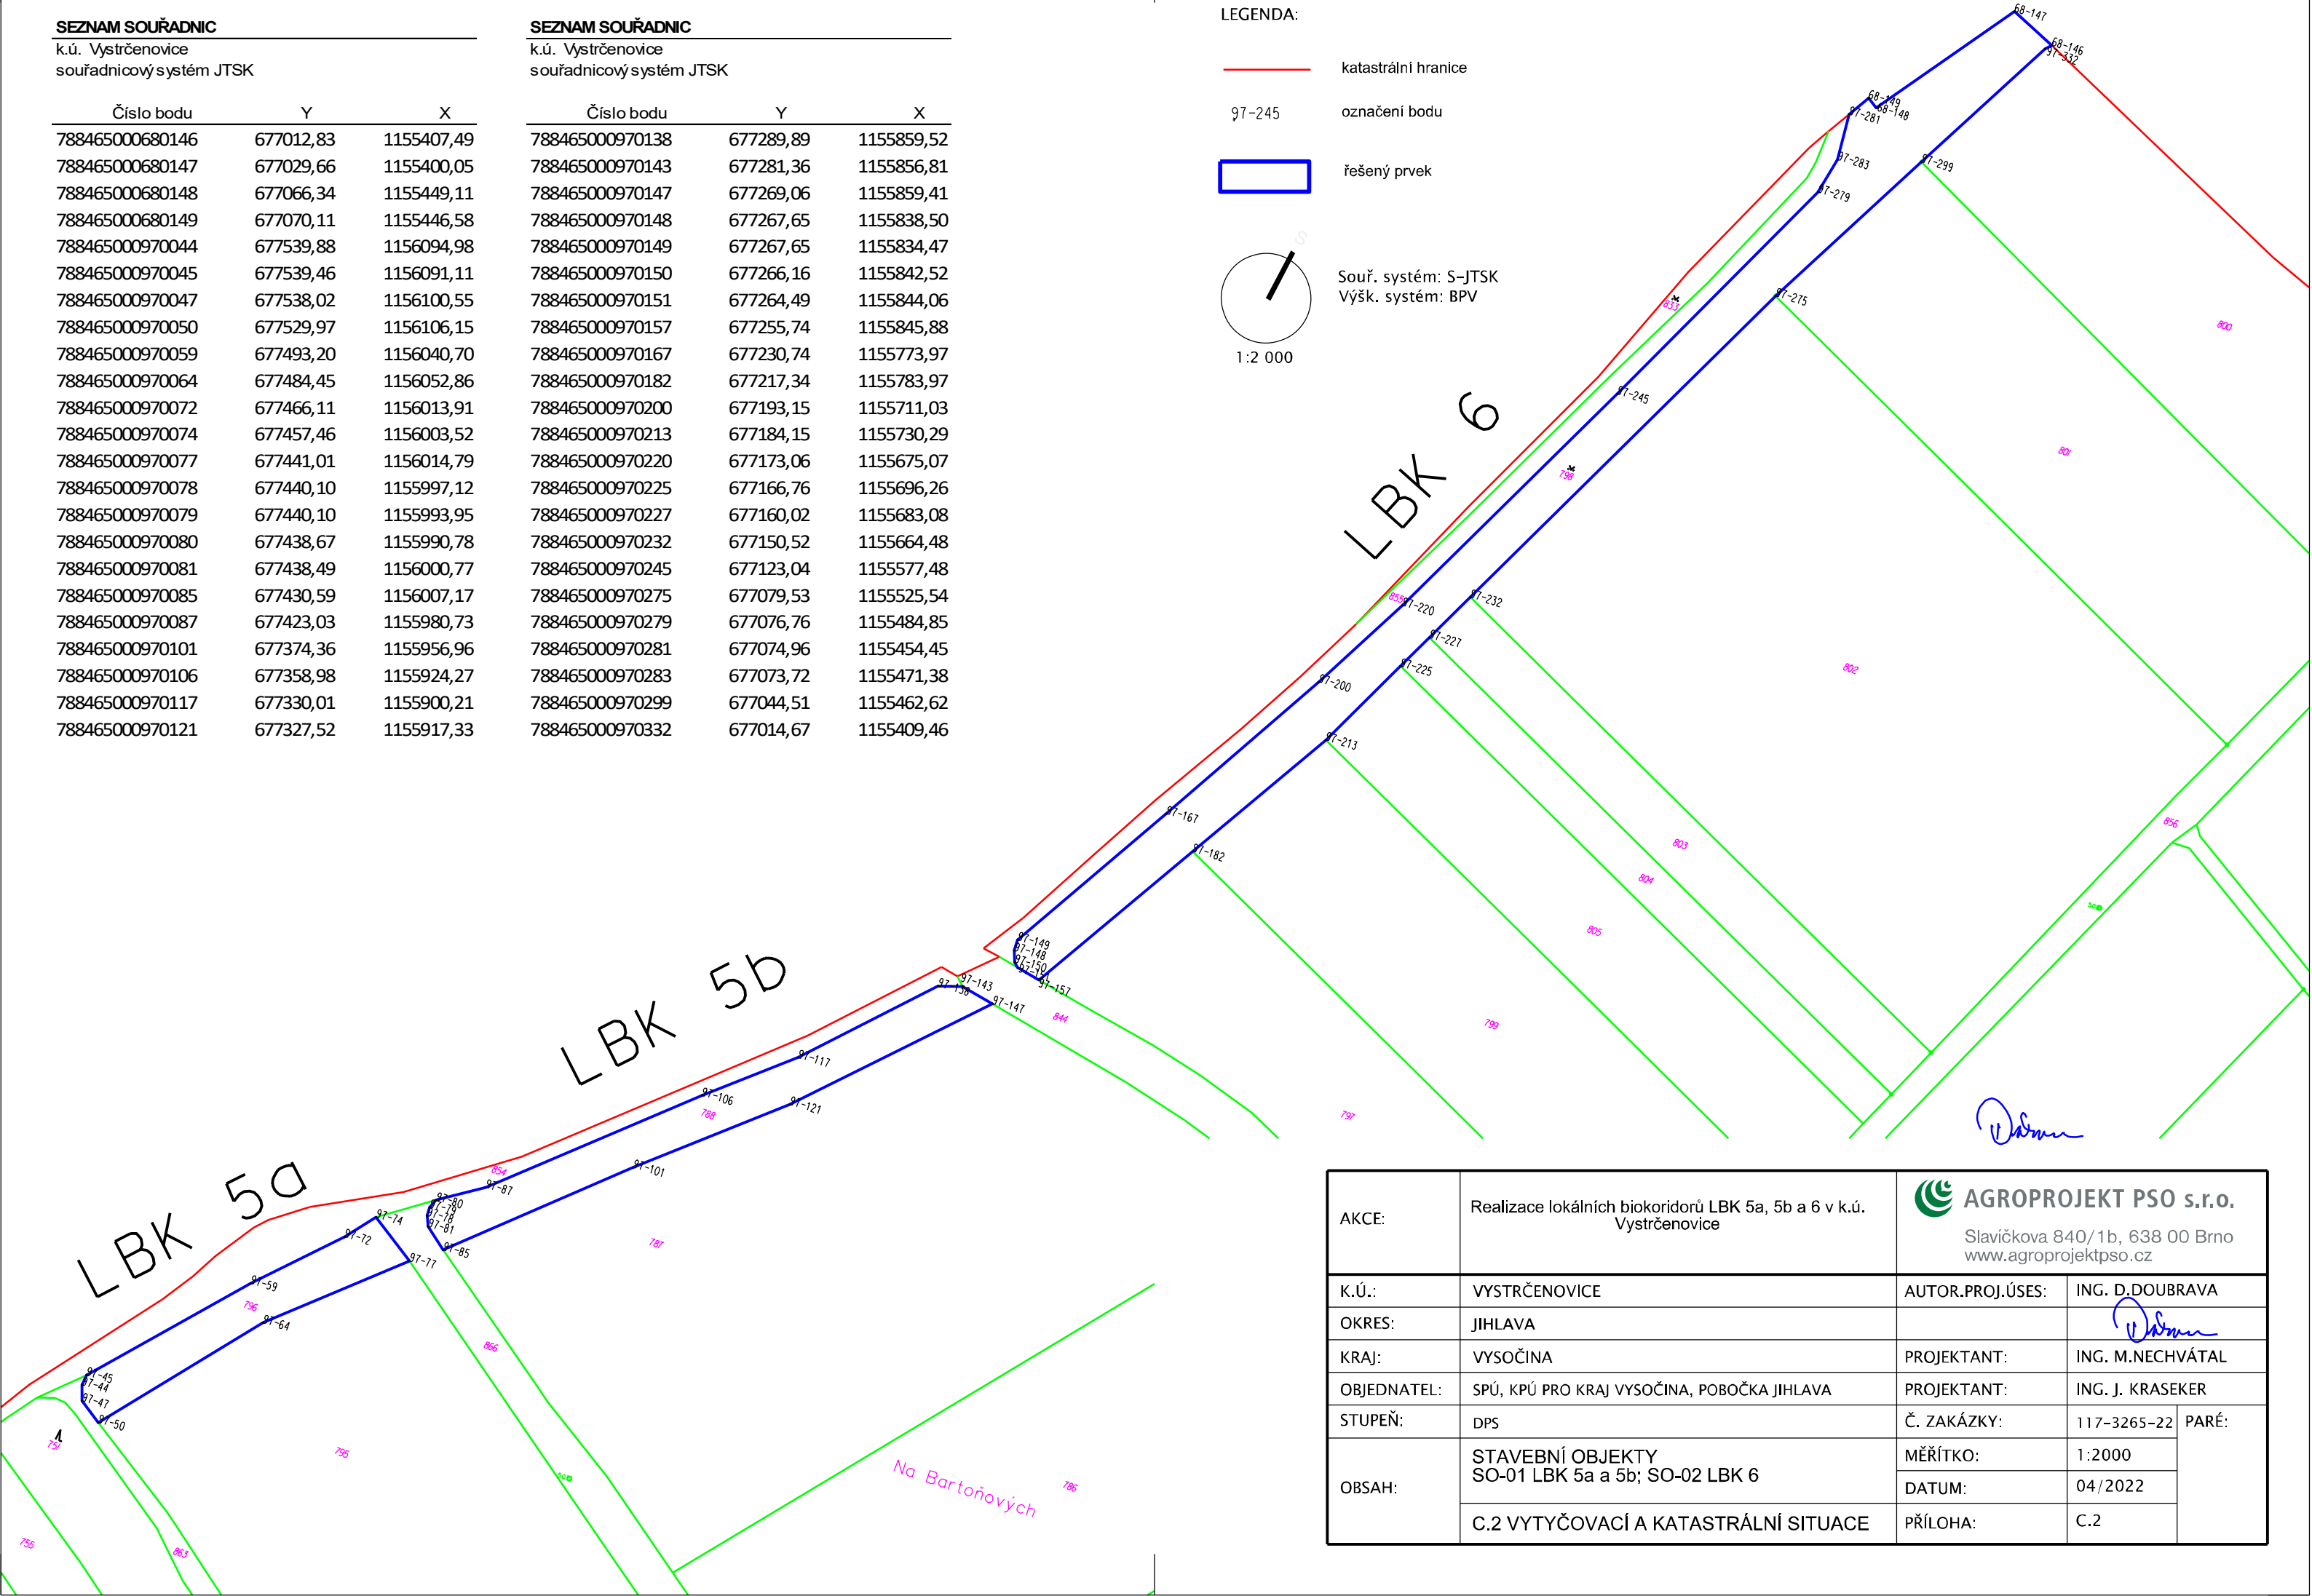

AKCE:	Realizace lokálních biokoridorů LBK 5a, 5b a 6 v k.ú. Vystrčenovice	 <b>AGROPROJEKT PSO s.r.o.</b> Slavičkova 840/1b, 638 00 Brno www.agroprojektpso.cz		
K.Ú.:	VYSTRČENOVICE	AUTOR.PROJ.ÚSES:	ING. D.DOUBRAVA	
OKRES:	JIHLAVA			
KRAJ:	VYSOČINA	PROJEKTANT:	ING. M.NECHVÁTAL	
OBJEDNATEL:	SPŮ, KPŮ PRO KRAJ VYSOČINA, POBOČKA JIHLAVA	PROJEKTANT:	ING. J. KRASEKER	
STUPEŇ:	DPS	Č. ZAKÁZKY:	117-3265-22	PARÉ:
OBSAH:	STAVEBNÍ OBJEKTY SO-01 LBK 5a a 5b; SO-02 LBK 6	MĚŘÍTKO:	1:2000	
		DATUM:	04/2022	
	C.2 VYTYČOVACÍ A KATASTRÁLNÍ SITUACE	PŘÍLOHA:	C.2	