


KATASTRÁLNĚ SITUAČNÍ VÝKRES - č.2
M 1:500

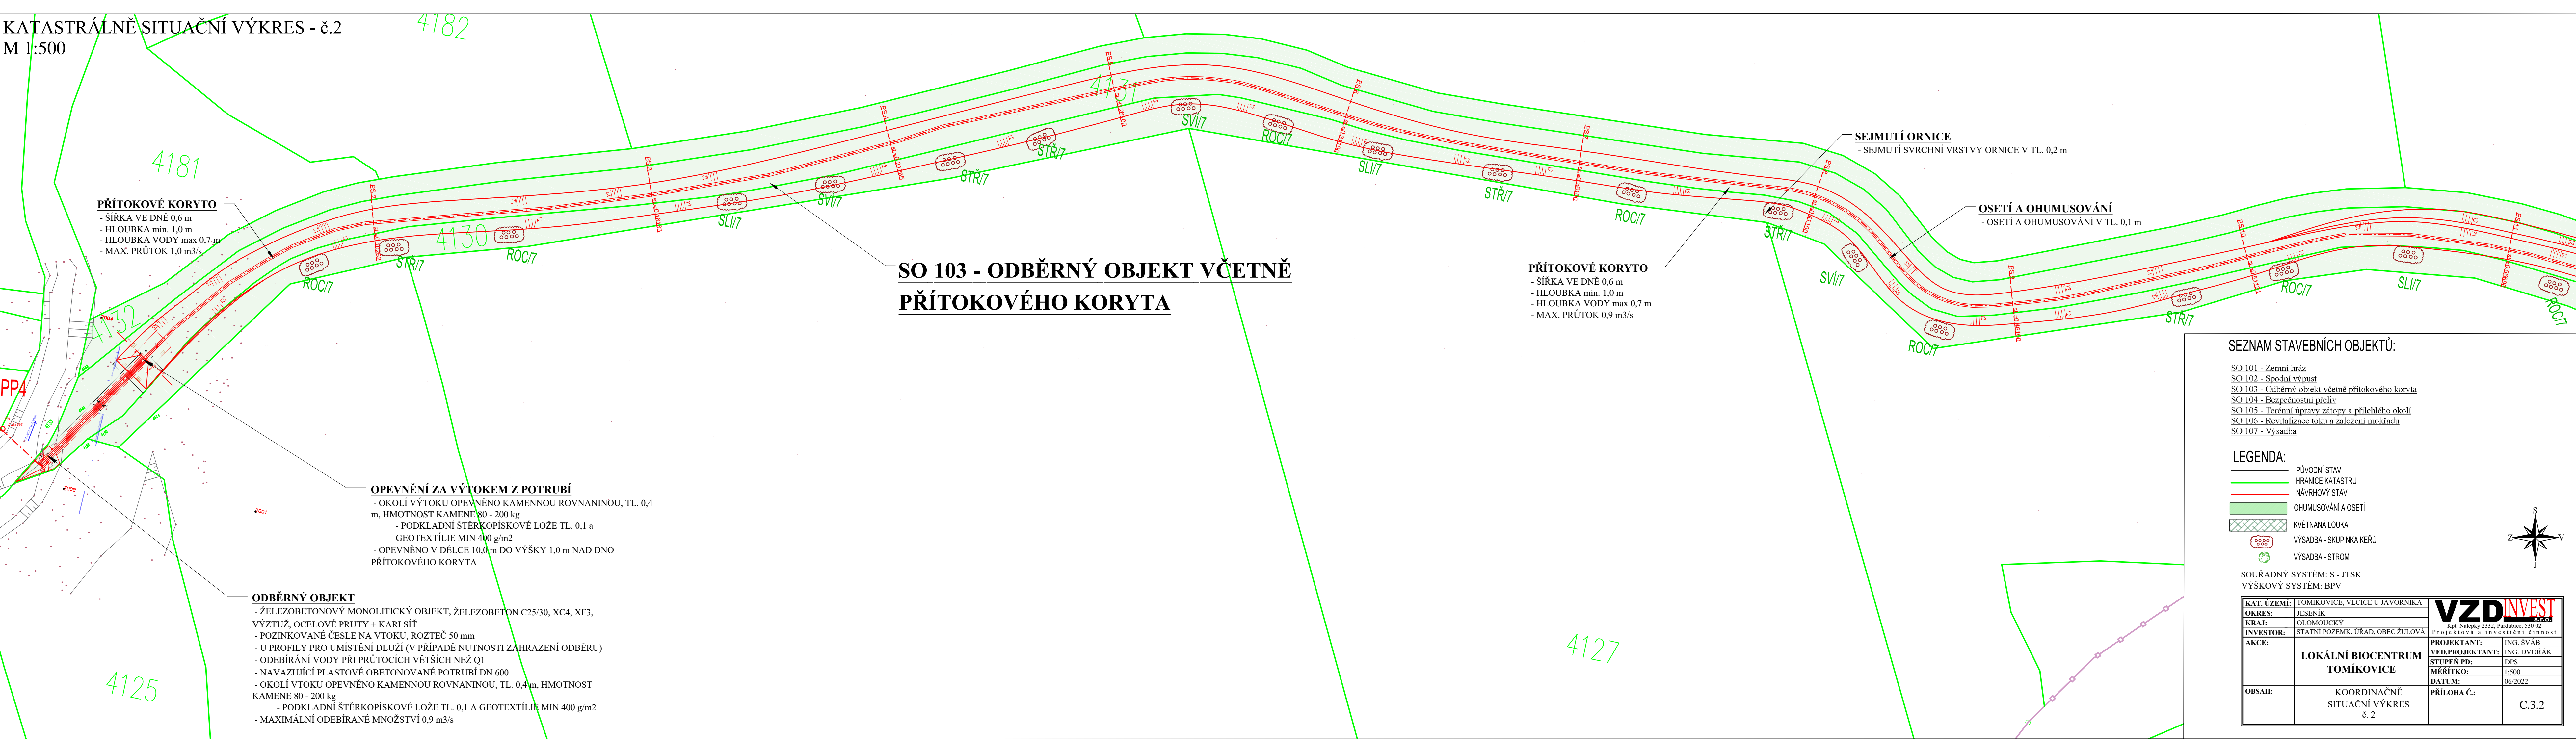

KATASTRÁLNĚ SITUAČNÍ VÝKRES - č.3
M 1:500

