

# PODÉLNÝ PROFIL VODNÍ NÁDRŽE

## M 1:50



NOVÝ STA

## VODNÍ HLADINA Hhav

VODNÍ HLADINA  $H_{max}$

VODNÍ HLADINA Hs1

## PŮVODNÍ TERÉ


## SROVNÁVACÍ ROVINA

STANIČENÍ V K

STANIČENÍ V M

SPÁD NA DÉLKU [m]

CELKOVÁ DÉLKA [m]

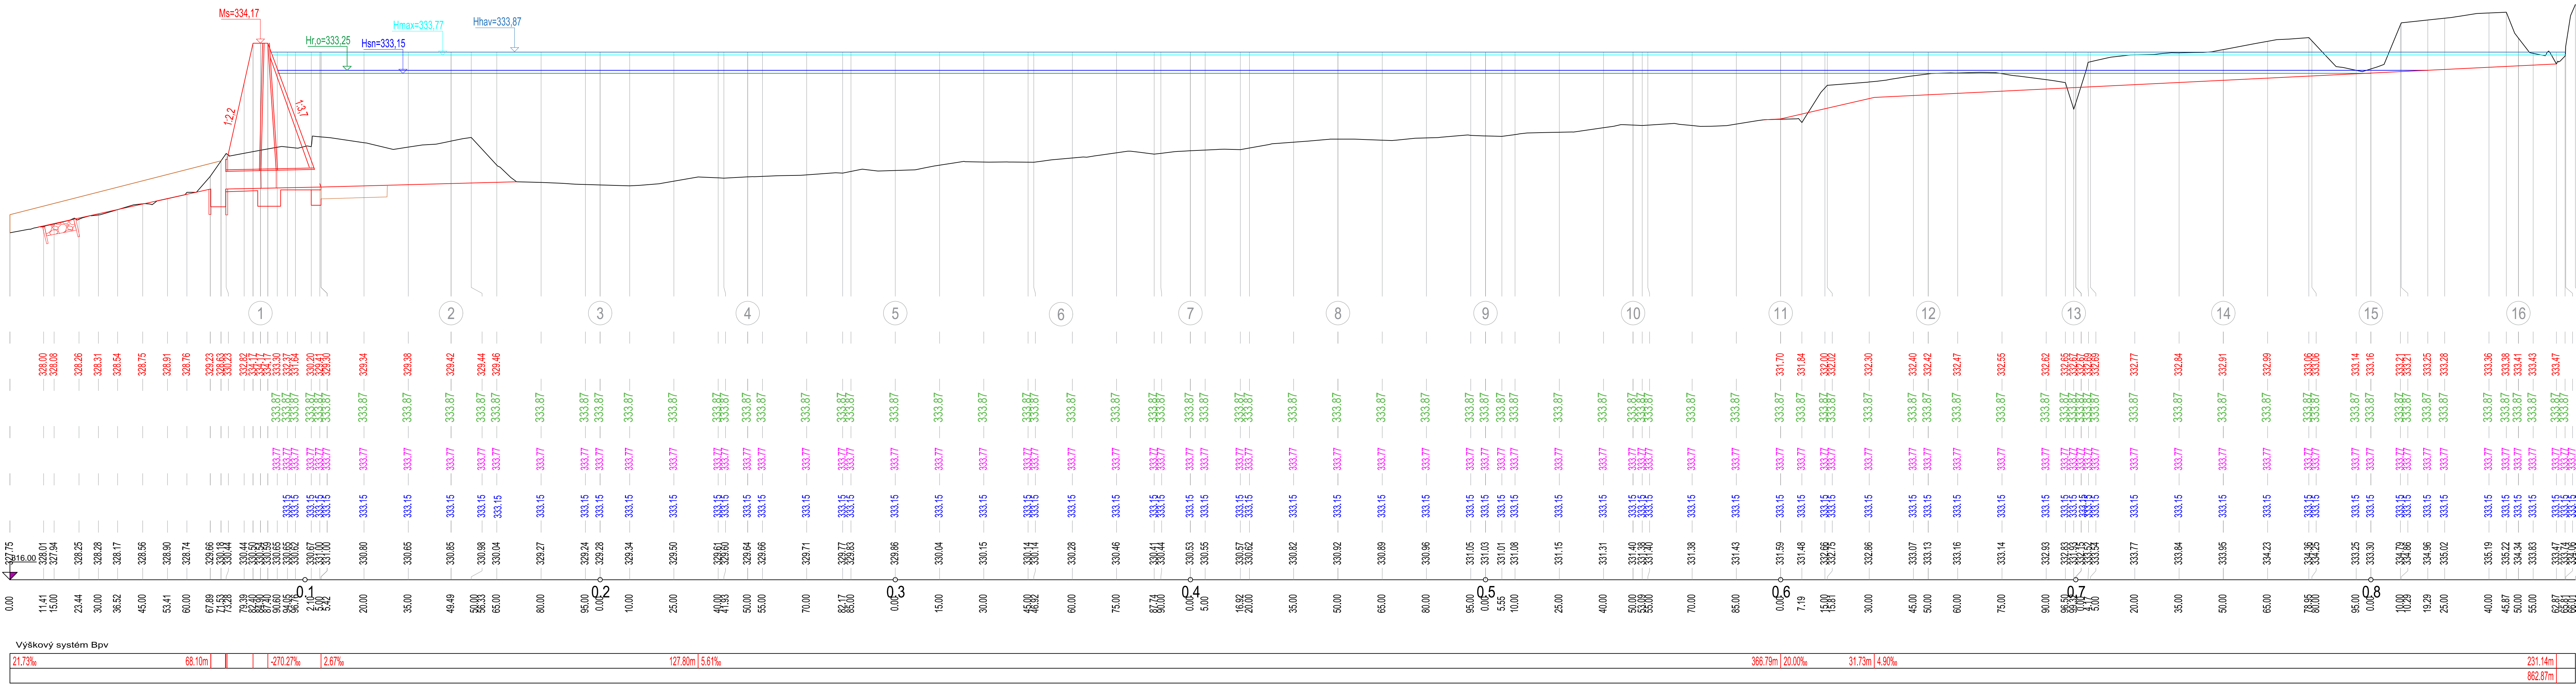


LEGENDA:

LEGENDA:

	PŮVODNÍ STAV
	NÁVRHOVÝ STAV
	HLADINA H <sub>hav</sub>
	HLADINA H <sub>max</sub>
	HLADINA H <sub>sn</sub>

SOUŘADNÝ SYSTÉM: S - JTSK  
VÝŠKOVÝ SYSTÉM: BPV

<b>KAT. ÚZEMÍ:</b>	TOMÍKOVICE, VĹČICE U JAVORNIKA	
<b>OKRES:</b>	JESENÍK	
<b>KRAJ:</b>	OLOMOUČSKÝ	
<b>INVESTOR:</b>	STATNÍ POZEMEK, ÚŘAD, OBEC ŽULOVÁ	
<b>AKCE:</b>	<b>LOKÁLNÍ BIOCENTRUM TOMÍKOVICE</b>	<b>PROJEKTANT:</b> ING. SVAB <b>VED.PROJEKTANT:</b> ING. DVORÁK <b>STUPEŇ PD:</b> DPS <b>MĚŘÍTKO:</b> 1:1000/100 <b>DATUM:</b> 06/2022
<b>OBSAH:</b>	<b>PODÉLNÝ PROFIL VODNÍ NÁDRŽE</b>	<b>PŘÍLOHA Č.:</b>  D.1.2.1