

KATASTRÁLNÍ ÚZEMÍ  
DRUH POZEMKU

Meziříčko u Moravských Budějovic 693766  
772 – trvalý travní porost

- LEGENDA TYPU ČAR:
- TERÉN V OSE
  - ZÁKLADOVÁ SPÁRA
  - NIVELETA HRÁZ
  - PATNÍ DRÉN
  - Q<sub>100</sub> HLADINA

SONDY

V1


V2

V3

STÁVAJÍCÍ POTRUBÍ DN400

ZÁKLADOVÁ VÝPUST

BEZPEČNOSTNÍ PŘELIV

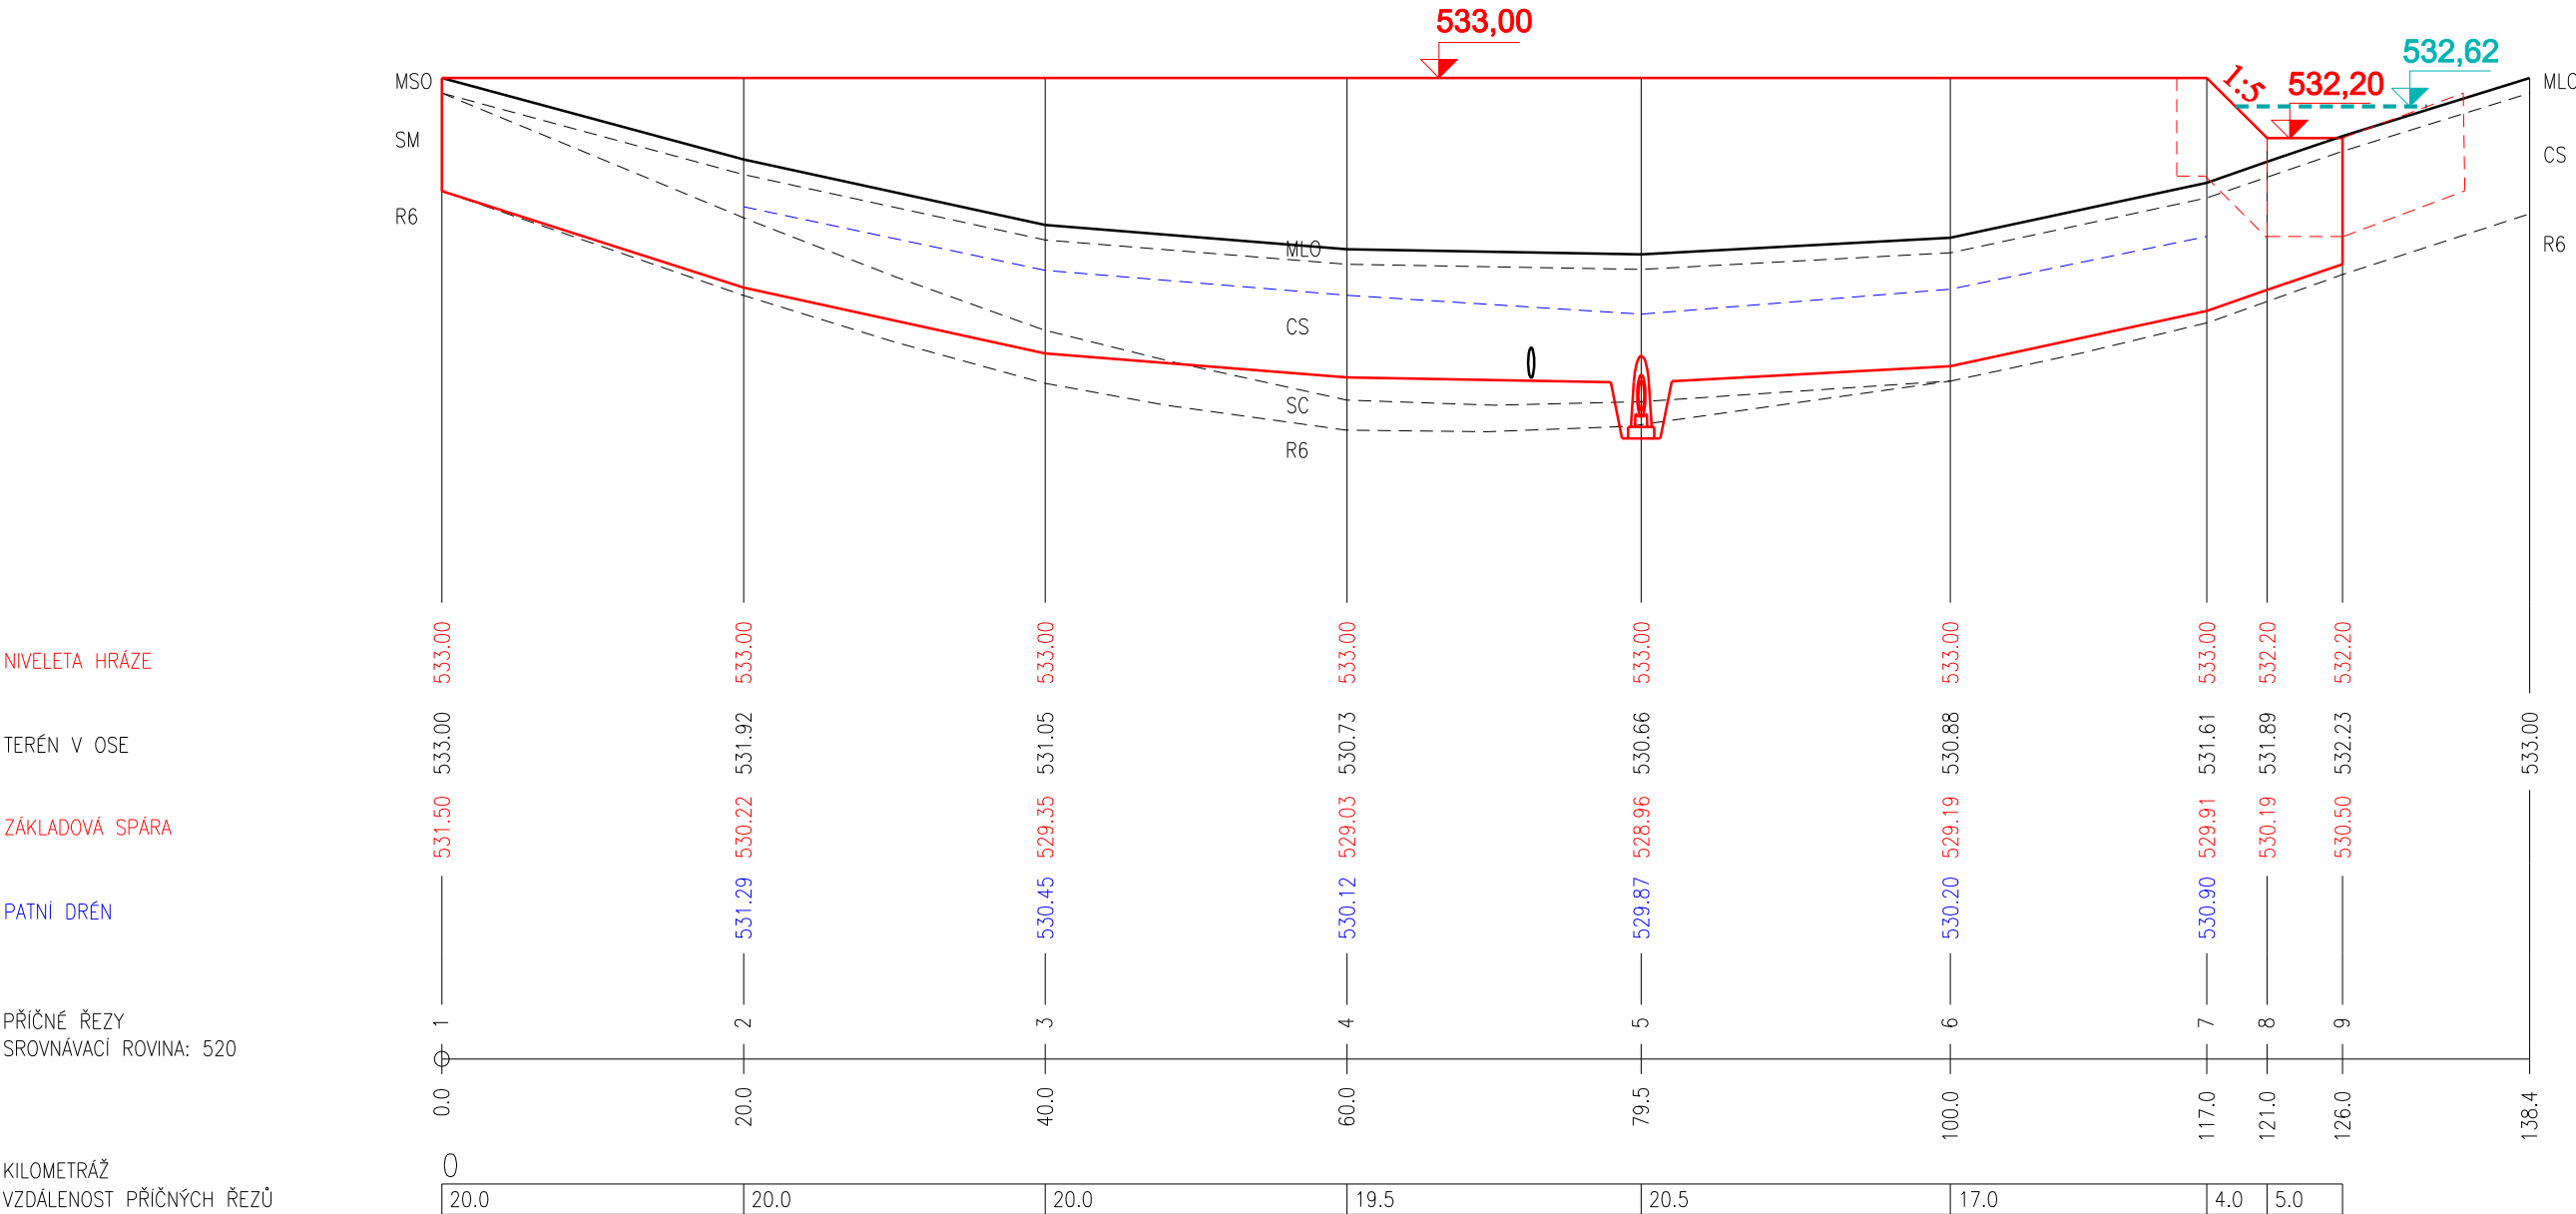

MĚŘÍTKO 1:500/1:100

PODÉLNÝ PROFIL HRÁZÍ PŘÍLOHA D.1.2.3.